





Sutartiniai žymėjimai	
	Registruotų sklypų ribos
	Numatomo sklypo ribos
	Tvarkymo ribos
	Gatvės raudonosios linijos
	Esamų medžiai
	Esamų krūmai
	Esamas medžių, krūmų masyvas
	Esama vejos danga
	Esama asfalto danga
	Esama trinkelų, plytelių danga
	Esami pastatai
	Esama šuoliaduobė su bėgimo taku
	Esama lauko treniruoklių aikštelė
Projektuojamos dangos	
	Projektuojama betoninių trinkelų be nuožulų danga pėstiesiams
	Projektuojama veja
	Projektuojama dirbtinos vejos danga futbolo aikštei
	Projektuojama gumos danga sporto aikštelėms, takams (spalva RAL 1001)
Projektuojami objektai, įrenginiai ir želdiniai	
	Esami įėjimai į pastatus
	Įvažiavimas/išvažiavimas į teritoriją
	Projektuojamos kamuolių gaudyklės
	Projektuojami soliai ir šukšliadėžės
	Kertamas esamas medis
	Projektuojamas medis
	Projektuojama gyvatvorė
	Projektuojami dviračių stovai
	Projektuojami vejos bortai
	Projektuojami vandens nubėgimo latakai

Sklypo techniniai rodikliai		
Sklypo plotas	11873 m <sup>2</sup>	
Tvarkomos teritorijos plotas	11873 m <sup>2</sup>	
Užstatymo tankumas	esamas	
Užstatymo intensyvumas	esamas	
Priklausomų želdinių esama situacija	51,8%	
Priklausomų želdinių projektuojama	49,5%	
Mokinių skaičius/ poilsio zona	301 / 1703 m <sup>2</sup> (reikalinga)	301 / 8726,9 m <sup>2</sup> (projektuojama)
Tvarkomos teritorijos rodikliai		
	Nauja statyba	Atnaujinimas
Tvarkomos teritorijos apželdintas plotas	41,8 m <sup>2</sup>	
Stadionas - dirbtinė žolė	1290 m <sup>2</sup>	
Stadionas - bėgimo takai (170 m)	445,4 m <sup>2</sup>	
Aktyvaus laisvalaikio erdvė stadione	395,3 m <sup>2</sup>	
Krepšinio, tinklinio aikštelė	517,5 m <sup>2</sup>	
Pėsčiųjų takai plytelės	51,2 m <sup>2</sup>	





0	2021	Statybos leidimui
Laida	Įleidimo data	Laidos statusas. Keitimo priežastis
Kval. Patv. dok. Nr.	<b>PRC</b> PROJEKTŲ RENGIMO CENTRAS	Žemaitės g. 21, Vilnius, LT-03118 Tel./Fax.: 85 276 0037
31324	PV	T. Meškunec
31484	PDV	T. Meškunec
ŽPRVA 47	PDV, Arch.	E. Vainoriūtė
	Arch.	U. Miškevičiūtė
LT	Statytojas:	Ukmergės senamiesčio progimnazija
	Užsakovas:	Ukmergės senamiesčio progimnazija
Statinio projekto pavadinimas		Statinio projekto pavadinimas
Sporto paskirties inžinerinių statinių (11), kitos paskirties inžinerinių statinių (12) ir inžinerinių tinklų Sodų g. 7, Ukmergėje, statybos ir rekonstravimo projektas		
Pavadinimas, dokumento pavadinimas		Laida
Sporto aikštelės dangų sutvarkymo planas M 1:500		0
Dokumento žymuo		Lapas Lapų
2134-XX-PP-SP-B-02		1 1

KREPŠINIO, TINKLINIO, KVADRATO AIKŠTELĖS KAMUOLIŲ GAUDYKLĖS H4

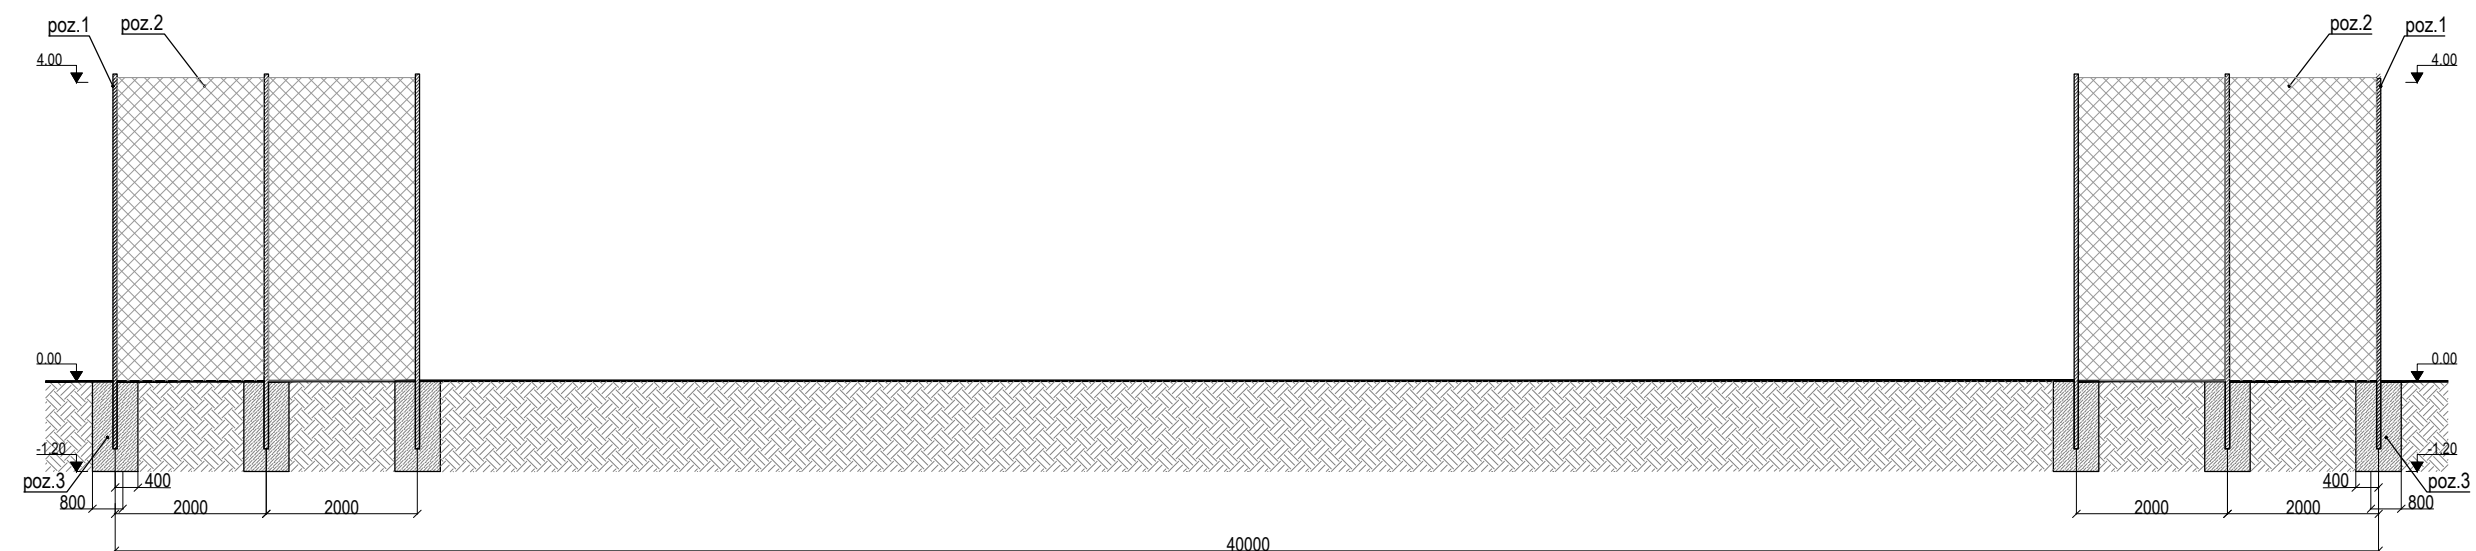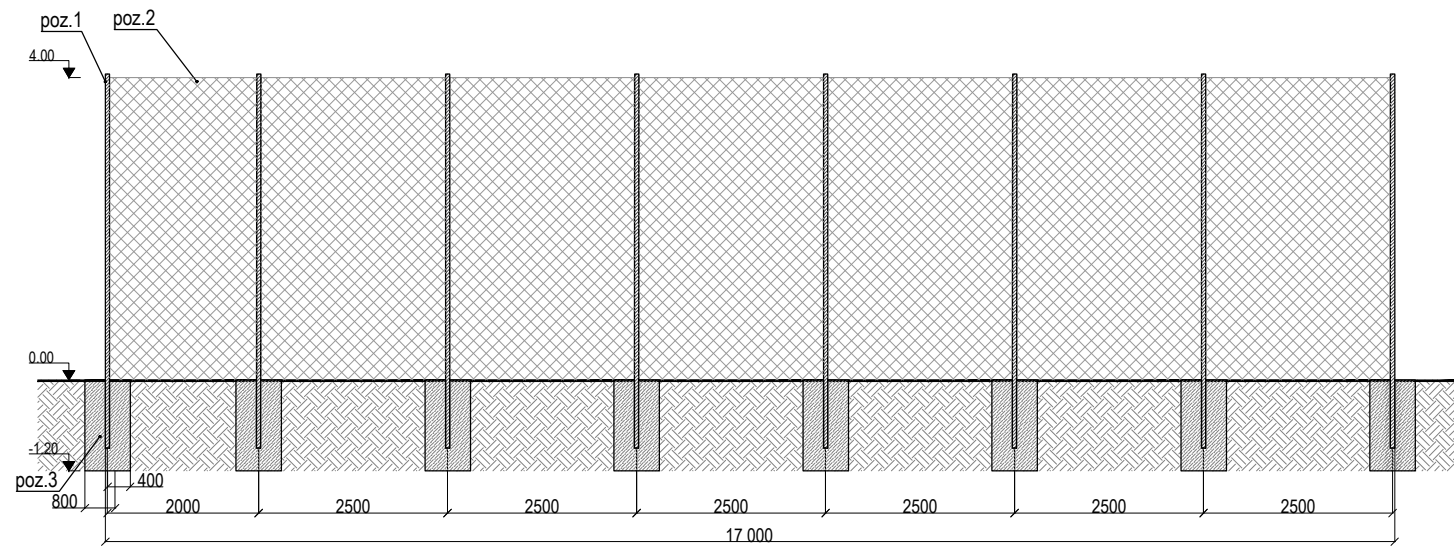


FUTBOLO AIKŠTELĖS KAMUOLIŲ GAUDYKLĖS H6

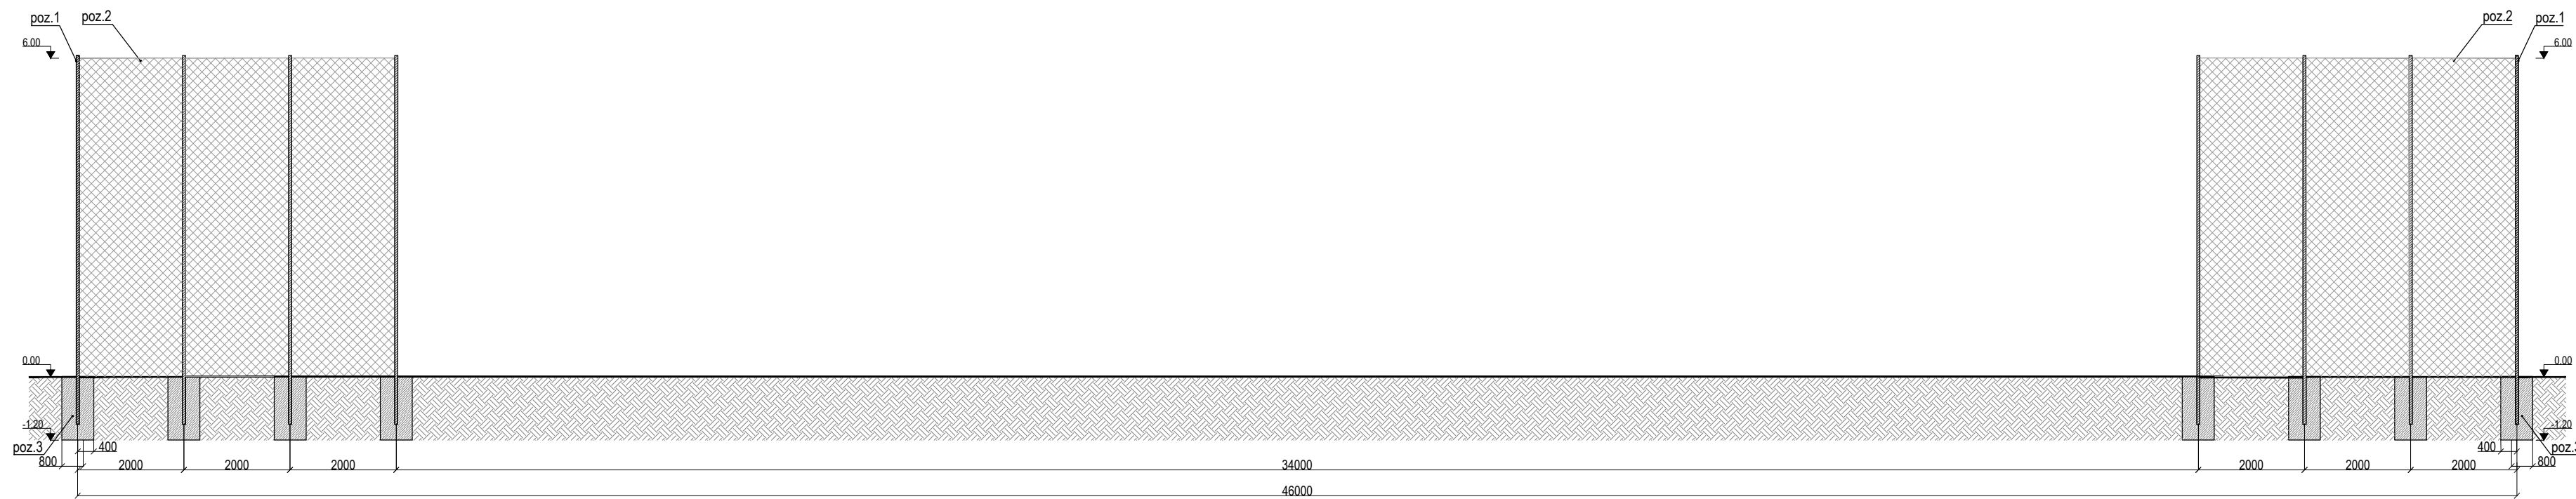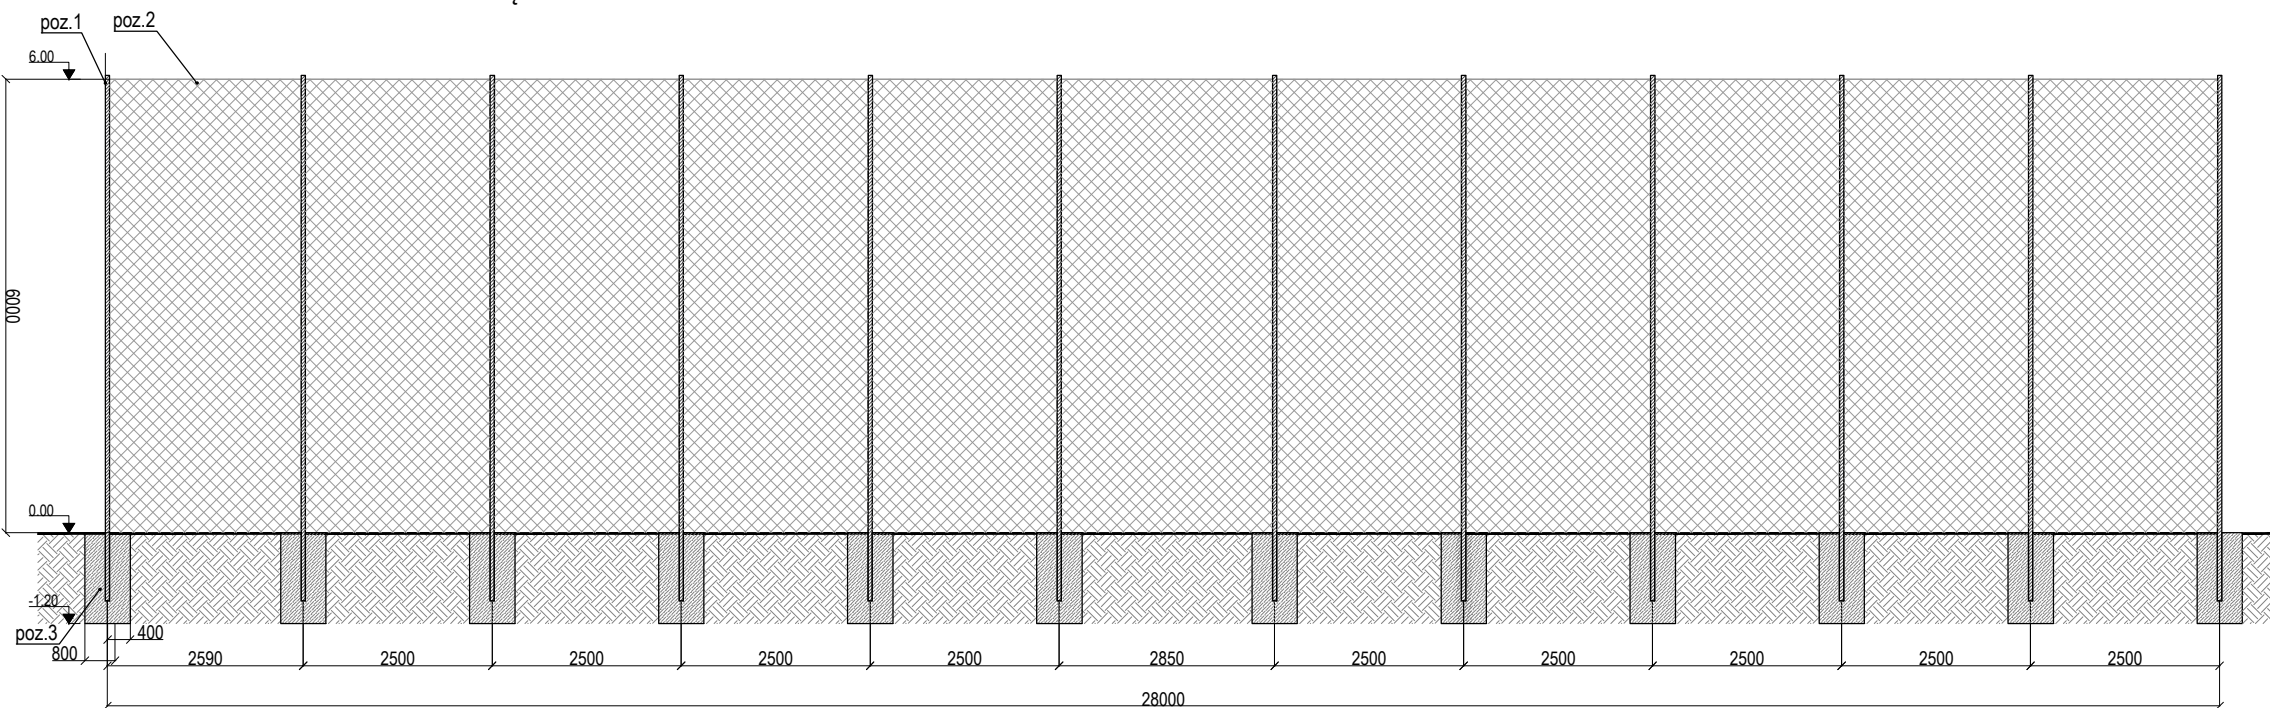


STADIONO SKERSINIS PĖVIŲS. BĖGIMO TAKELIO DANGOS, SINTETINĖS ŽOLĖS SU SBR PARLOTOJI SPORTO AIKŠTĖS DANGOS, BĖGIMO TAKELIO DANGOS, LIETAUS LATAKO KONSTRUKCIJOS JUNGTIES PĖVIŲS

0.3 cm	lijama guminė danga EPDM fr. 1/3.5	4 cm	lijama guminė danga EPDM fr. 1/3.5	0.3 cm
1 cm	lijama guminė danga SBR fr. 1/4	2.5 cm	lijama guminė danga SBR fr. 1/4	1 cm
7 cm	dvių sluoksnių asfalto pagrindas dangos sluoksnis(3+4)	2 cm	dvių sluoksnių asfalto pagrindas dangos sluoksnis(3+4)	7 cm
2 cm	akmens atšios fr 0/2	15 cm	akmens atšios fr 0/2	2 cm
15 cm	skaldos pagrindo sluoksnis fr 0/56	30 cm	skaldos pagrindo sluoksnis fr 0/56	15 cm
30 cm	apsauginis šaltai atsparus smėlio sluoksnis sutankintas grunatas	30 cm	apsauginis šaltai atsparus smėlio sluoksnis sutankintas grunatas	30 cm

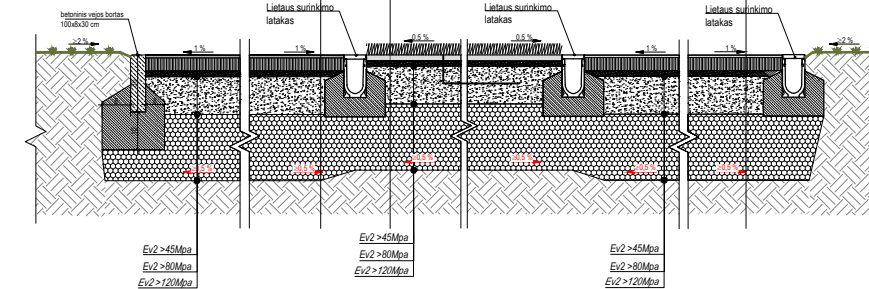


KREPŠINIO AIKŠTELĖS PĖVIŲS. ŠALIGATVIJO TRINKELIŲ DANGOS, SPORTO AIKŠTELĖS SU ASFALTO SLUOKSNIŲ IR 2 SLUOKSNIŲ LIETAUS GUMOS GRANULIŲ DANGŲ JUNGTIES PĖVIŲS

0.8 cm	lijama guminė danga EPDM fr. 1/3.5	0.8 cm	lijama guminė danga EPDM fr. 1/3.5	0.8 cm
0.8 cm	lijama guminė danga SBR fr. 1/4	0.8 cm	lijama guminė danga SBR fr. 1/4	0.8 cm
7 cm	dvių sluoksnių asfalto pagrindas dangos sluoksnis(3+4)	7 cm	dvių sluoksnių asfalto pagrindas dangos sluoksnis(3+4)	7 cm
2 cm	akmens atšios fr 0/2	2 cm	akmens atšios fr 0/2	2 cm
15 cm	skaldos pagrindo sluoksnis fr 0/56	15 cm	skaldos pagrindo sluoksnis fr 0/56	15 cm
30 cm	apsauginis šaltai atsparus smėlio sluoksnis sutankintas grunatas	30 cm	apsauginis šaltai atsparus smėlio sluoksnis sutankintas grunatas	30 cm

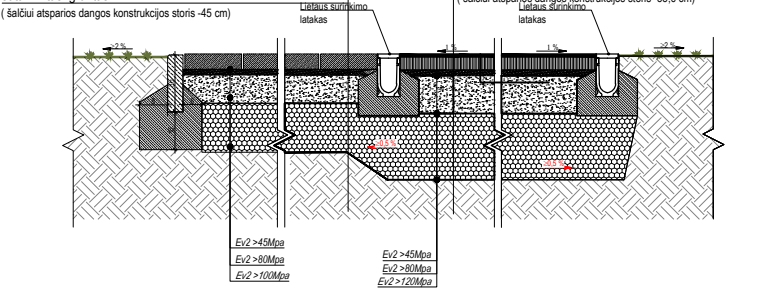

KREPŠINIO AIKŠTELĖS PĖVIŲS. SPORTO AIKŠTELĖS SU ASFALTO SLUOKSNIŲ IR 2 SLUOKSNIŲ LIETAUS GUMOS GRANULIŲ DANGŲ JUNGTIES PĖVIŲS

0.8 cm	lijama guminė danga EPDM fr. 1/3.5	0.8 cm	lijama guminė danga EPDM fr. 1/3.5	0.8 cm
0.8 cm	lijama guminė danga SBR fr. 1/4	0.8 cm	lijama guminė danga SBR fr. 1/4	0.8 cm
7 cm	dvių sluoksnių asfalto pagrindas dangos sluoksnis(3+4)	7 cm	dvių sluoksnių asfalto pagrindas dangos sluoksnis(3+4)	7 cm
2 cm	akmens atšios fr 0/2	2 cm	akmens atšios fr 0/2	2 cm
15 cm	skaldos pagrindo sluoksnis fr 0/56	15 cm	skaldos pagrindo sluoksnis fr 0/56	15 cm
30 cm	apsauginis šaltai atsparus smėlio sluoksnis sutankintas grunatas	30 cm	apsauginis šaltai atsparus smėlio sluoksnis sutankintas grunatas	30 cm

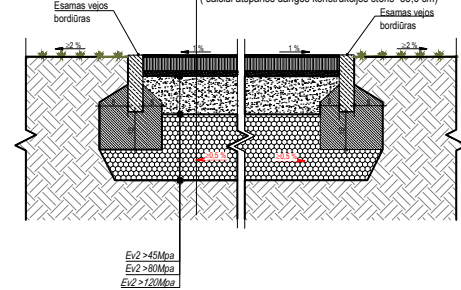

- Pastabos:**
- Pėsčiųjų takų, esančių žmonėms su negalia pritaikytoje judėjimo trasoje, lygių skirtumai ir nelygumai neturi būti didesni kaip 5 mm. Vadovautis STR 2.03.01.2019 "Statinių prieinamumas".
  - Jeigu tankinant grūntą po naujai įrengiamomis kietomis dangomis nepavyksta pasiekti deformacijos modulių  $E_{v2} > 30$  MPa ir  $E_{v2} > 45$  MPa reikšmės, 20 cm grūnto sluoksnį būtina pakeisti.
  - Jeigu tankinant esamus pagrindus nepavyksta pasiekti deformacijos modulių reikšmės, nurodytos techninėse specifikacijose, būtina įrengti naujus pagrindus.
  - Ant esamų ir naujų pagrindų įrengiamų pėsčiųjų takų dangos konstrukcijos šaltai atsparios dangos konstrukcijos storis - 45 cm.


poz. 1. Kvadrato profilio metalinis stulpas 60x60 mm (h=4 m) 80x80 mm (h=6 m), ZN+RAL 7015 (antracito). Tvoros segmentų užbaigimas be aštrių vielos stygų. Jungiami 2 segmentai, kad bendras tvoros aukštis būtų apie 4000 mm/6000 mm.  
 poz. 2. Vielos tinklo panelė. Akutė 100 x 100mm, polietileno 3-4 mm storio, spalva RAL 7015 (antracito).  
 poz. 3. Grežtinis pamatas 20cm, įgilintas į žemę 100cm. Betonas C25/30 (XC2).  
 poz. 4. To pačio metalo su polietileno tinklu konstrukcijos vartai patekimui į aikštelę, spalva RAL 7015 (antracito).

- Pastabos:**
- Pėsčiųjų takų, esančių žmonėms su negalia pritaikytoje judėjimo trasoje, lygių skirtumai ir nelygumai neturi būti didesni kaip 5 mm. Vadovautis STR 2.03.01.2019 "Statinių prieinamumas".
  - Jeigu tankinant grūntą po naujai įrengiamomis kietomis dangomis nepavyksta pasiekti deformacijos modulių  $E_{v2} > 30$  MPa ir  $E_{v2} > 45$  MPa reikšmės, 20 cm grūnto sluoksnį būtina pakeisti.
  - Jeigu tankinant esamus pagrindus nepavyksta pasiekti deformacijos modulių reikšmės, nurodytos techninėse specifikacijose, būtina įrengti naujus pagrindus.
  - Ant esamų ir naujų pagrindų įrengiamų pėsčiųjų takų dangos konstrukcijos šaltai atsparios dangos konstrukcijos storis - 45 cm.
  - Sprendiniai tikslinami Darbo projektu.


0	2021	Statybos leidimui
Laida	Išleidimo data	Laidos statusas. Keitimo priežastis
Kval. Patv. dok. Nr.	<b>PRC</b> PROJEKTŲ RENGIMO CENTRAS	Žemaitės g. 21, Vilnius, LT-03118 Tel/Fax: 85 276 0037
31324	PV	T. Meškunec
31484	PDV	T. Meškunec
ŽPRVA 47	PDV, Arch.	E. Vainoriūtė
	Arch.	U. Miškevičiūtė
LT	Statytojas:	Ukmergės senamiesčio progimnazija
	Užsakovas:	Ukmergės senamiesčio progimnazija
	Statinio projekto pavadinimas	Sporto paskirties inžinerinių statinių (11), kitos paskirties inžinerinių statinių (12) ir inžinerinių tinklų Sodų g. 7, Ukmergėje, statybos ir rekonstravimo projektas
	Pavadinimas, dokumento pavadinimas	Detalės
	Dokumento žymuo	2134-XX-PP-SP-B-04
	Lapas	Lapų
	1	1




Skersinis pjūvis 1-1

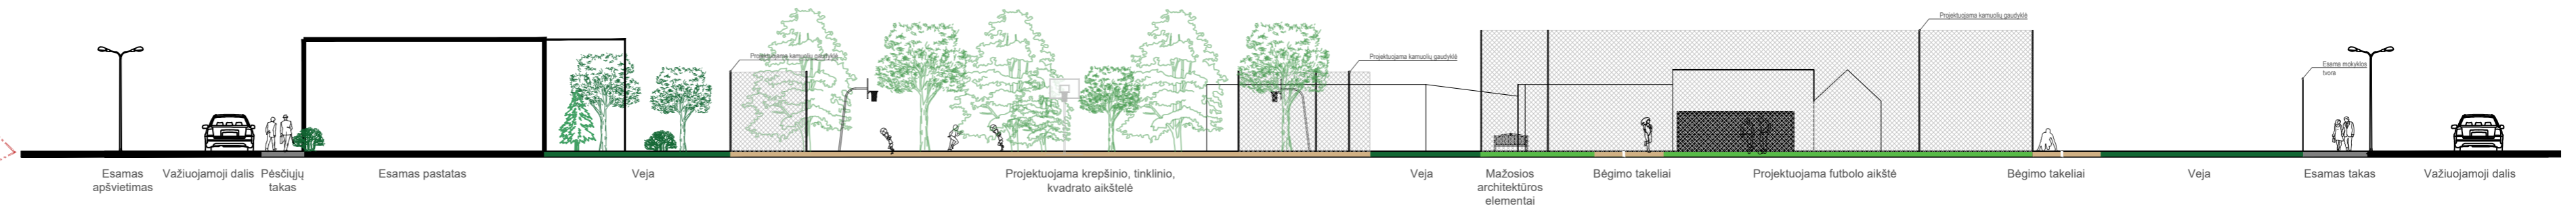

Skersinis pjūvis 2-2

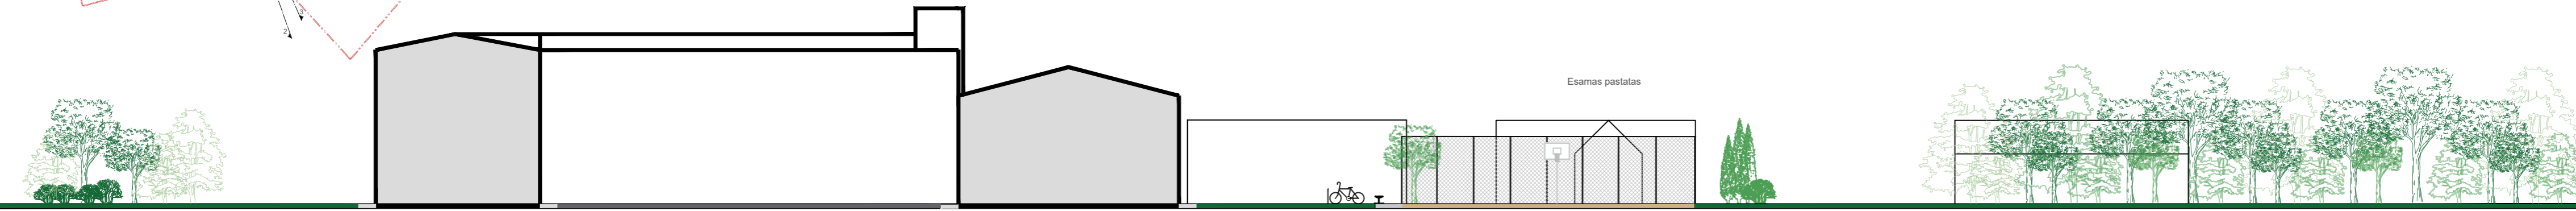

Skersinis pjūvis 3-3

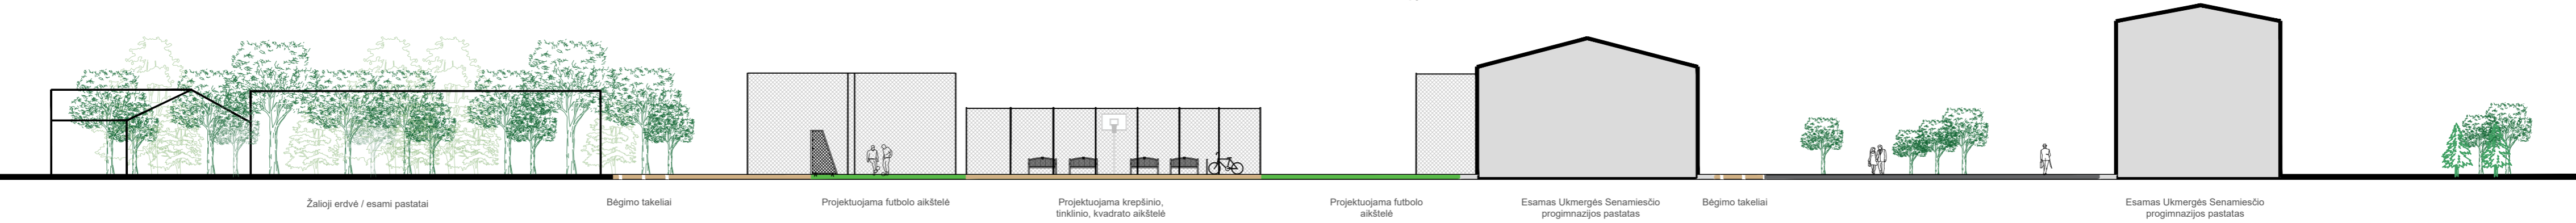

0	2021	Statybos leidimui		
Laida	Išleidimo data	Laidos statusas. Keitimo priežastis		
Kval. Patv. dok. Nr.	<b>PRC</b> PROJEKTŲ RENGIMO CENTRAS	Žemaitės g. 21, Vilnius, LT-03118 Tel./Fax.: 85 276 0037	Statinio projekto pavadinimas Sporto paskirties inžinerinių statinių (11), kitos paskirties inžinerinių statinių (12) ir inžinerinių tinklų Sodų g. 7, Ukmergėje, statybos ir rekonstravimo projektas	
31324	PV	T. Meškunec	Pavadinimas, dokumento pavadinimas Skersiniai pjūviai 1:250	
31484	PDV	T. Meškunec		
ŽPRVA 47	PDV, Arch.	E. Vainoriūtė Arch. U. Miškevičiūtė		
LT	Statytojas:	Ukmergės senamiesčio progimnazija	Dokumento žymuo	
	Užsakovas:	Ukmergės senamiesčio progimnazija	2134-XX-PP-SP-B-03	
			Lapas	Lapų
			1	1