
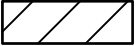





 





### STATINIŲ EKSPLIKACIJA




Statinio Nr.	Statinio pavadinimas	Užstatymo plotas, m <sup>2</sup>	Pastabos
1	Gamybos paskirties pastatas	1217	Rekonstruojamas
2	Gamybinis pastatas	1171	Esamas
3	Snadėlis	234	Esamas
4	Aikštelė ( b2)	1478	Rekonstruojama
5	Aikštelė	1321	Projektuojama
6	Nuotekų siurblinė		Projektuojama
7	Naftos produktų skirtuvas		Projektuojama

440,6 m<sup>2</sup> asfaltas


### SUTARTINIAI PAŽYMĖJIMAI

-  Rekonstruojami pastatai
-  Esami pastatai
-  Griaujami pastatai
-  Projektuojama asfaltbetonio danga
-  Sklypo ribos
-  Projektuojamos lietaus(švarios) nuotekos
-  Projektuojamos paviršinės nuotekos
-  Projektuojamos buitinės nuotekos
-  Projektuojamos slėginės buitinės nuotekos
-  Projektuojama segmentinė tvora

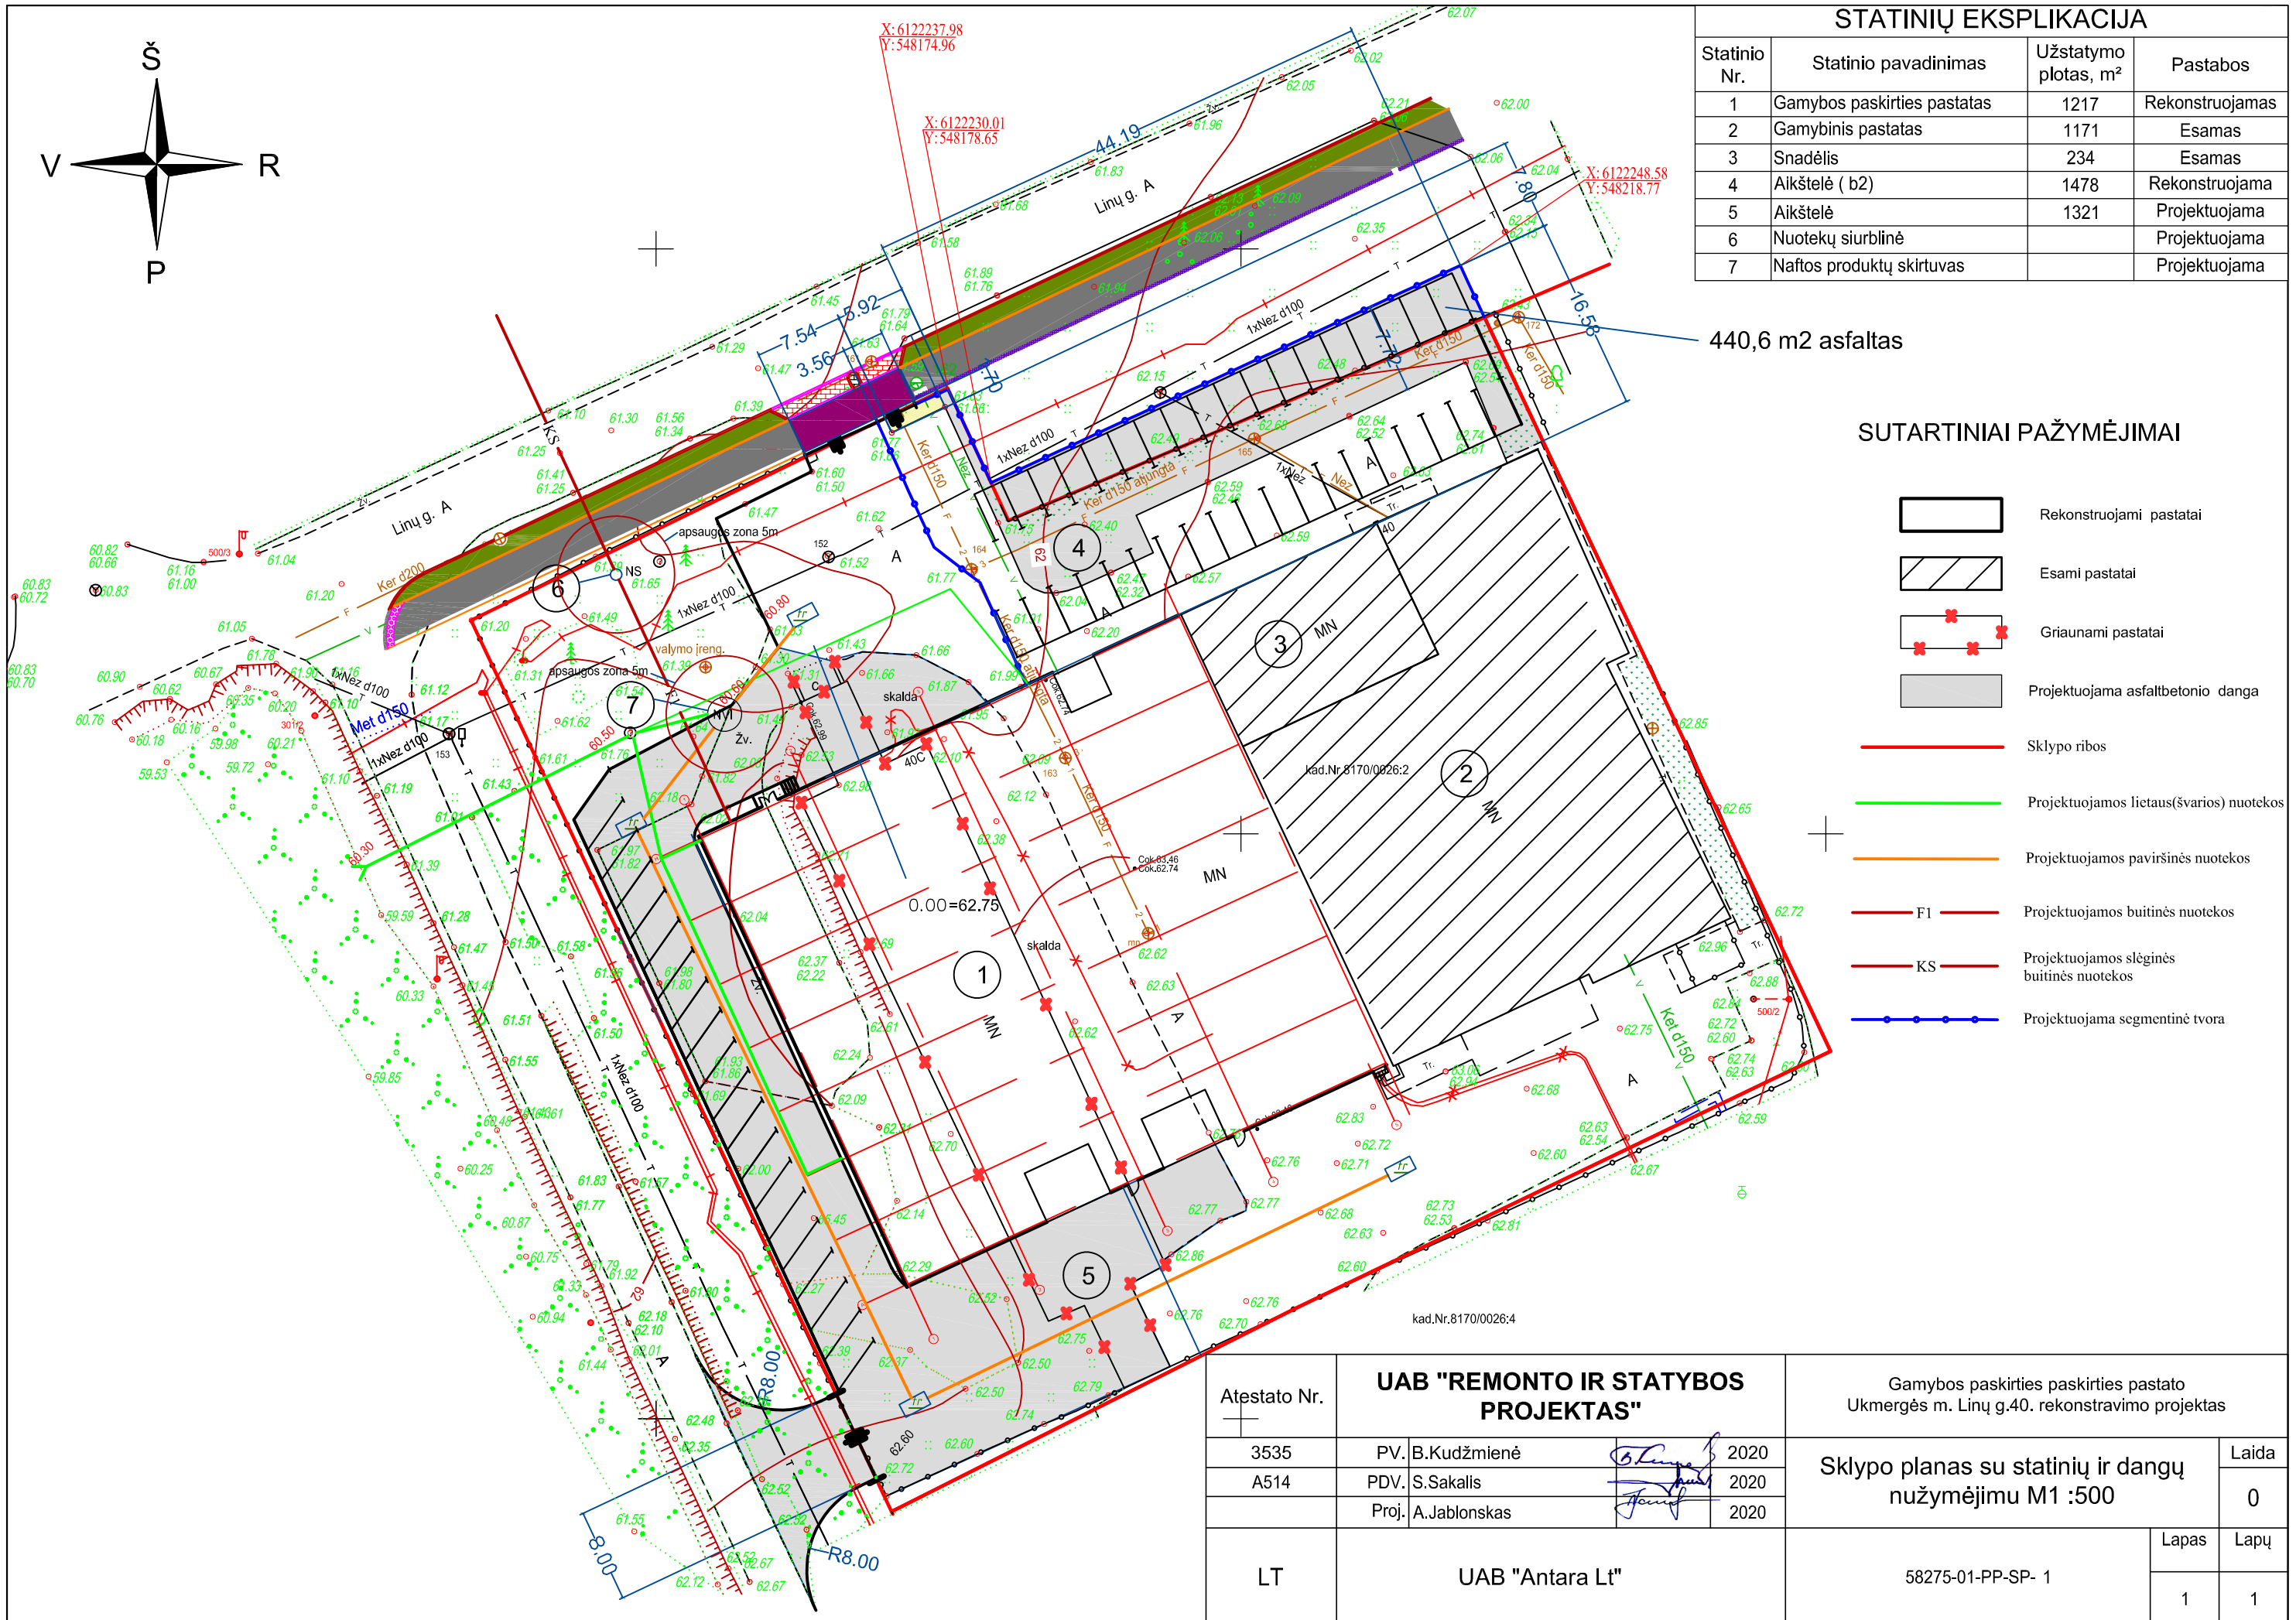


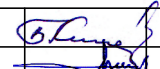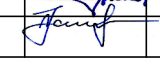Atestato Nr.	<b>UAB "REMONTO IR STATYBOS PROJEKTAS"</b>			Gamybos paskirties paskirties pastato Ukmergės m. Linų g.40. rekonstravimo projektas	
3535	PV. B.Kudžmienė		2020	Sklypo planas su statinių ir dangų nužymėjimu M1 :500	Laida
A514	PDV. S.Sakalis		2020		0
	Proj. A.Jablonskas		2020		
LT	UAB "Antara Lt"			58275-01-PP-SP- 1	Lapas 1
					Lapų 1

Šiaurinis fasadas M1:200

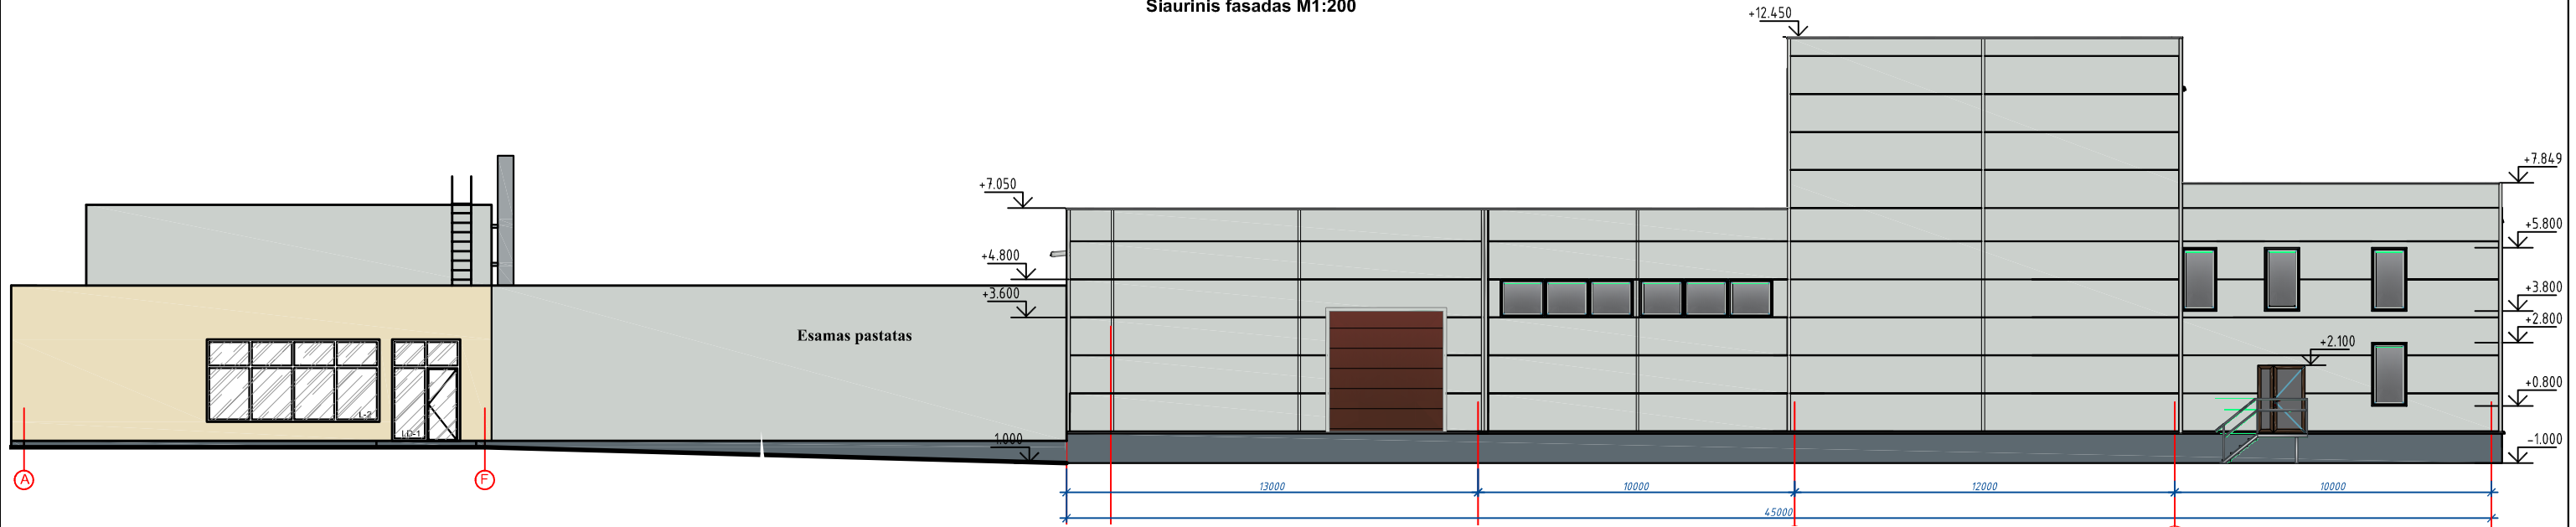


Pietinis fasadas M1:200

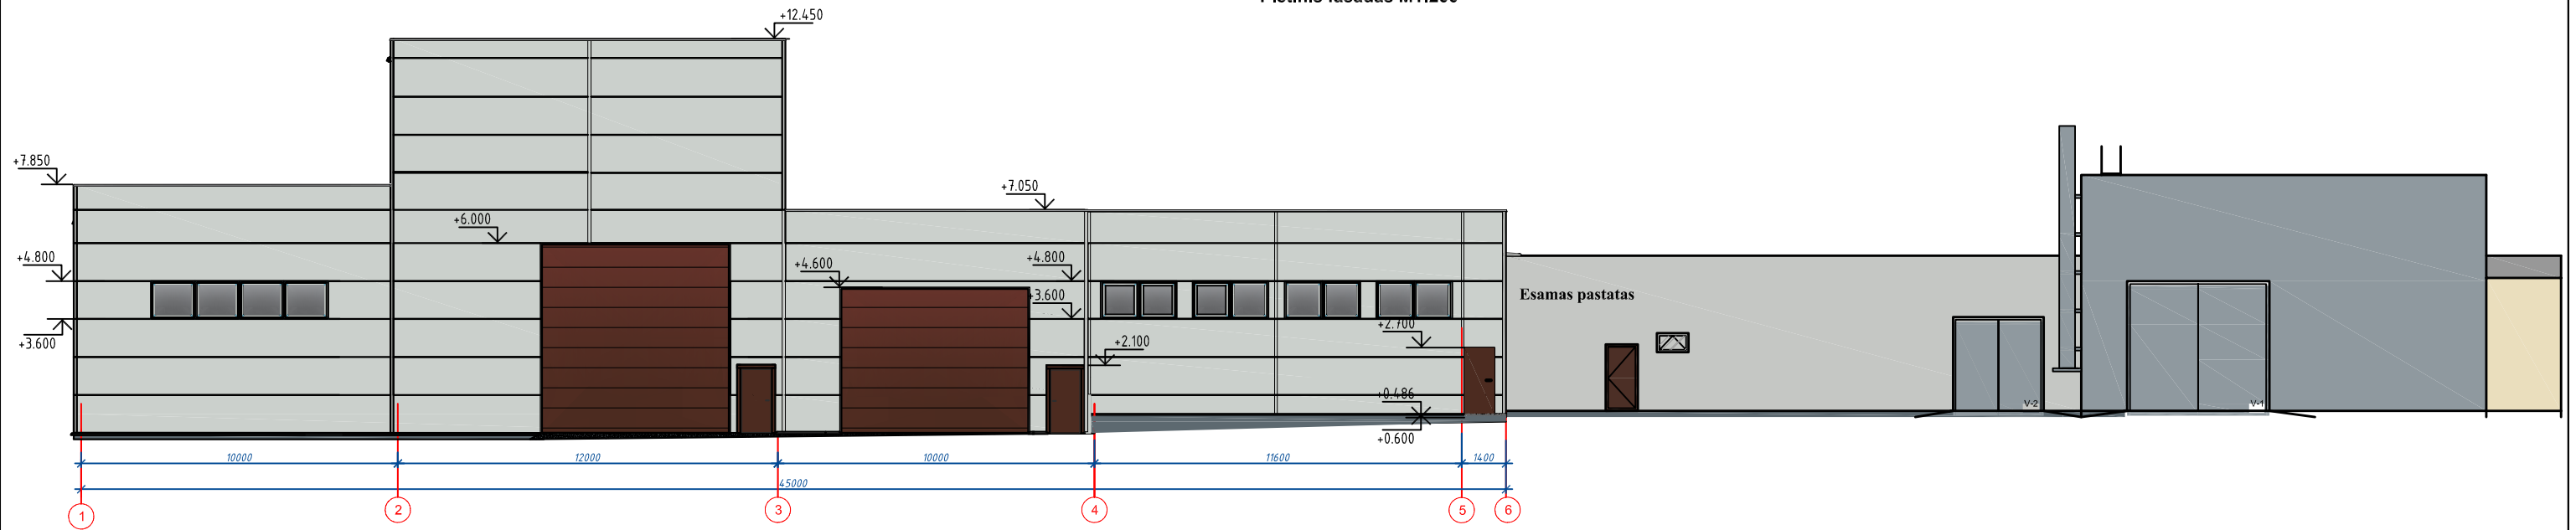


Atestato Nr.	<b>UAB "REMONTO IR STATYBOS PROJEKTAS"</b>		Gamybos paskirties pastato Ukmergės r. sav. Ukmergės m., Linų g. 40 rekonstravimo projektas	
3535	PV. B.Kudžmienė	<i>[Signature]</i>	2020	Šiaurinis ir pietinis fasadai M1:200
A514	PDV. S.Sakalis	<i>[Signature]</i>	2020	
	Proj. A.Jablonskas	<i>[Signature]</i>	2020	
LT	UAB "Antara LT"		58274-PP-SAK- 1	Lapas
				1
				Lapų
				1

Vakarinis fasadas M1:200

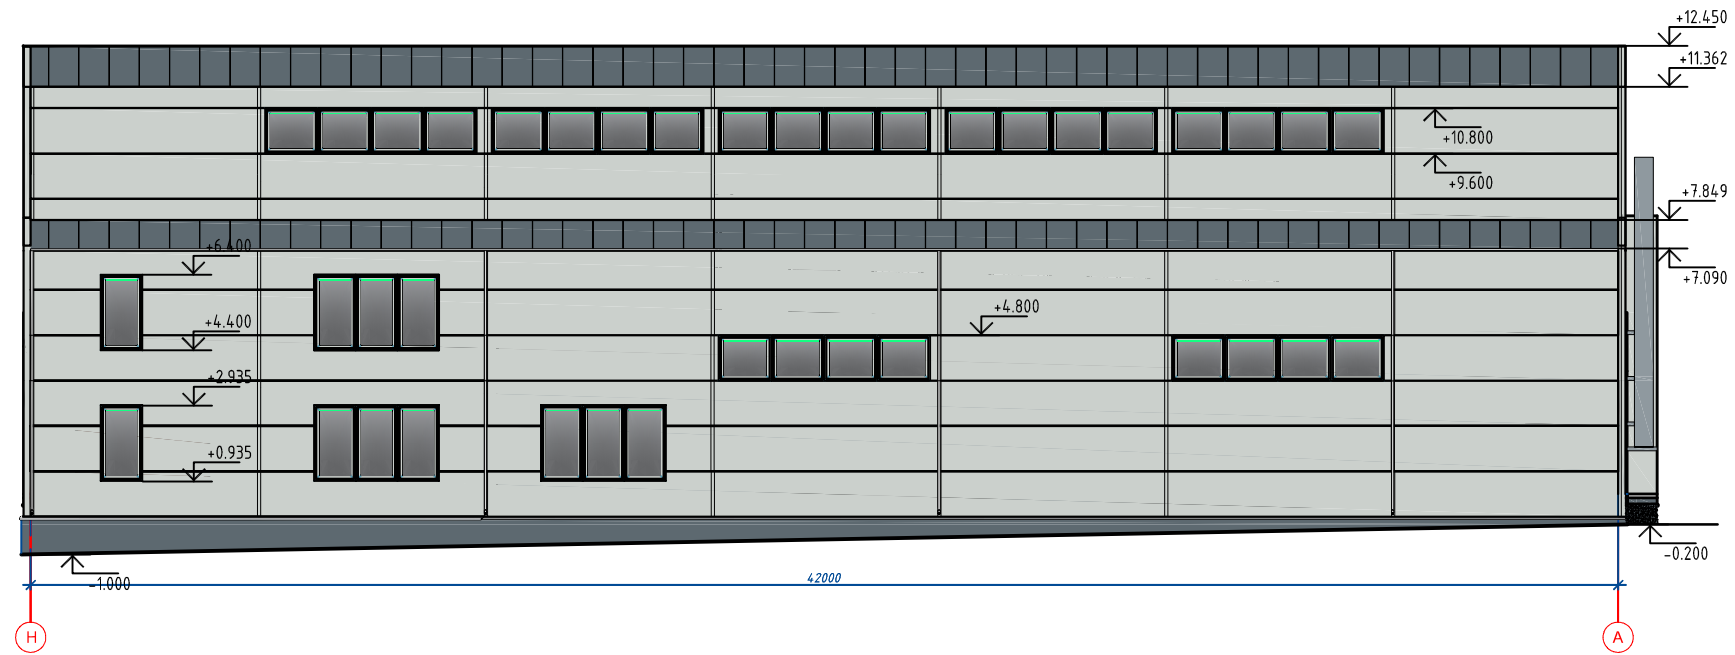

Rytinis fasadas M1:200

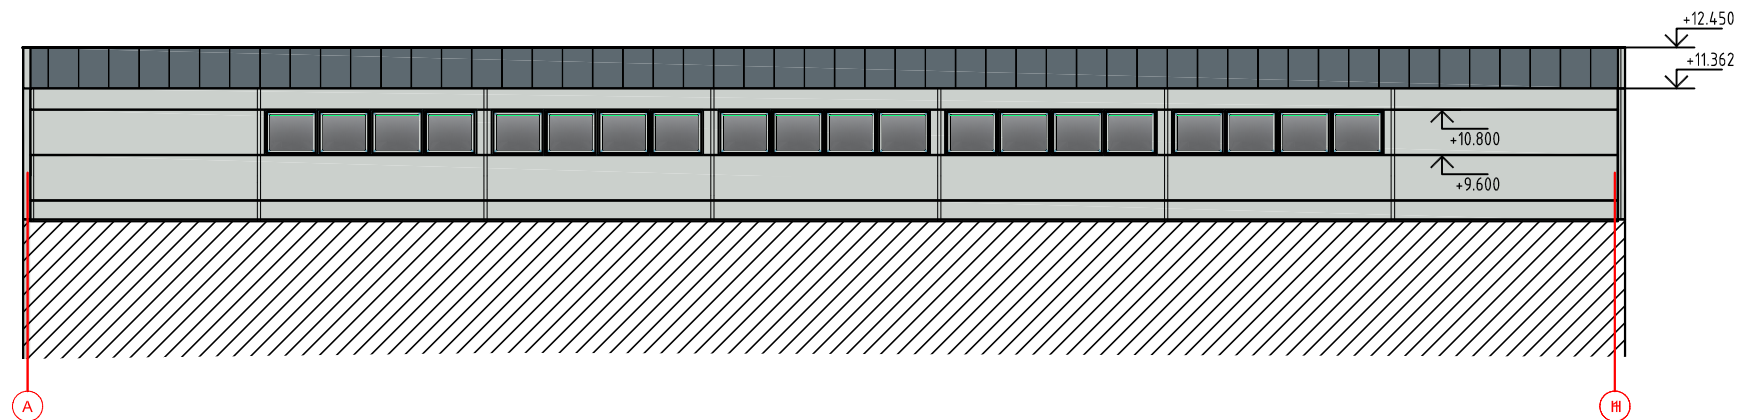

Atestato Nr.	<b>UAB "REMONTO IR STATYBOS PROJEKTAS"</b>		Gamybos paskirties pastato Ukmergės r. sav. Ukmergės m., Linų g. 40 rekonstravimo projektas	
3535	PV. B.Kudžmienė	<i>[Signature]</i>	2020	Vakarinis ir Rytinis fasadai M1:200 Laida 0
A514	PDV. S.Sakalis	<i>[Signature]</i>	2020	
	Proj. A.Jablonskas	<i>[Signature]</i>	2020	
LT	UAB "Antara LT"		58274-PP-SAK- 1	Lapas 1
				Lapų 1