




UAB „Šiltas namas“
Lietuvos energijos konsultantų asociacija
Lietuvos gynybos ir saugumo pramonės
asociacija

B_PR_01_FR_08.L4



STATYTOJAS	Ukmergės rajono savivaldybė
UŽSAKOVAS	Ukmergės rajono savivaldybės administracija
STATINIO PROJEKTO PAVADINIMAS	Susisiekimo komunikacijų paskirties statinio, privažiuojamosios gatvės prie Veterinarijos g. 6, Ukmergės mieste statybos projektas
STATINIO KATEGORIJA	Neypatingas
STATINIO PROJEKTO NUMERIS	SN21005-PP
STATINIO PROJEKTO ETAPAS	PROJEKTINIAI PASIŪLYMAI
STATINIO PROJEKTO DALIS	PP dalis
BYLOS ŽYMUO	PP
BYLOS LAIDOS ŽYMUO	0

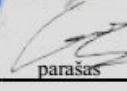Direktorius	 paršas	Valerij Andreičik
Statinio Projekto vadovas	 paršas	Gintaras Melinskas, At. nr. 21618

Vilnius, 2021

INFORMACIJA APIE VISUOMENEI SVARBAUS STATINIO PROJEKTAVIMO PRADŽIĄ

Susisiekimo komunikacijų paskirties statinio privažiuojamosios gatvės prie Veterinarijos g. 6, Ukmergės mieste statybos projektas



Adresas: **Veterinarijos g.6 Ukmergė**

Žemės sklypo esama ir (ar) numatoma pagrindinė naudojimo paskirtis ir būdas: **Susisiekimo komunikacijos**

Statinių esama ir (ar) numatoma pagrindinė naudojimo paskirtis: **Susisiekimo komunikacijos**

Projektinius pasiūlymus parengusio projektuotojo (juridinio ar fizinio asmens) įgalioto atstovo, galinčio informuoti apie projektinius pasiūlymus, vardas, pavardė, elektroninio pašto adresas ir telefono numeris: **GINTARAS MELINSKAS
gintaras.melinskas@gmail.com
+370 65619335**

Statytojas (fizinio asmens vardo ir pavardės, pirmosios raidės, juridinio asmens pavadinimas, juridinio asmens buveinės adresas, elektroninio pašto adresas, telefono Nr.): **Ukmergės rajono savivaldybė
Kęstučio a. 3, LT-20114 Ukmergė
savivaldybe@ukmerge.lt
+370 340 60302**

Susipažinimo su projektiniais pasiūlymais adresas, telefono numeris ir laikas: **Kęstučio a. 3, Ukmergė
+370 340 60302
8val.-17val.**

Informacija, iki kada ir koku būdu iki viešo susirinkimo visuomenės atstovai projektuotojui gali teikti pasiūlymus dėl projektinių pasiūlymų: **Kęstučio a. 3, Ukmergė
savivaldybe@ukmerge.lt**

Kur ir kada vyks viešasis susirinkimas (adresas, laikas): **Kęstučio a. 3, Ukmergė
2021-12-21
17:00**



**NACIONALINĖS ŽEMĖS TARNYBOS
PRIE ŽEMĖS ŪKIO MINISTERIJOS
UKMERGĖS SKYRIUS**

UAB „Šiltas namas“
Siunčiama el. paštu:
gintaras.melinskas@gmail.com

2021-11- _____ Nr. 47SD- _____ -(14.47.137 E.)
I 2021-10-24 _____ Nr. 47JP-928 _____

**DĖL PRITARIMO STATYTI-REKONSTRUOTI AUTOMOBILIŲ STOVĖJIMO
AIKŠTELĘ**

Nacionalinės žemės tarnybos prie Žemės ūkio ministerijos Ukmergės skyrius neprieštarauja, kad UAB „Šiltas namas“ statytų-rekonstruotų automobilių stovėjimo aikštelę, esančią Ukmergės m., Veterinarijos g. 6.

PRIDEDAMA. Schema su suderinimais, 1 lapai.

Skyriaus vedėjas

Artūras Burneika

Gita Baginskienė, tel. 8 706 86 026, el. p. gita.baginskiene@nzt.lt

Biudžetinė įstaiga
Gedimino pr. 19,
01103 Vilnius
<http://www.nzt.lt>

Duomenys kaupiami ir saugomi
Juridinių asmenų registre
Kodas 188704927

Vilniaus g. 87, 20127 Ukmergė
Tel. 8 706 86 021
Faks. 8 340 63622
El. paštas ukmerge@nzt.lt



TECHNINIAI STATINIO RODIKLIAI

Eil. Nr.	Pavadinimas	Mato vienetas	Kiekis	Pastabos
1.	I. SKLYPAS 1.1. sklypo plotas 1.3. sklypo užstatymo tankumas	ha %	0.1 90	
2.	II. PASTATAI 2.1. Negyvenamieji pastatai 2.2. Gyvenamieji pastatai		— —	
3.	III. SUSISIEKIMO KOMUNIKACIJOS 3.1. Gatvė (įvažiavimas): 3.1.1. kategorija (gatvės) 3.1.2. ilgis* 3.1.3. Važiuojamosios dalies plotis 3.1.4. apsaugos zonos plotis PVC Ø160 vamzdžiai PE vamzdis PVC Ø100 vamzdžiai	 km m m m m m	 - 0,1 5.5 nenustatyta 36,3 10.6 15.0	

* Žvaigždute pažymėti rodikliai baigus statybą ir atlikus kadastrinius matavimus gali turėti neesminių nukrypimų.

Statinio projekto vadovas: Gintaras Melinskas,



21618, 2021-12

(vardas, pavardė, parašas, kvalifikacijos atestato arba pažymos Nr.,)



UKMERGĖS RAJONO SAVIVALDYBĖS ADMINISTRACIJA

Biudžetinė įstaiga. Kęstučio a. 3, LT-20114 Ukmergė, tel. (8 340) 60302, faks. (8 340) 63370,
el. p. savivaldybe@ukmerge.lt; [http:// www.ukmerge.lt](http://www.ukmerge.lt)
Duomenys kaupiami ir saugomi Juridinių asmenų registre, kodas 188752174

ĮGALIOJIMAS

2021 m. lapkričio d. Nr.

Ukmergės rajono savivaldybės administracija (toliau – Statytojas), juridinio asmens kodas 188752174, buveinės adresas Kęstučio a. 3, LT-20114 Ukmergė, atstovaujama administracijos direktoriaus Dariaus Varno, vadovaujantis pasirašytos sutarties su UAB „Šiltas namas“, juridinio asmens kodas 220618020, buveinė adresas Fabijoniškių g. 24A, LT-07100 Vilnius, sąlygomis, įgalioja projektavimo darbus atliekančios įmonės UAB „Šiltas Namai“ projekto vadovą Gintarą Melinską (atest. Nr. 21618), atstovauti Statytojui visose valstybės ir vietos savivaldos institucijose, įstaigose ir kitose įstaigose, įmonėse ir organizacijose rengiant projektą „**Susisiekimo komunikacijų paskirties statinio, privažiuojamosios gatvės prie Veterinarijos g. 6, Ukmergės mieste statybos projektas**“ Nr. SN21005-TDP, pasirašyti ir pateikti prašymą dėl projektavimo sąlygų išdavimo, atsiimti paruoštas sąlygas, reikalavimus, atsakymus, pranešimus, gauti kitą informaciją, kuri reikalinga rengiant projektą (bet kuriai jo rengimo stadijai) ir gaunant statybą leidžiantį dokumentą, kreiptis į atitinkamas valstybės ir (ar) vietos savivaldos institucijas ir (ar) inžinerinius tinklus ir (ar) susisiekimo komunikacijas eksploatuojančias įmones ar įstaigas dėl prisijungimo techninių sąlygų gavimo, projekto suderinimo, parengtą projektą įkelti į informacinę sistemą „Infostatyba“ (įskaitant, bet neapsiribojant, teise pateikiamų dokumentų tikrumą patvirtinti elektroniniu parašu), imtis visų kitų veiksmų, kurie yra būtini, siekiant parengti projektą ir gauti statybą leidžiantį dokumentą.

Įgaliojimas galioja iki bus gautas statybą leidžiantis dokumentas.

Administracijos direktorius

Darius Varnas

Tvirtinu

Ukmergės rajono savivaldybės
administracijos direktorius
Darius Varnas



PROJEKTINIŲ PASIŪLYMŲ RENGIMO UŽDUOTIS

1. Statytojas: *Ukmergės rajono savivaldybė*
2. Projekto pavadinimas: *Susisiekimo komunikacijų paskirties statinio, privažiuojamosios gatvės prie Veterinarijos g. 6, Ukmergės mieste statybos projektas*
3. Statybos rūšis: *Nauja statyba*
4. Statinio kategorija: *Neypatingasis statinys*
5. Statinio pagrindinė naudojimo paskirtis: *Susisiekimo komunikacijos: gatvės*
6. Žemės sklypų techniniai ir paskirties rodikliai:
 - 6.1. Pagrindinė naudojimo paskirtis: *Kelių (gatvių)*
 - 6.2. Naudojimo būdas: *Susisiekimo ir inžinerinių tinklų koridorių teritorijos*
 - 6.3. Žemės sklypo plotas, ha: *valstybinė žemė (nesuformuotas)*
 - 6.4. Kita informacija: *nėra*
7. Statinių techniniai ir paskirties rodikliai:
 - 7.1. Privažiuojamoji gatvė prie Veterinarijos g. 6:
 - ilgis, km: *apie 0,110*
 - pradžia: *ties Veterinarijos g.*
 - pabaiga: *ties Veterinarijos g. 6 namo pabaiga*
8. Projektinių pasiūlymų paskirtis:
 - 8.1. Išreikšti projektuojamo statinio pagrindinių sprendinių idėją
 - 8.2. Informuoti visuomenę apie numatomą statinio projektavimą
9. Projektinių pasiūlymų sudėtis:
 - 9.1. Nužymėjimo ir aukščių planas
 - 9.2. Suvestinis inžinerinių tinklų planas
 - 9.3. Skersiniai profiliai
10. Statytojo pateikiami dokumentai ir kiti duomenys: *projektinių pasiūlymų rengimo užduotis*
11. Projektinių pasiūlymų vaizdinė informacija: *nužymėjimo ir aukščių planas, suvestinis inžinerinių tinklų planas, skersiniai profiliai.*
12. Kiti duomenys:
 - 12.1. Projektinių pasiūlymų parengimo terminas: *iki 2021 m. lapkričio 22 d.*
 - 12.2. Statytojui pateikiamų projektinių pasiūlymų kopijų ir kompiuterinių laikmenų su įrašyta projektinių pasiūlymų kopija kiekis: *1 vnt.*

UŽSAKOVAS (STATYTOJAS):

Ukmergės rajono savivaldybės
administracijos direktorius
Darius Varnas

(parašas, vardas, pavardė)

PROJEKTINIŲ PASIŪLYMŲ RENGĖJAS:

(parašas, vardas, pavardė)

SUDERINTA
Ukmergės rajono savivaldybės
administracijos vyr. architektas

Statinių statybos vieta

Veterinarijos 6, Ukmergė

Statybos rūšis

Nauja statyba

Statinių paskirtis

Privažiuojamoji gatvė – susisiekimo komunikacijos

Statinių kategorija

Neypatingieji

1. PROJEKTO RENGIMO PAGRINDAS

PP rengiami vadovaujantis: statybos įstatymu; statinio PP projektavimo užduotimi statinių kadastrinių matavimų ir teisinės registracijos Nekilnojamojo turto registre dokumentais; Nekilnojamųjų kultūros vertybių registro išrašu.

NORMATYVINIAI DOKUMENTAI, KURIAIS VADOVAUJANTIS PARENGTAS PROJEKTAS:

1996 m. kovo 19 d. Nr. I-1240, Vilnius „LIETUVOS RESPUBLIKOS STATYBOS ĮSTATYMAS“

LST 1516:2015 „Statinio projektas. Bendrieji įforminimo reikalavimai“

STR 1.04.02:2011 „Inžineriniai geologiniai ir geotechniniai tyrimai“;

STR 2.06.04:2014 „Gatvės ir vietinės reikšmės keliai. Bendrieji reikalavimai“

Automobilių kelių užpildų techninių reikalavimų aprašą TRA UŽPILDAI 19

TRA SBR 07 „Automobilių kelių mineralinių medžiagų mišinių, naudojamų sluoksniams be rišiklių, techninių reikalavimų aprašas“

IT SBR 07 „Automobilių kelių dangos konstrukcijos sluoksnių be rišiklių įrengimo taisyklės“

AUTOMOBILIŲ KELIŲ ŽEMĖS DARBŲ ATLIKIMO IR ŽEMĖS SANKASOS ĮRENGIMO TAISYKLĖS IT ŽS 17

KPT SDK 19 „Automobilių kelių standartizuotų dangų konstrukcijų projektavimo taisyklės“

PJT KŽA 08 „Kelio ženklų atramų parinkimo, projektavimo ir įrengimo taisyklės“

Kelio ženklų įrengimo ir vertikaliojo ženklinimo taisyklės

TRA ASFALTAS 08 „Automobilių kelių asfalto mišinių techninių reikalavimų aprašas“

IT ASFALTAS 08. „Automobilių kelių dangos konstrukcijos asfalto sluoksnių įrengimo taisyklės“

TRA BE 08/15 „Automobilių kelių bituminių emulsijų techninių reikalavimų aprašas“

Esama situacija

Inžinerinio statinio statybos vieta: Privažiuojamasis kelias randasi Veterinarijos 6, Ukmergėje.

Sklypo apibūdinimas: žemės sklypas nesuformuotas.


Reljefas: Tolygus. Altitudės kinta nuo 74.62 iki 75.40. Teritorija apstatyta daugiabučiais namais.

Geologinės sąlygos. Dėl vykdytos žmogaus veiklos teritorijos reljefas pakeistas, supiltas technogeninis gruntas. Vyraujantys gruntai yra F3 klasės.

Hidrogeologinės sąlygos. Tyrimų metu gruntinio požeminio vandens iki 1,5 m neaptikta.

Parkavimo aikštelės danga susidėvėjusi ir ištrupėjusi.

Projektiniai sprendiniai

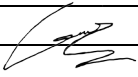0	2021			
Laida	Išleidimo data	Laidos statusas. Keitimo priežastis (jei taikoma)		
Kval.patv dok. Nr.		UAB „Šiltas namas“ Fabijoniškių g. 24A, LT-07100 Vilnius, tel. (8 5) 269 69 10, faks. (8 5) 269 69 60		STATINIO PROJEKTO PAVADINIMAS Susisiekimo komunikacijų paskirties statinio, privažiuojamosios gatvės prie Veterinarijos g. 6, Ukmergės mieste projektiniai pasiūlymai
23841	SPV	Gintaras Melinskas		DOKUMENTO PAVADINIMAS LAIDA
				AIŠKINAMASIS RAŠTAS 0
LT	UŽSAKOVAS Ukmergės rajono savivaldybės administracija	DOKUMENTO ŽYMUO SN21005-PP		LAPAS 1
				LAPŲ 2

Atsižvelgiant į geologinius duomenis paskaičiuotas dangos konstrukcijos storis. Gruntai yra F3 klasės, tai storis bus $0,5 \times 1,4\text{m} = 0,70\text{m}$ (KPT SDK 19: 6,7 lentelės ir 2 priedas). Kadangi tai yra vandeniui nelaidi zona (asfalto danga, taip pat projektuojamas lietaus vandens šulinėlis), parinktas konstrukcijos storis-**0,70m** yra pakankamas

Asfalto dangos konstrukcija parinkta pagal KPT SDK 19, 9 lentelę 3. eilutę. Parinkta DK 01 konstrukcija):

- šalčiui nejautrių medžiagų sluoksnis 0,42 m;
- skaldos pagrindo sluoksnis iš nesurišto mineralinių medžiagų mišinys 0/45 ... 0,20 m;
- asf. pagrindo-dangos sluoksnis AC 16 PD.....0.08 m;

Asf. dangos įrengimas virš esamos asf. dangos:

- esamos asf. dangos frezavimas $h_{\text{vid}} - 3\text{ cm}$;
- nufrezuotos asf. dangos pagruntavimas bitumine emulsija 250 g / m^2 ; ;
- asf. pagrindo-dangos sluoksnis AC 16 PD.....0.08 m.

Lietaus kanalizacijos įrengimas

Pk 0+70 rengiamas lietaus surinkimo šulinys iš PVC gofruoto vamzdžio Ø 315 su ketiniu dangčiu ir ketinėmis grotelėmis 40t, h=1.0 m. Grotelių abs. aukštis H=74.80. Rengiamas lietaus kanalizacijos vamzdis Ø160mm. Vandens ištekimasis Hištek=74.20, vandens įtekėjimo Hįtek=74.05.

Esami inžineriniai tinklai.

Požeminis elektros kabelis priklauso AB ESO. Dujotiekis priklauso ESO. Vandentiekis ir lietaus kanalizacija priklauso UAB „Ukmergės vandenys“. Šilumotiekis priklauso UAB „Ukmergės šiluma“.

Esamų inžinerinių tinklų apsaugojimas



Požeminiam elektros kabeliui apsaugti vietose kur rengiama nauja dangos konstrukcija ir ten kur rengiamas lietaus kanalizacijos vamzdis, rengiamas apsauginis – remontinis PVC Ø100mm vamzdis. Prieš vykdant darbus kabelio zonoje (virš jo), išsikviesti AB ESO atstovą.

Esama šilumotiekio kamera

Dalis žalios vejų esančios virš šilumotiekio kameros nukasama. Šulinio dangtis (patenkantis į projektuojamos aikštelės ribą) yra nuleidžiamas į projektinį asfaltbetonio dangos aukštį. H - 74.83. Draudžiama tankinti konstrukcinius sluoksnius esančius virš kameros vibrovolu, tankinimą atlikti rankine vibroplokšte. Kasant tranšėją virš šilumotiekio trasos sluoksnį esantį giliau kaip 70 cm, kasti rankiniu būdu. Prieš vykdant darbus šilumotiekio zonoje (virš jo), išsikviesti UAB „Ukmergės šiluma“ atstovą.

SN21005-PP	Lapas	Lapų	Laida
	2	2	0

Objekto vieta




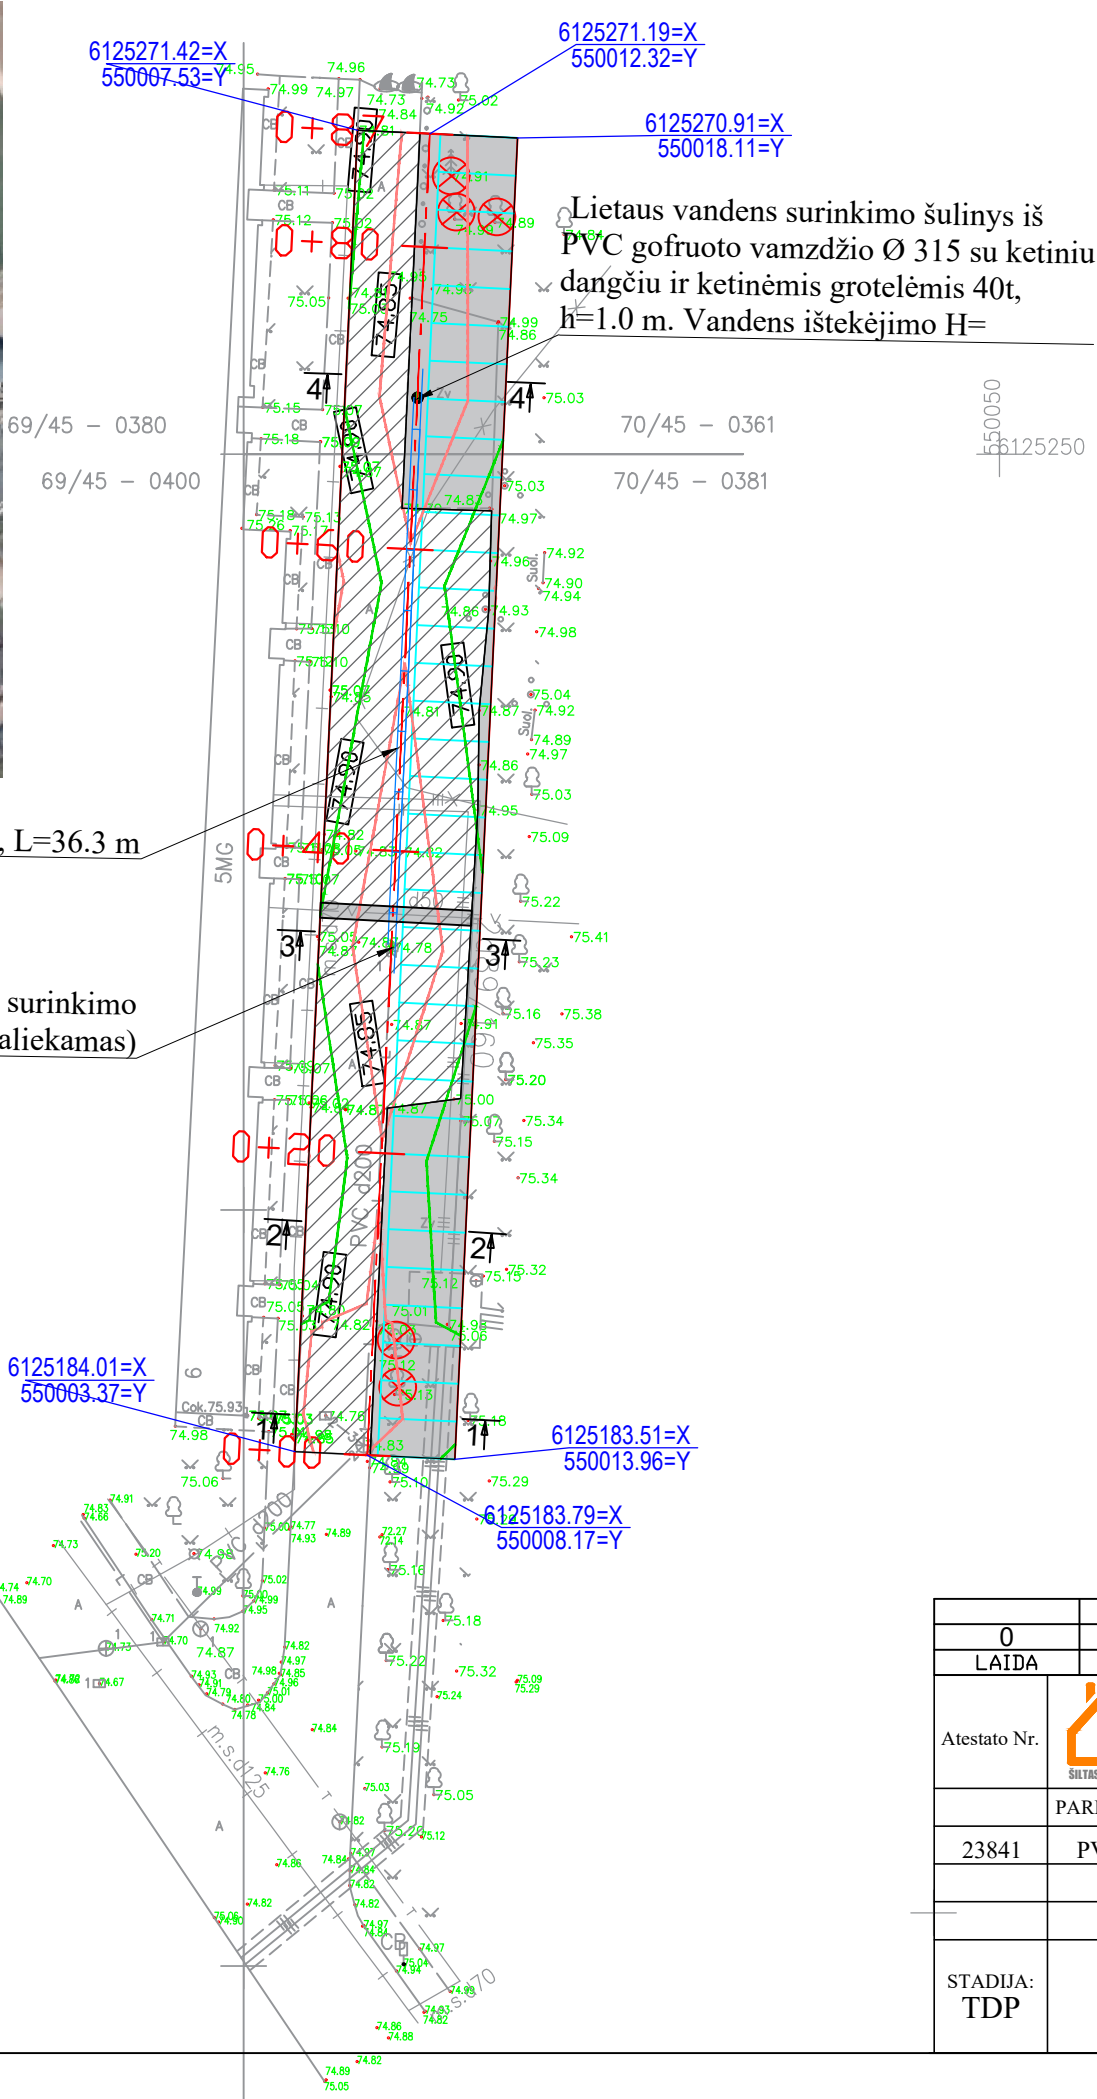
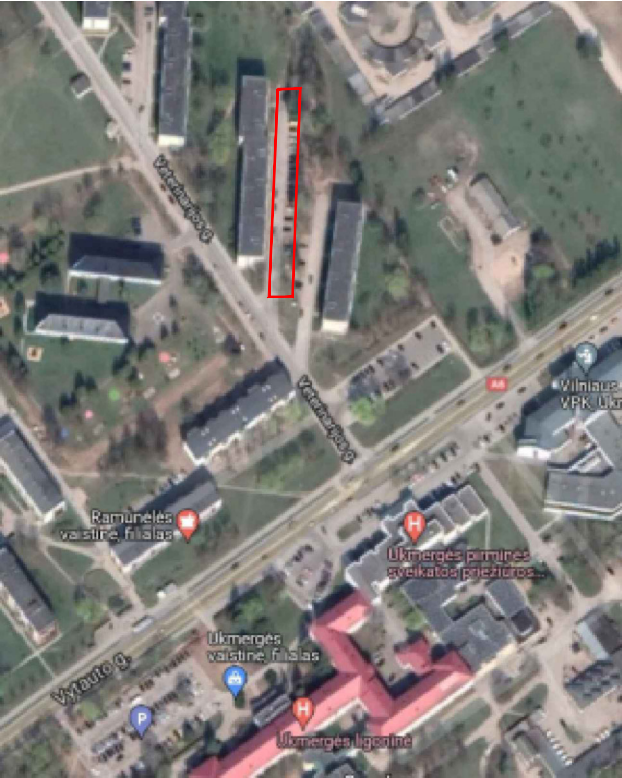


Sutartiniai žymėjimai

- Naujos asfaltb. dangos konstrukcijos įrengimas, S=314 m²
- Esamos asfaltb. dangos frezavimas ir asf dangos AC 16 PD įrengimas, S=613 m²
- PVC vamzdis Ø160 mm, L=36.3 m
- Lietaus vandens surinkimo šulinys iš PVC gofruoto vamzdžio Ø 315 su ketiniu dangčiu ir ketinėmis grotelėmis
- Aukščiai ir izolinijos


Registracijos data ir Nr.: TIHIS1-20210813-012344

0		2021						
LAIDA		IŠLEIDIMO DATA		LAIDOS STATUSAS. KEITIMO PRIEŽASTIS				
Atestato Nr.			UAB „Šiltas namas“		Susisiekimo komunikacijų paskirties statinio, privažiuojamosios gatvės prie Veterinarijos g. 6, Ukmergės mieste statybos projektas			
	Fabijoniškių g. 24A, LT-07100 Vilnius, tel./faks.		(8 5) 269 69 10, tel. (8 5) 269 69 60					
	PAREIGOS	V. PAVARDĖ	PARAŠAS	DATA	Privažiuojamosios gatvės nužymėjimo ir aukščių planas		Mastelis	Laida
23841	PV	G. Melinskas		2021 11			1:50	0
STADIJA: TDP	Ukmergės rajono savivaldybės administracija				SN21005-TDP-PP		Lapas	Lapų
							1	1

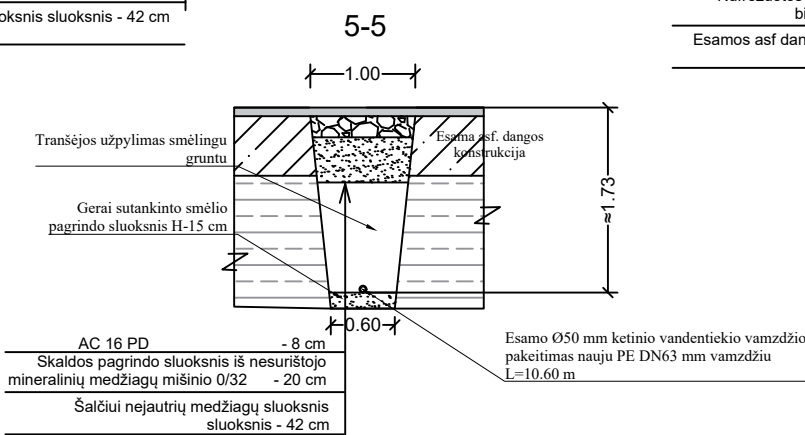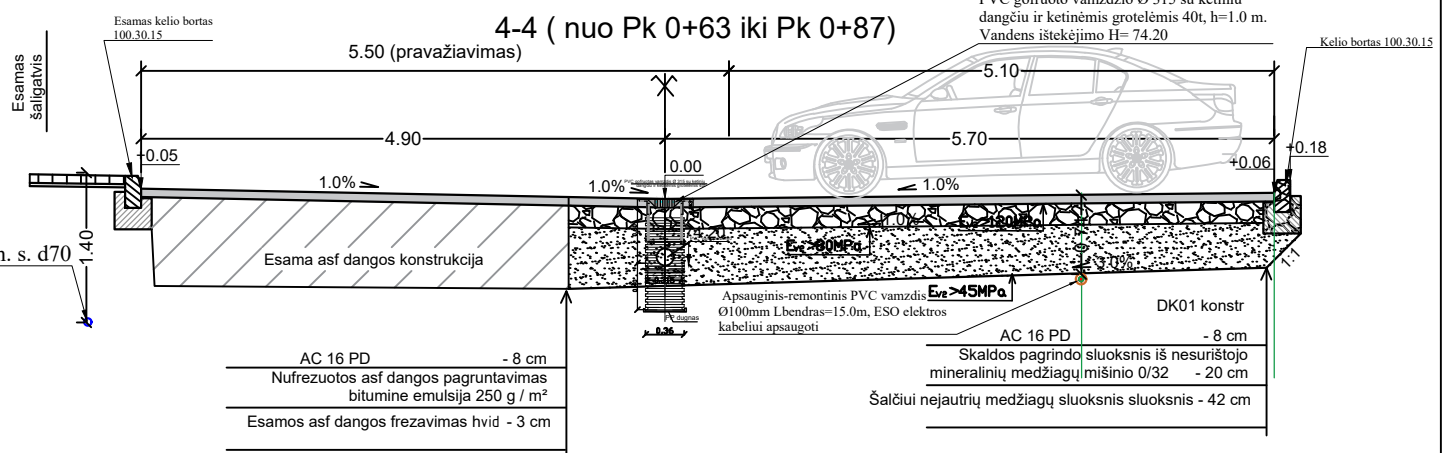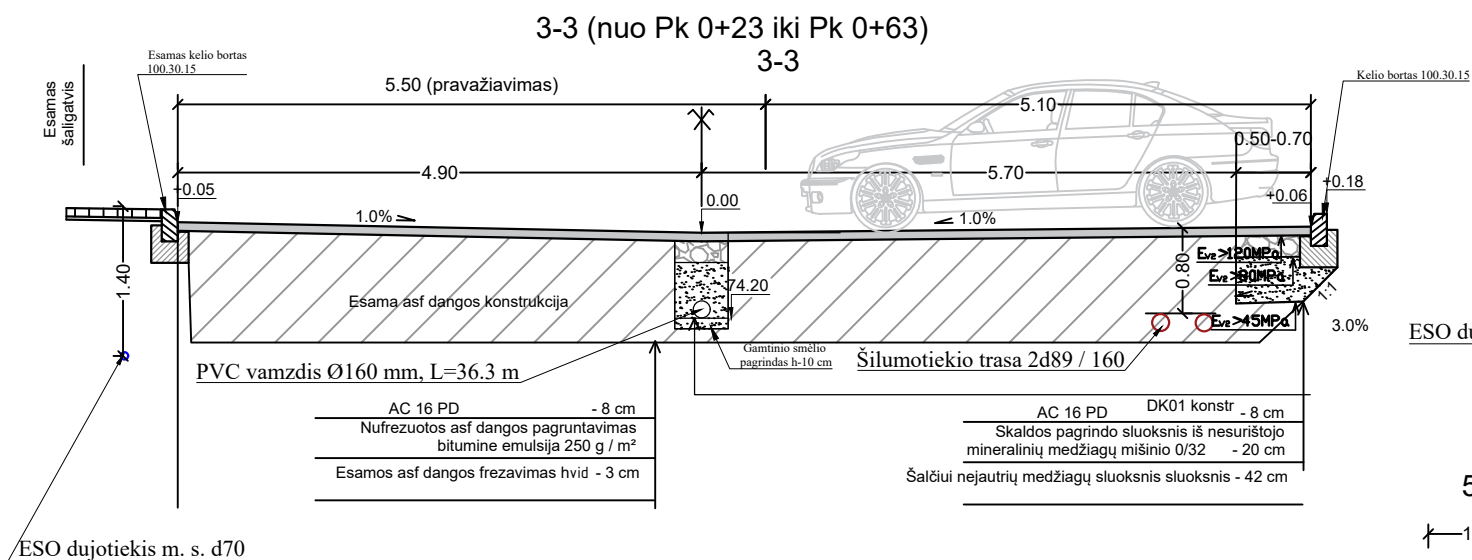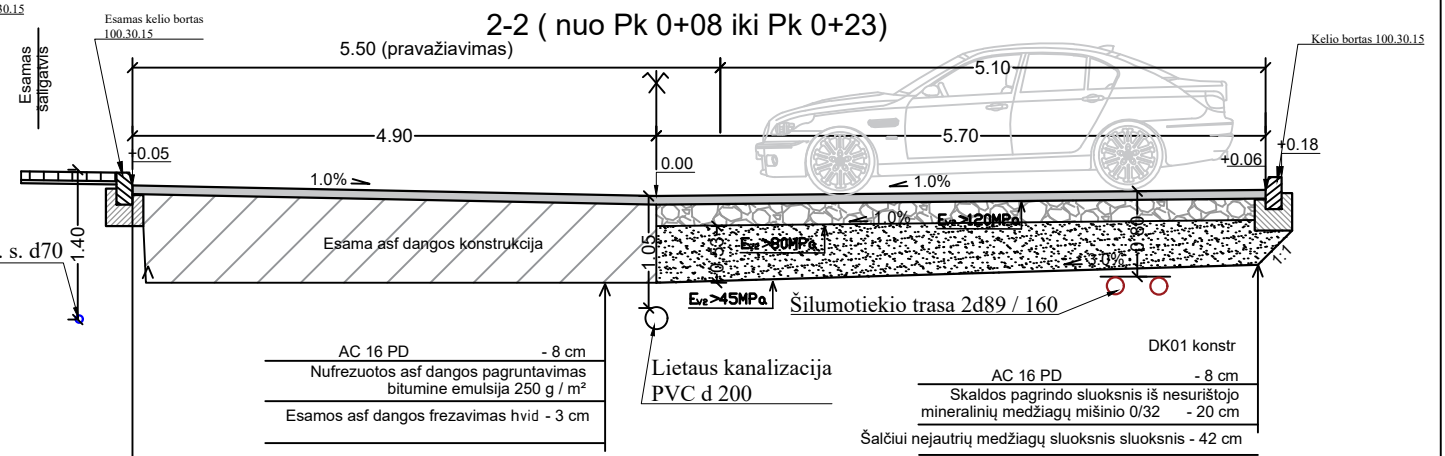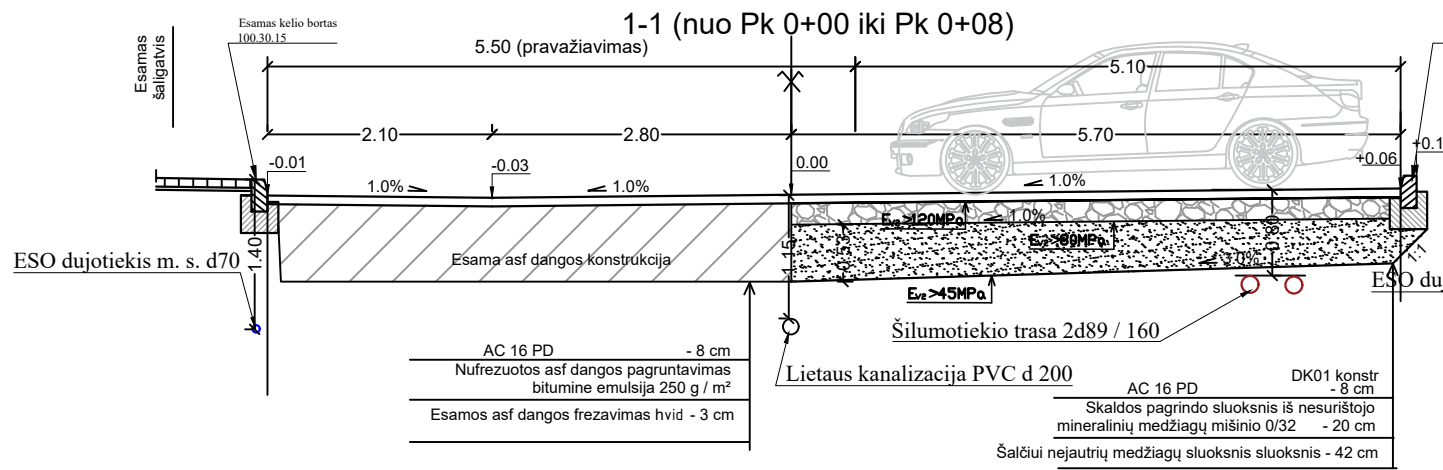

0	2021				
LAIDA	IŠLEIDIMO DATA	LAIDOS STATUSAS, KEITIMO PRIEŽASTIS			
Atestato Nr.	 UAB „Šiltas namas“ Fabijoniškių g. 24A, LT-07100 Vilnius, tel./faks. (8 5) 269 69 10, tel. (8 5) 269 69 60	Susisiekimo komunikacijų paskirties statinio, privažiuojamosios gatvės prie Veterinarijos g. 6, Ukmergės mieste statybos projektas			
	PARĖIGOS	V. PAVARDĖ	PARAŠAS	DATA	Konstrukcija
23841	PV	G. Melinskas		2021 11	
STADIJA:	Ukmergės rajono savivaldybės administracija		SN21005-TDP-S-K		
					Mastelis
					Laida
					1:50
					0
					Lapas
					Lapų
					1
					1


Objekto vieta

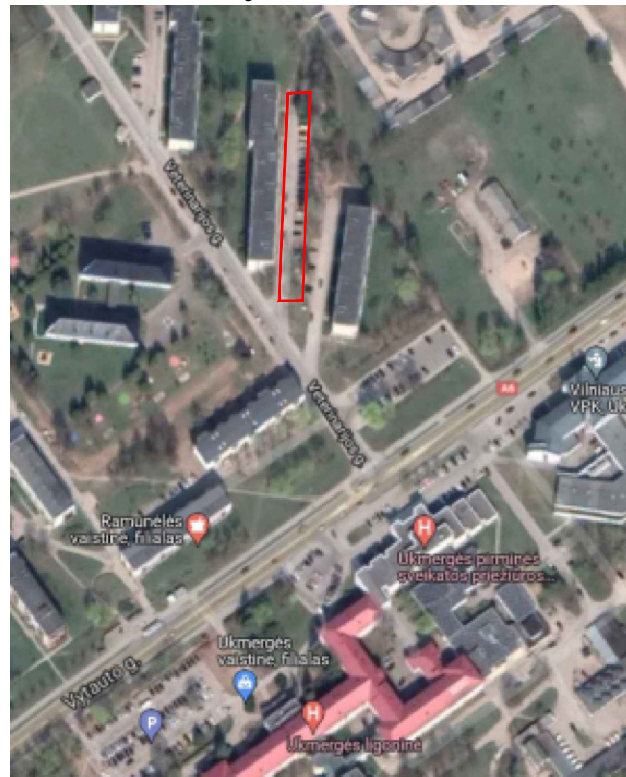

PVC vamzdis Ø160 mm, L=36.3 m. H išteik - 74.20, H įtek - 74.05

Esamas lietaus surinkimo šulinėlis (paliekamas)

Šilumotiekio tinklų kamera

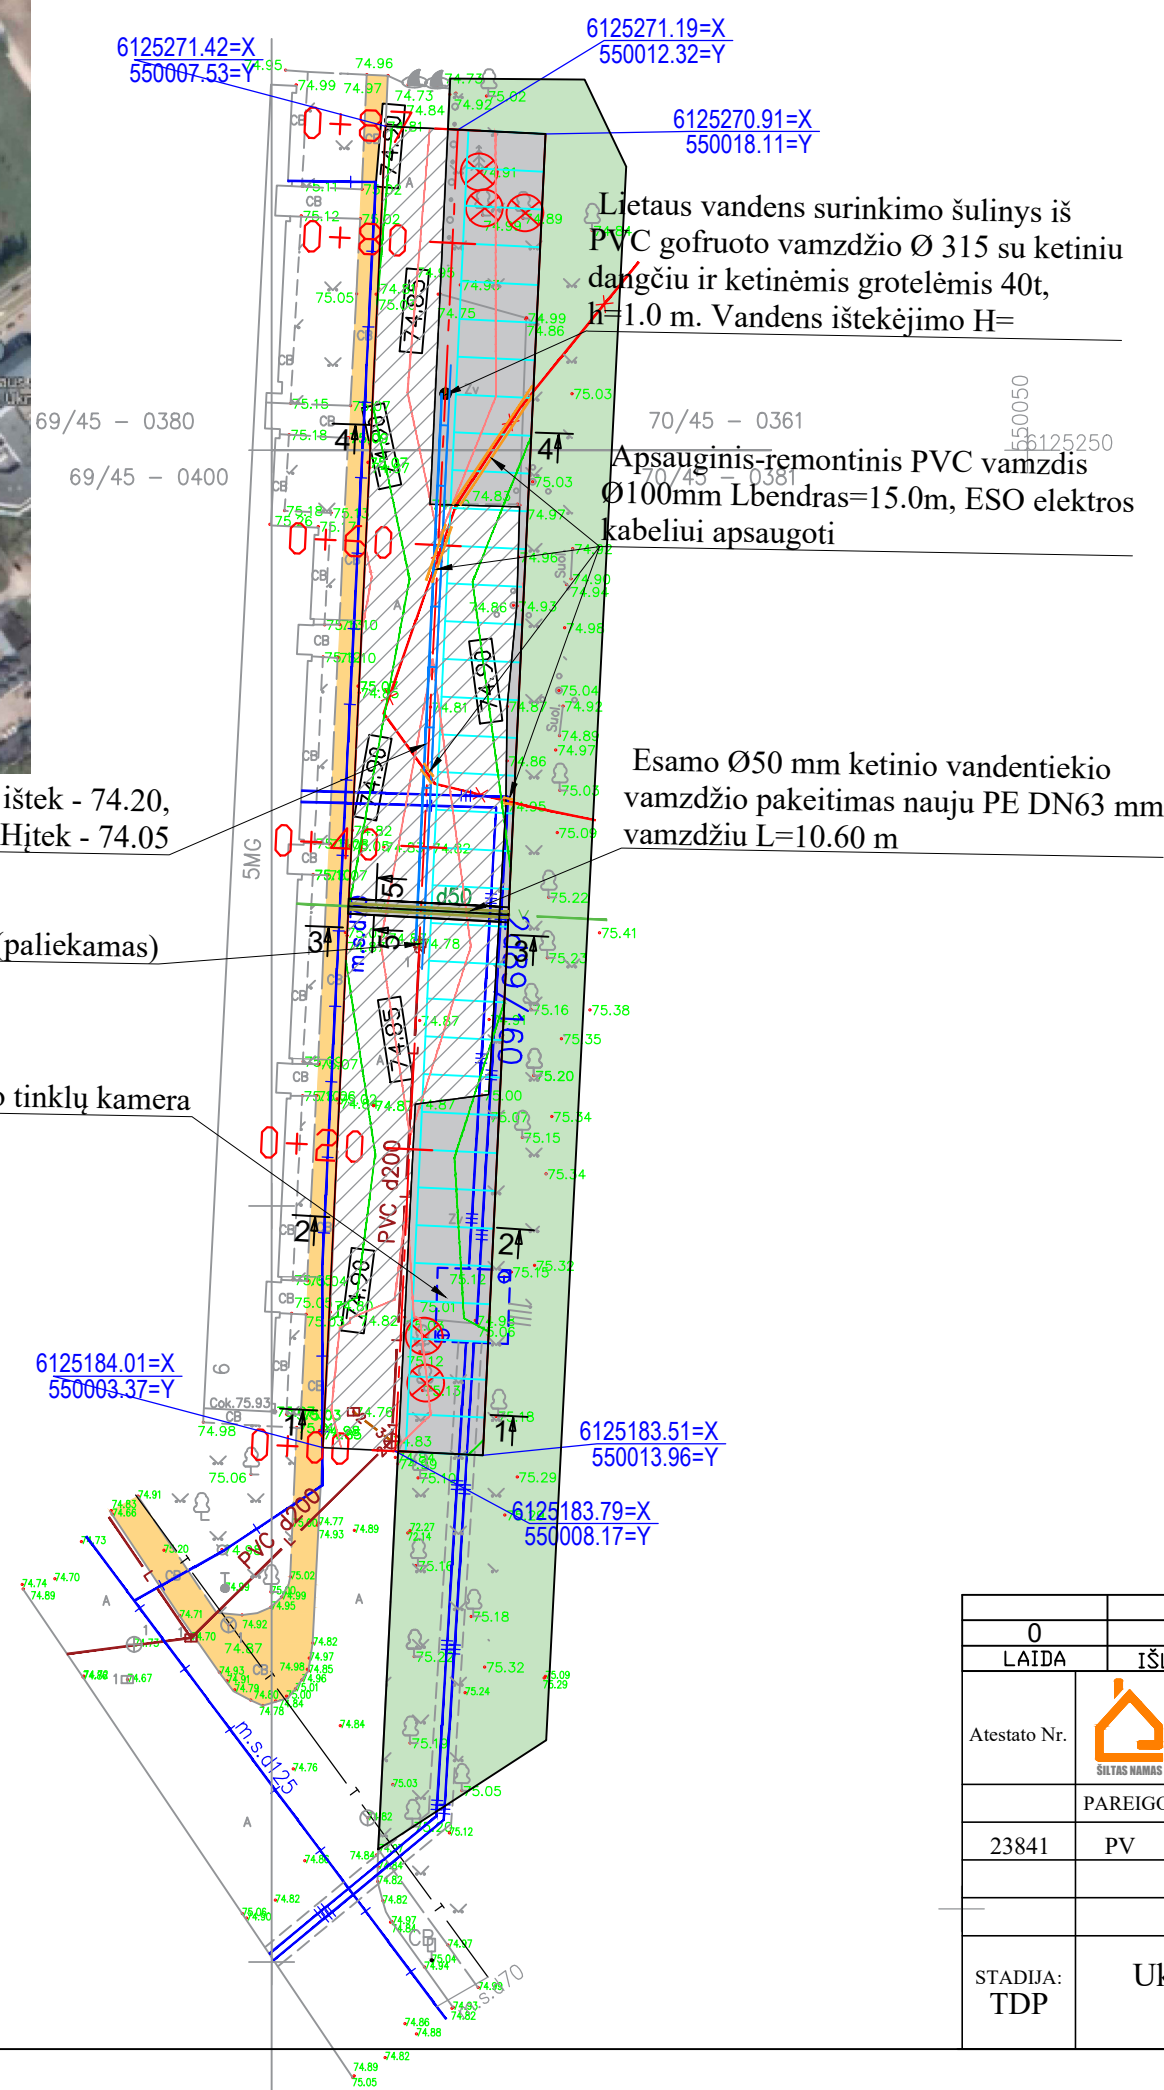

Sutartiniai žymėjimai

- Naujos asfaltb. dangos konstrukcijos įrengimas, S=314 m²
- Esamos asfaltb. dangos frezavimas ir asf dangos AC 16 PD įrengimas, S=613 m²
- PVC vamzdis Ø160 mm, L=36.3 m
- Lietaus vandens surinkimo šulinys iš PVC gofruoto vamzdžio Ø 315 su ketiniu dangčiu ir ketinėmis grotelėmis
- Aukščiau ir izolinijos
- Vandentiekis
- Naujas PE DN63 mm vamzdis
- Požeminis ESO kabelis
- Požeminis ESO dujotiekis
- Šildymo tinklai
- Lietaus kanalizacija
- Veja
- Esamas šaligatvis su kelio bortu-neardomas

PRITARTA
AB „Energijos skirstymo operatorius“
2021-10-07
Prieš žemės kasimo darbus išskvies AB „Energijos skirstymo operatorius“ atstovų
Elektrinis tinklas eksploatuojamas skyrius inžinieriaus

Direktorius
SUDERINTA:
UAB „Ukmergės šiluma“
2021 m. 09 mėn. d.
Su aneksu į „Šilumos tiekimo“
rasto paraišimą „Esama šilumos
tinklo kamera“
SUDERINTA: Nr. 199
UAB
„UKMERGĖS VANDENYS“
2021 10 mėn. 20 d.
Vnt tinklų inžinierė
Prieš atliekant darbus
Pildyti atstovų: 868697358

Topografinė nuotrauka suderinta: Registracijos data ir Nr.: TIHS1-20210813-012344

0	2021				
LAIDA	IŠLEIDIMO DATA		LAIDOS STATUSAS. KEITIMO PRIEŽASTIS		
Atestato Nr.		UAB „Šiltas namas“ Fabijoniškių g. 24A, LT-07100 Vilnius, tel./faks. (8 5) 269 69 10, tel. (8 5) 269 69 60		Susisiekimo komunikacijų paskirties statinio, privažiuojamosios gatvės prie Veterinarijos g. 6, Ukmergės mieste statybos projektas	
	PARĖIGOS	V. PAVARDĖ	PARAŠAS	DATA	Suvestinis inžinerinių tinklų planas
23841	PV	G. Melinskas		2021 11	
STADIJA: TDP	Ukmergės rajono savivaldybės administracija			SN21005-TDP-BD-SITP	Lapas
					Lapų
				1	1