

EKSPLIKACIJA	
POILSIO PASKIRTIES PASTATAS	
1	Pastato grindų altitudė ±0.00=67.80
	Pastato cokolio altitudė -0.10=67.70
	Pastato kraigo altitudė 6.94=74.74
PIRTIS	
2	Pastato grindų altitudė ±0.00=66.20
	Pastato kraigo altitudė 4.96=71.16





### TECHNINIAI EKONOMINIAI RODIKLIAI

PAVADINIMAS	PLOTAS	
PASTATŲ SKAIČIUS SKLYPE	2 vnt.	
PASTATO BENDRAS PLOTAS	138,73	m²
PASTATO NAUDINGAS PLOTAS	138,73	m²
PASTATO PAGRINDINIS PLOTAS	138,73	m²
PASTATO PAGALBINIS PLOTAS	-	m²
PASTATO UŽSTATYTAS PLOTAS	234,05	m²
PASTATO STATYBINIS TŪRIS	984	m³
PASTATO AUKŠTIS NUO ±0.00 ALTITUDĖS	6,96	m
PASTATO AUKŠTIS NUO VID. ŽEMĖS ALTITUDĖS	7,49	m
PIRTIES BENDRAS PLOTAS	49,24	m²
PIRTIES NAUDINGAS PLOTAS	49,24	m²
PIRTIES PAGRINDINIS PLOTAS	49,24	m²
PIRTIES PAGALBINIS PLOTAS	-	m²
PIRTIES UŽSTATYTAS PLOTAS	95,18	m²
PIRTIES STATYBINIS TŪRIS	330	m³
PIRTIES AUKŠTIS NUO ±0.00 ALTITUDĖS	4,96	m
PIRTIES AUKŠTIS NUO VID. ŽEMĖS ALTITUDĖS	5,46	m
SKLYPO PLOTAS	2870	m²
VISŲ PASTATŲ BENDRAS PLOTAS	187,97	m²
VISŲ PASTATŲ UŽSTATYTAS PLOTAS	329,23	m²
UŽSTATYMO INTENSIVUMAS	7	
UŽSTATYMO TANKIS	11	%
APŽELDINTAS SKLYPO PLOTAS	84	%
APŽELDINTAS SKLYPO PLOTAS	2422,74	m²
AUTOMOBILIŲ STOVĖJIMO VIETOS	3	
<b>SKLYPUI NUSTATYTI REGLAMENTAI</b>		
Užstatymo tankumas - 20 %		
Užstatymo intensyvumas - 0,4		
Statinio aukštis nuo žemės paviršiaus - 8,50 m		
Priklausomųjų želdynų norma - 40 %		

SUTARTINIAI ŽYMĖJIMAI		
ŽYMĖJIMAS	PAVADINIMAS	
	VEJA IR DEK. AUGALAI	2422,74 m²
	PRIĖJIMO TAKELIS - sutankintas gruntas	80,62 m²
	PRIVAŽIAVIMAS, AIKŠTELĖ - sutankintas gruntas	83,35 m²
	SKLYPO RIBA	
	PROJ. TVORA	
	IĖJIMAS	
	IVAŽIAVIMAS	
	AUTOMOBILIO STOVĖJIMO VIETA	
	RŪŠIUOJAMŲ ATLIEKŲ KONTEINERIAI	

- PASTABOS:**
- Pastatas koordinuojamas ašių susikirtimo vietose.
  - Projektuojamas poilsio paskirties pastatas (7.13) ir pirtis (7.17).
  - Poilsio pastatas mūrinis, vieno aukšto, be rūšio, pamatai poliniai. Lauko atitvaros iš 250 mm blokelių mūro. Stogas šlaitinis, apšiltintas 450mm termoizoliacijos sluoksniu. Lauko atitvaros šiltinamos 250 mm termoizoliacijos sluoksniu.
  - Sklypas aptveriamas ažuoline iki 2,0 m aukščio tvora, vartų plotis ne mažesnis nei 3,5 m, o vartelių - 0,9 m.

ATESTATO NUMERIS	DALIOS ŠIDLAUSKIENĖS ĮMONĖ Įm. k. 145310442 Purių g. 15, Kairių k., Kairių sen., Šiaulių r. sav.				OBJEKTAUS: POILSIO PASKIRTIES PASTATAS (7.13) IR PIRTIS (7.17). MŪŠIOS VS. 5, VIDIŠKIŲ SEN., UKMERGĖS R. SAV. (KAD. NR. 8185/0001:72). STATYBOS PROJEKTAS	
	PAREIGOS	VARDAS PAVARDĖ	PARAŠAS	DATA	BRĖŽINYS:	LAIDA
A 996	PV, PDV	DALIA ŠIDLAUSKIENĖ		2021 08	SKLYPO SUTVARKYMO (DANGŲ) IR NUŽYMĖJIMO PLANAS M 1:500	0
BK 018739	ARCH.	MARIJA ŠIDLAUSKAITĖ		2021 08		
LT	UŽSAKOVAS (STATYTOJAS): S. B. V. B.				ŽYMUO:	LAPAS LAPŲ
					2021-33-MŪŠ-PP	1 1

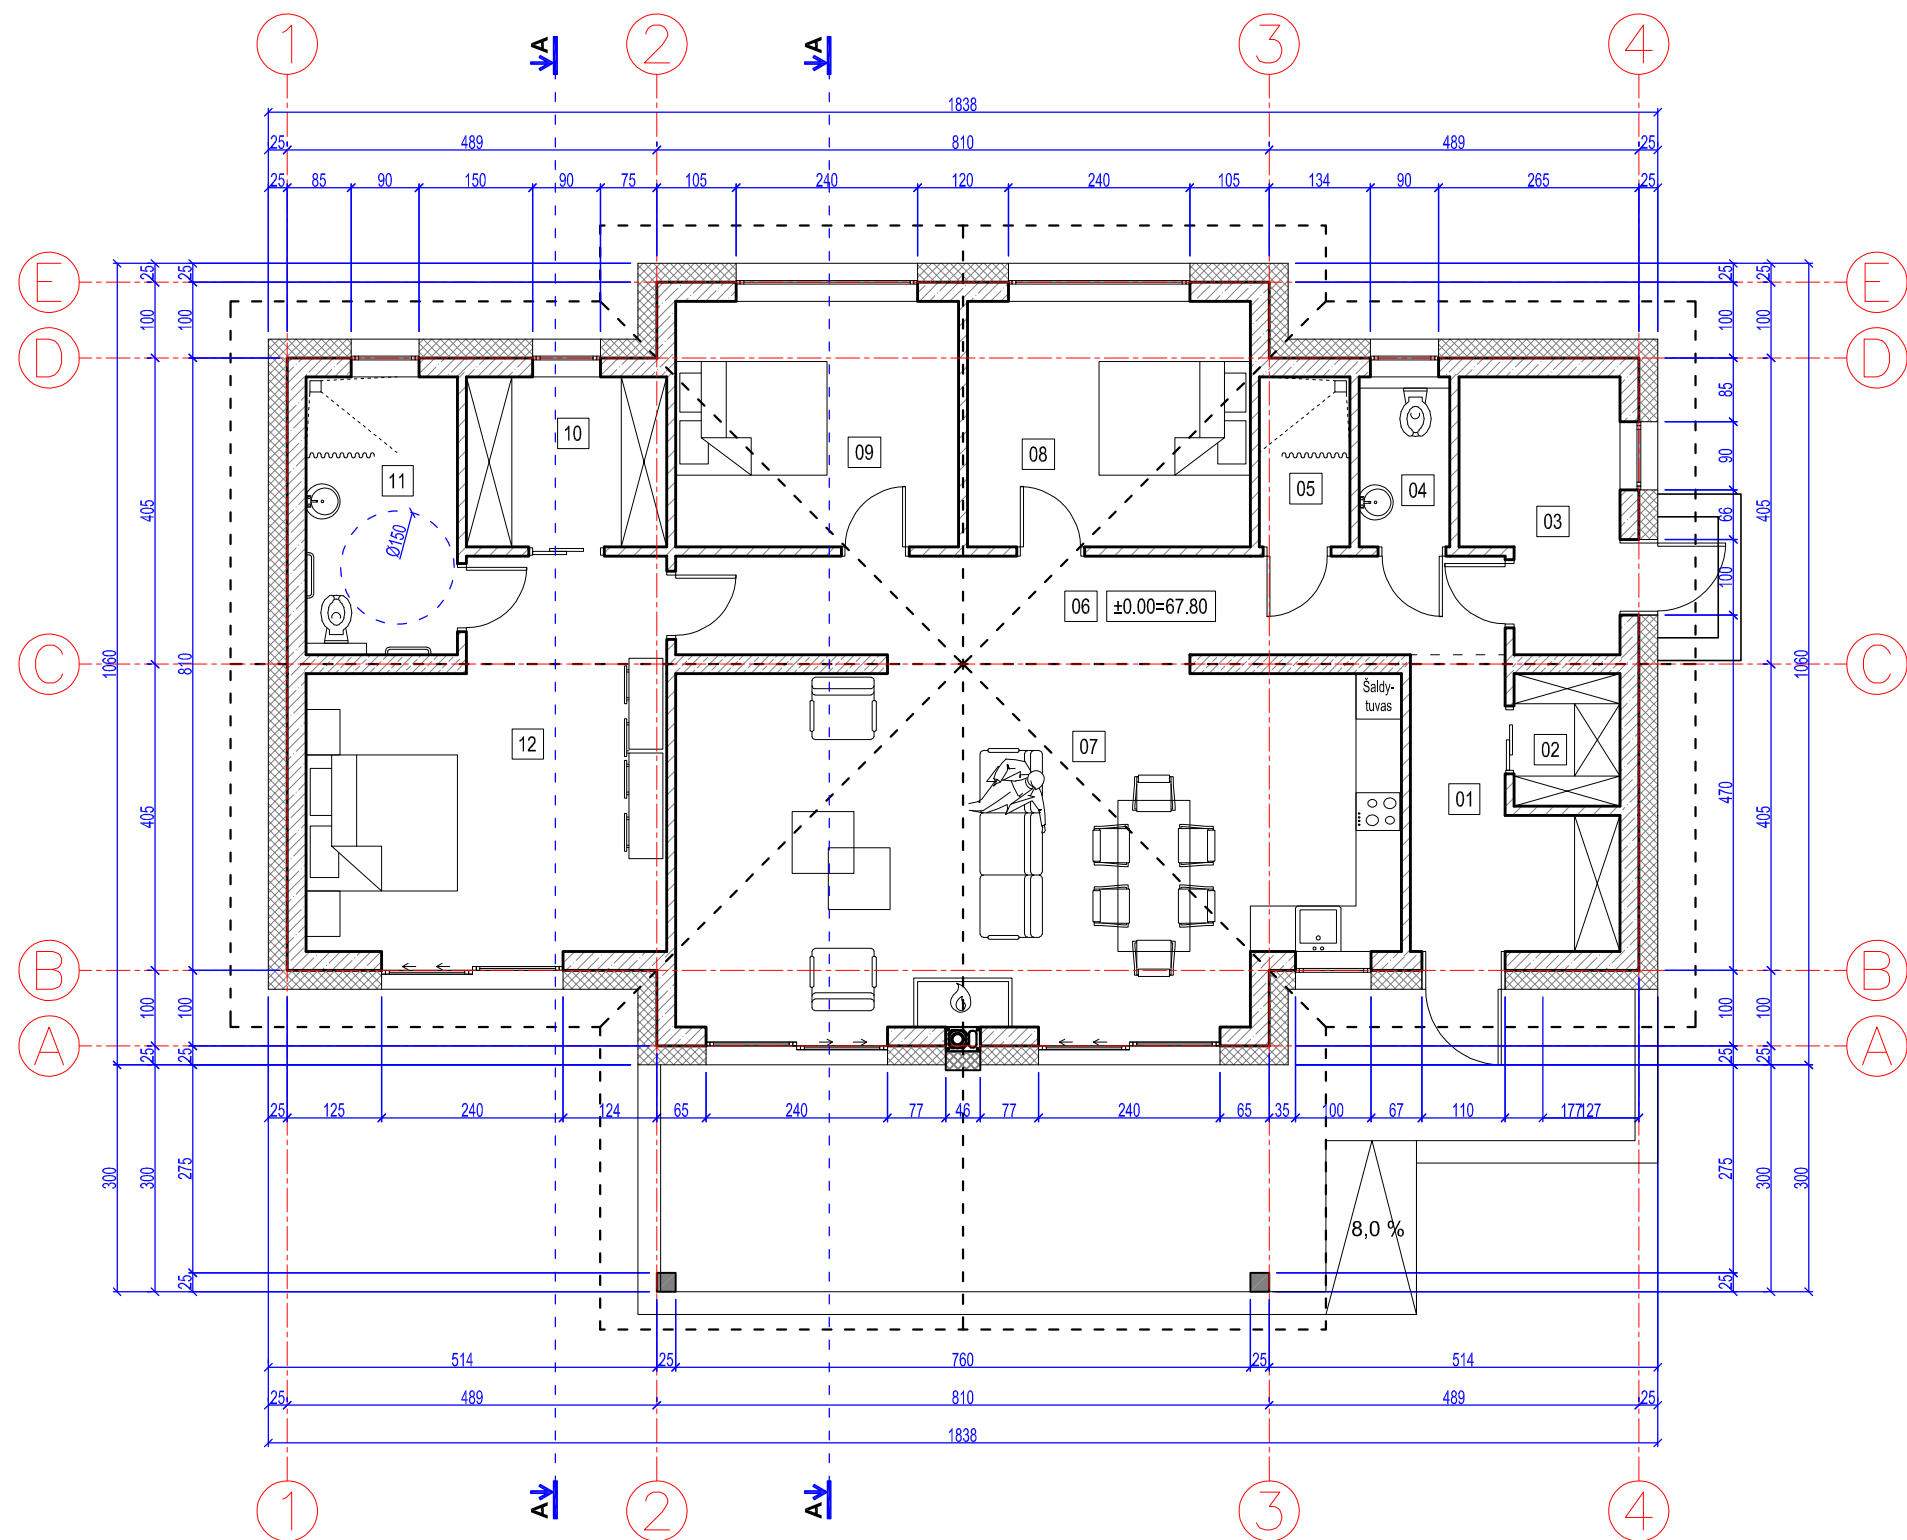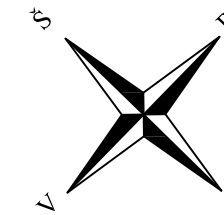

POILSIO PASKIRTIES PASTATO EKSPLIKACIJA		
NR.	PATALPA	PLOTAS
01	TAMBŪRAS	7,64 m <sup>2</sup>
02	DRABUŽINĖ	2,45 m <sup>2</sup>
03	PAGALBINĖ PATALPA	6,78 m <sup>2</sup>
04	SAN. MAZGAS	2,70 m <sup>2</sup>
05	DUŠAS	2,70 m <sup>2</sup>
06	KORIDORIUS	14,32 m <sup>2</sup>
07	SVETAINĖ-VIRTUVĖ	42,88 m <sup>2</sup>
08	KAMBARYS	12,15 m <sup>2</sup>
09	KAMBARYS	12,15 m <sup>2</sup>
10	DRABUŽINĖ	5,96 m <sup>2</sup>
11	SAN. MAZGAS	7,35 m <sup>2</sup>
12	KAMBARYS	21,65 m <sup>2</sup>



POILSIO PASKIRTIES PASTATO EKSPLIKACIJA		
BENDRAS PLOTAS	138,73	m <sup>2</sup>
NAUDINGAS PLOTAS	138,73	m <sup>2</sup>
PAGRINDINIS PLOTAS	138,73	m <sup>2</sup>
PAGALBINIS PLOTAS	-	m <sup>2</sup>
UŽSTATYTAS PLOTAS	234,05	m <sup>2</sup>
STATYBINIS TŪRIS	984	m <sup>3</sup>
PASTATO AUKŠTIS NUO ±0.00 ALTITUDĖS	6,94	m
PASTATO AUKŠTIS NUO VIDUTINĖS ŽEMĖS ALTITUDĖS	7,49	m

SUTARTINIAI ŽYMĖJIMAI	
	Išorinė atitvara: - blokelių mūras 250 mm; - termoizoliacijos sluoksnis 250 mm;
	Vidinė atitvara - blokelių mūras 120 mm
	Vidinė laikančioji atitvara - blokelių mūras 250 mm

PASTABOS:

- MATMENYS DUOTI CENTIMETRAIS.
- ALTITUDĖS DUOTOS METRAIS.

ATESTATO NUMERIS	DALIOS ŠIDLAUSKIENĖS ĮMONĖ Įm. k. 145310442 Purienu g. 15, Kairių k., Kairių sen., Šiaulių r. sav.				OBJEKTAS: POILSIO PASKIRTIES PASTATAS (7.13) IR PIRTIS (7.17). MŪŠIOS VS. 5, VIDIŠKIŲ SEN., UKMERGĖS R. SAV. (KAD. NR. 8185/0001:72). STATYBOS PROJEKTAS		
	PAREIGOS	VARDAS PAVARDĖ	PARAŠAS	DATA	BRĖŽINYS:	LAI DA	
A 996	PV, PDV	DALIA ŠIDLAUSKIENĖ		2021 08	PIRMO AUKŠTO BALDŲ IŠDĖSTYMO PLANAS M 1:100	0	
BK 018739	ARCH.	MARIJA ŠIDLAUSKAITĖ		2021 08			
LT	UŽSAKOVAS (STATYTOJAS): S. B. V. B.				ŽYMUO:	LAPAS	LAPŲ
					Poilsio paskirties pastatas (7.13) 2021-33-MŪŠ-PP	1	1

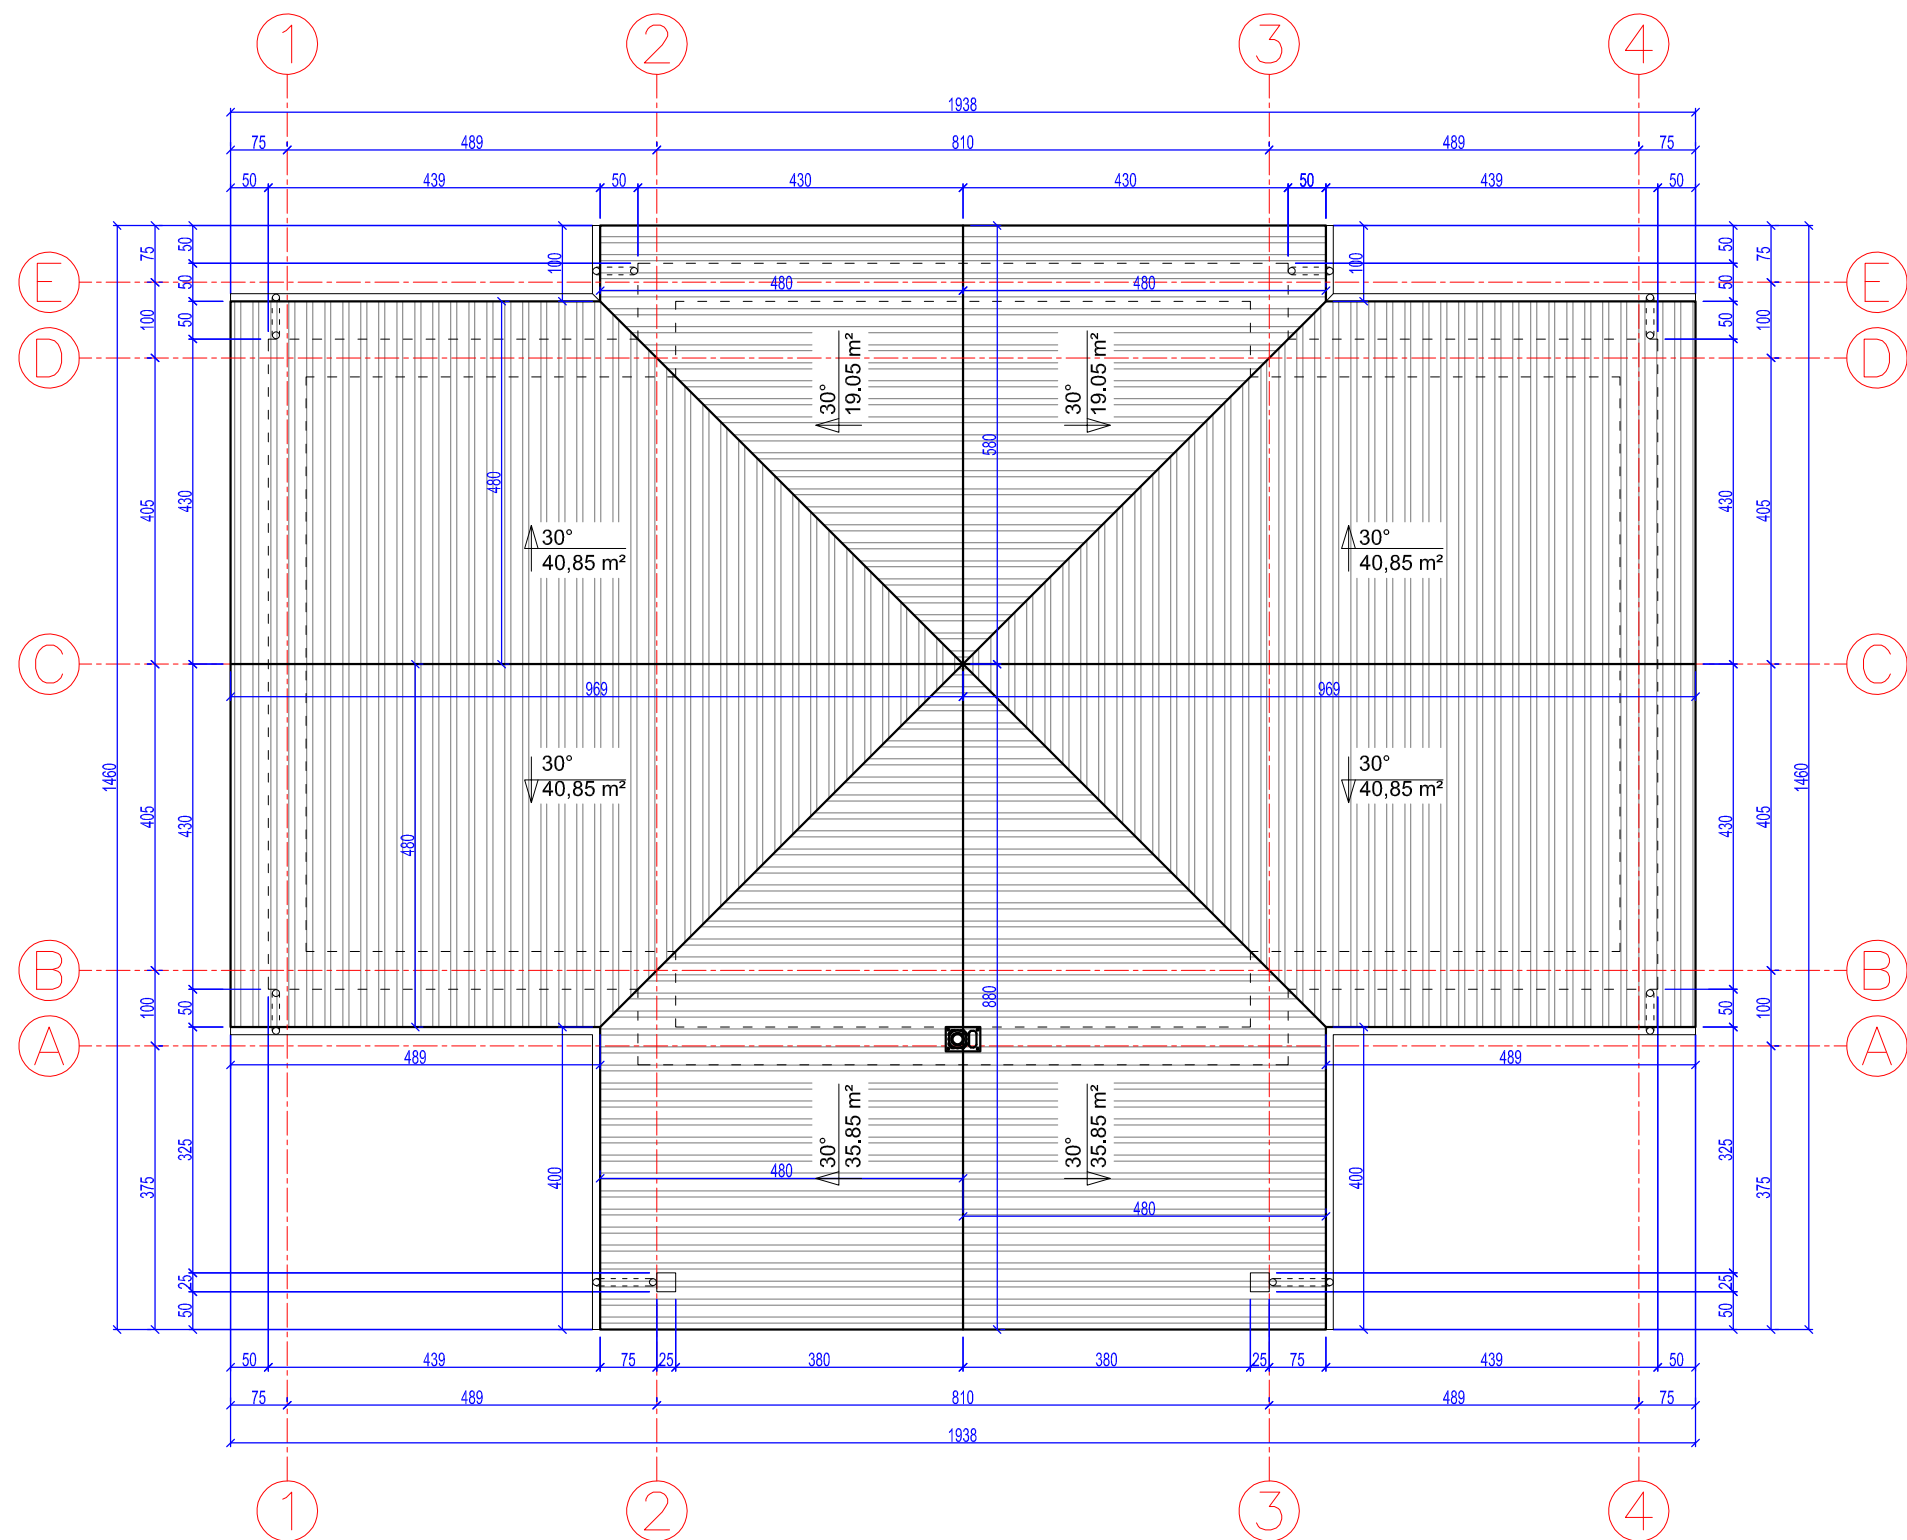
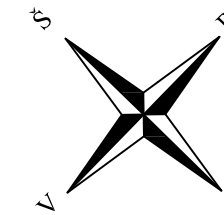


SUTARTINIAI ŽYMĖJIMAI		
	STOGAS - PROFILIUOTA SKARDA	235.10 m²

**PASTABOS:**

- MATMENYS DUOTI CENTIMETRAIS.
- ALTITUDĖS DUOTOS METRAIS.

ATESTATO NUMERIS	DALIOS ŠIDLAUSKIENĖS ĮMONĖ Įm. k. 145310442 Purienų g. 15, Kairių k., Kairių sen., Šiaulių r. sav.				OBJEKTAS: POILSIO PASKIRTIES PASTATAS (7.13) IR PIRTIS (7.17). MŪŠIOS VS. 5, VIDIŠKIŲ SEN., UKMERGĖS R. SAV. (KAD. NR. 8185/0001:72). STATYBOS PROJEKTAS		
	PAREIGOS	VARDAS PAVARDĖ	PARAŠAS	DATA	BRĖŽINYS:		LAIDA
A 996	PV, PDV	DALIA ŠIDLAUSKIENĖ		2021 08	FASADAI		0
BK 018739	ARCH.	MARIJA ŠIDLAUSKAITĖ		2021 08	M 1:100		
LT	UŽSAKOVAS (STATYTOJAS): S. B. V. B.				ŽYMUO:		LAPAS
					Poilsio paskirties pastatas (7.13) 2021-33-MŪŠ-PP		LAPŲ
						1	1

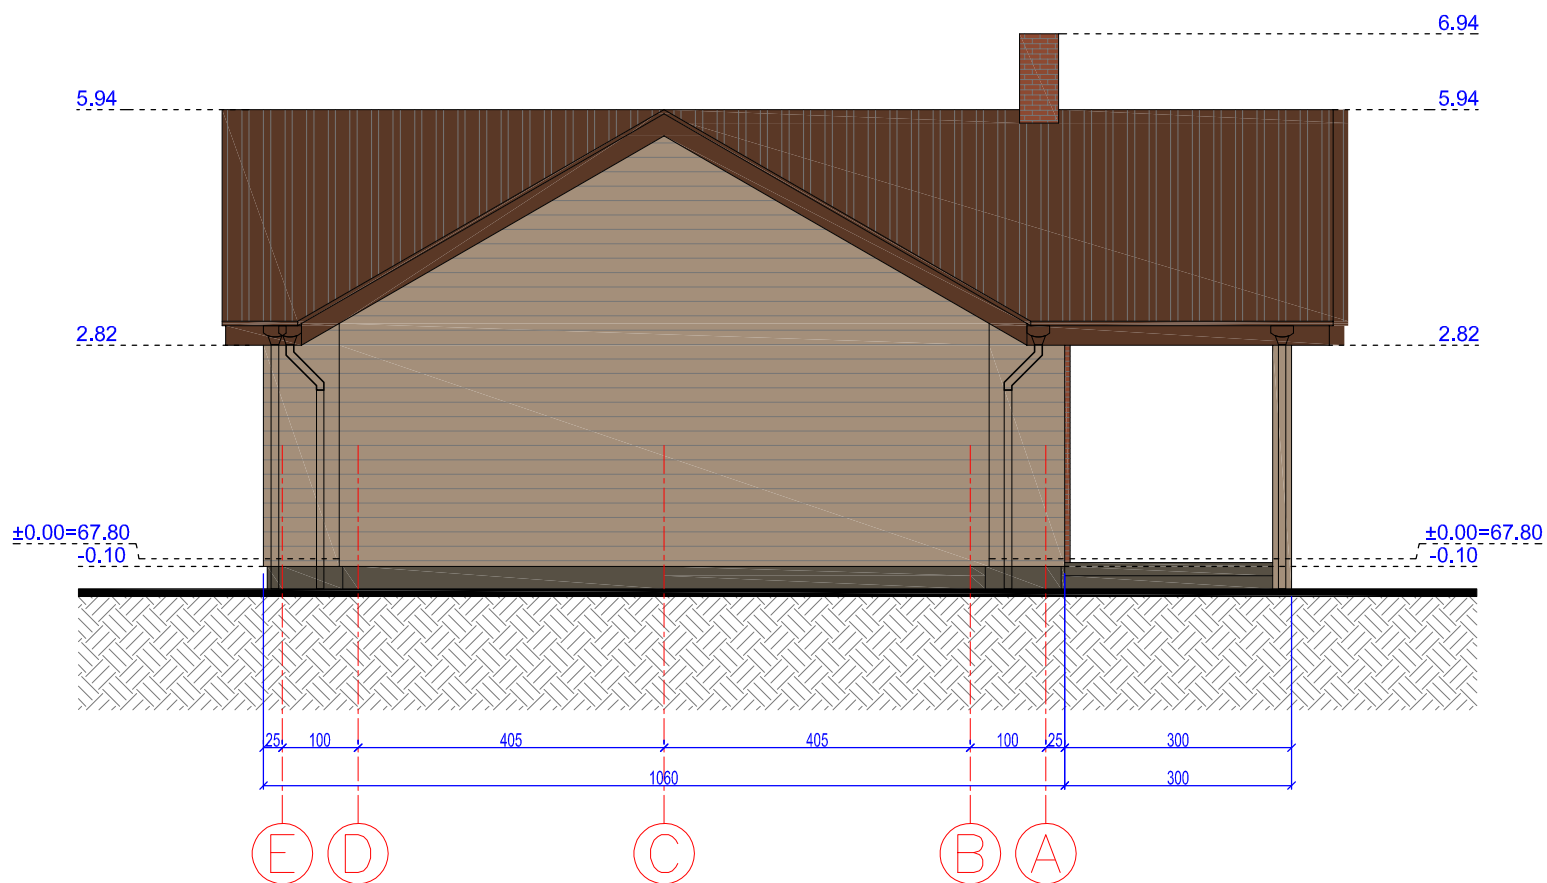
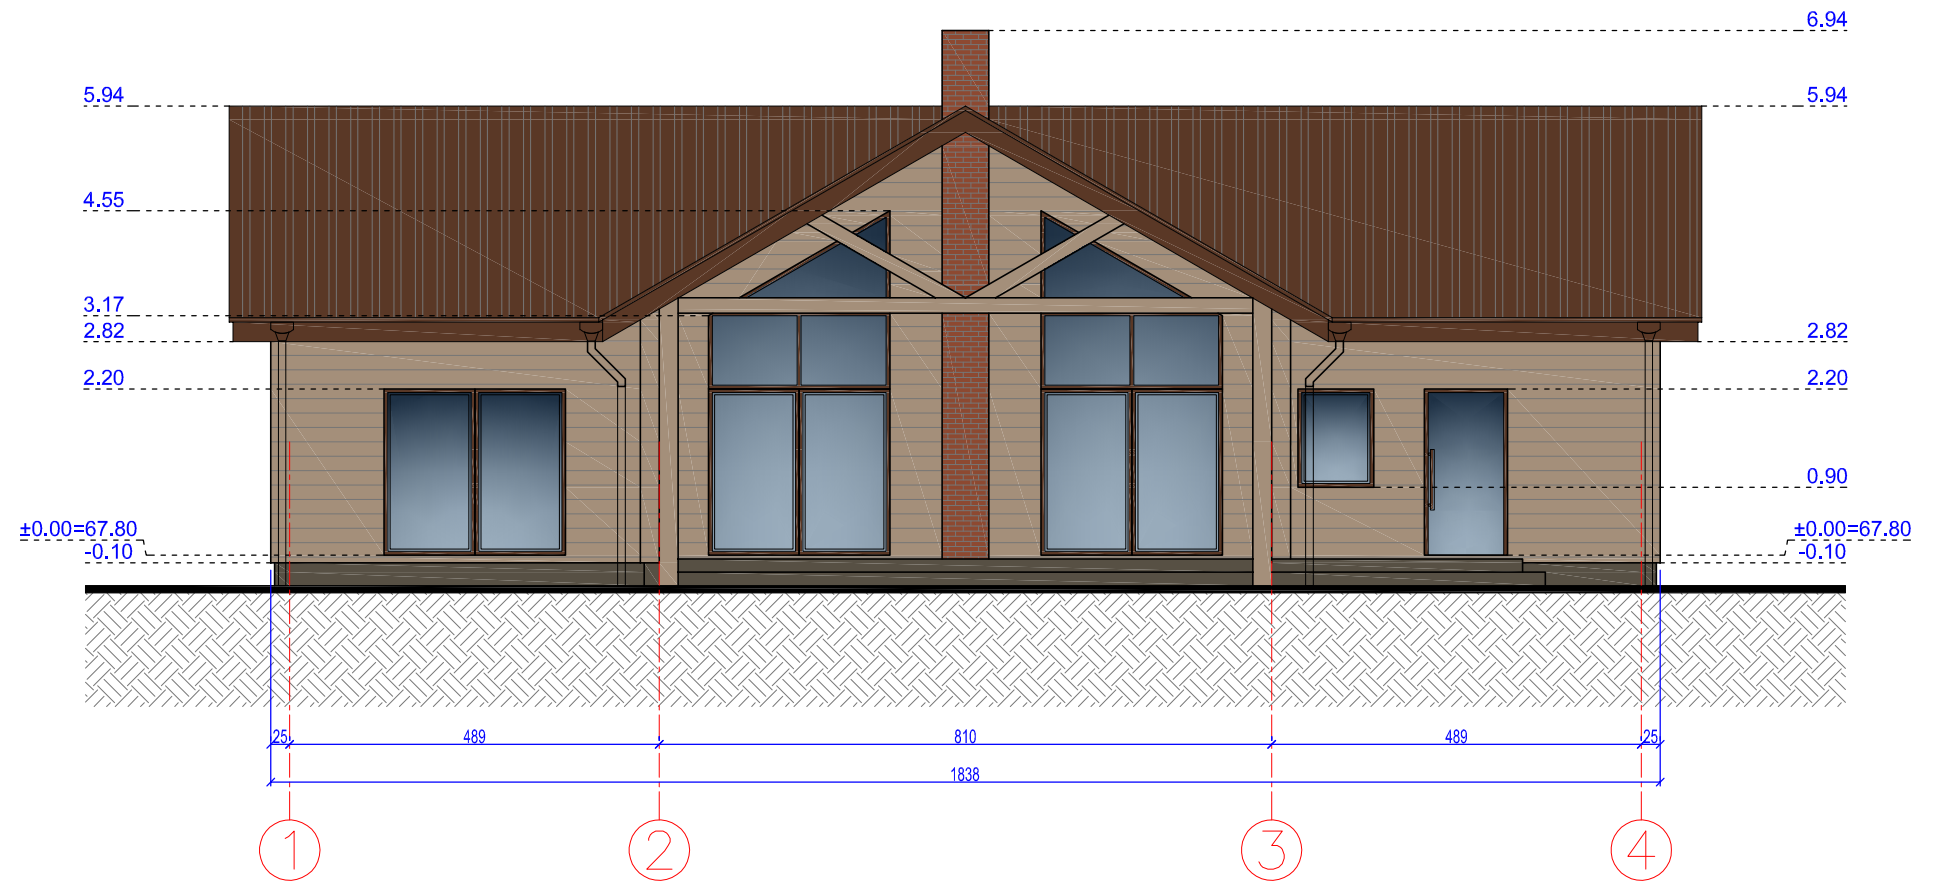


SUTARTINIAI ŽYMĖJIMAI		
	FASADAS - MEDŽIO LENTELIŲ APDAILA	RAL 1019
	COKOLIS - STRUKTŪRINIS TINKAS	RAL 7013
	STOGAS - PROFILIUOTA SKARDA	RAL 8011
	LANGAI IR LAUKO DURYS	RAL 8011

**PASTABOS:**

- MATMENYS DUOTI CENTIMETRAIS.
- ALTITUDĖS DUOTOS METRAIS.

ATESTATO NUMERIS	DALIOS ŠIDLAUSKIENĖS ĮMONĖ Įm. k. 145310442 Purių g. 15, Kairių k., Kairių sen., Šiaulių r. sav.				OBJEKTAS: POILSIO PASKIRTIES PASTATAS (7.13) IR PIRTIS (7.17). MŪŠIOS VS. 5, VIDIŠKIŲ SEN., UKMERGĖS R. SAV. (KAD. NR. 8185/0001:72). STATYBOS PROJEKTAS	
	A 996 BK 018739	PV, PDV ARCH.	DALIA ŠIDLAUSKIENĖ MARIJA ŠIDLAUSKAITĖ	PARAŠAS DATA	2021 08 2021 08	BRĖŽINYS: FASADAS 1-4 IR FASADAS E-A M 1:100
LT	UŽSAKOVAS (STATYTOJAS): S. B. V. B.				ŽYMUO: Poilsio paskirties pastatas (7.13) 2021-33-MŪŠ-PP	
					LAPAS	LAPŲ
				1	1	

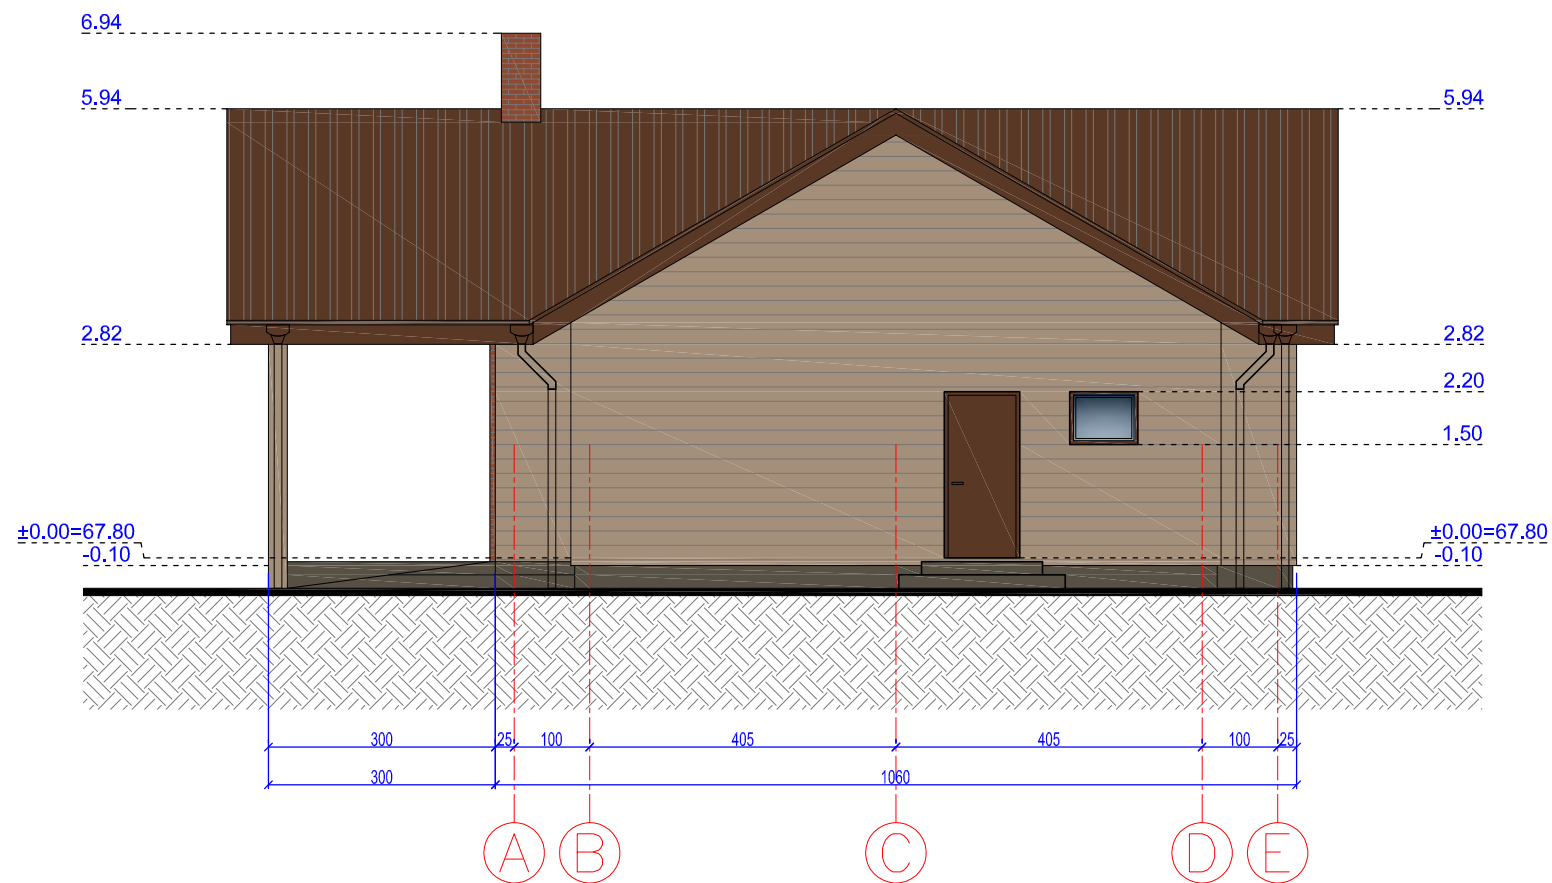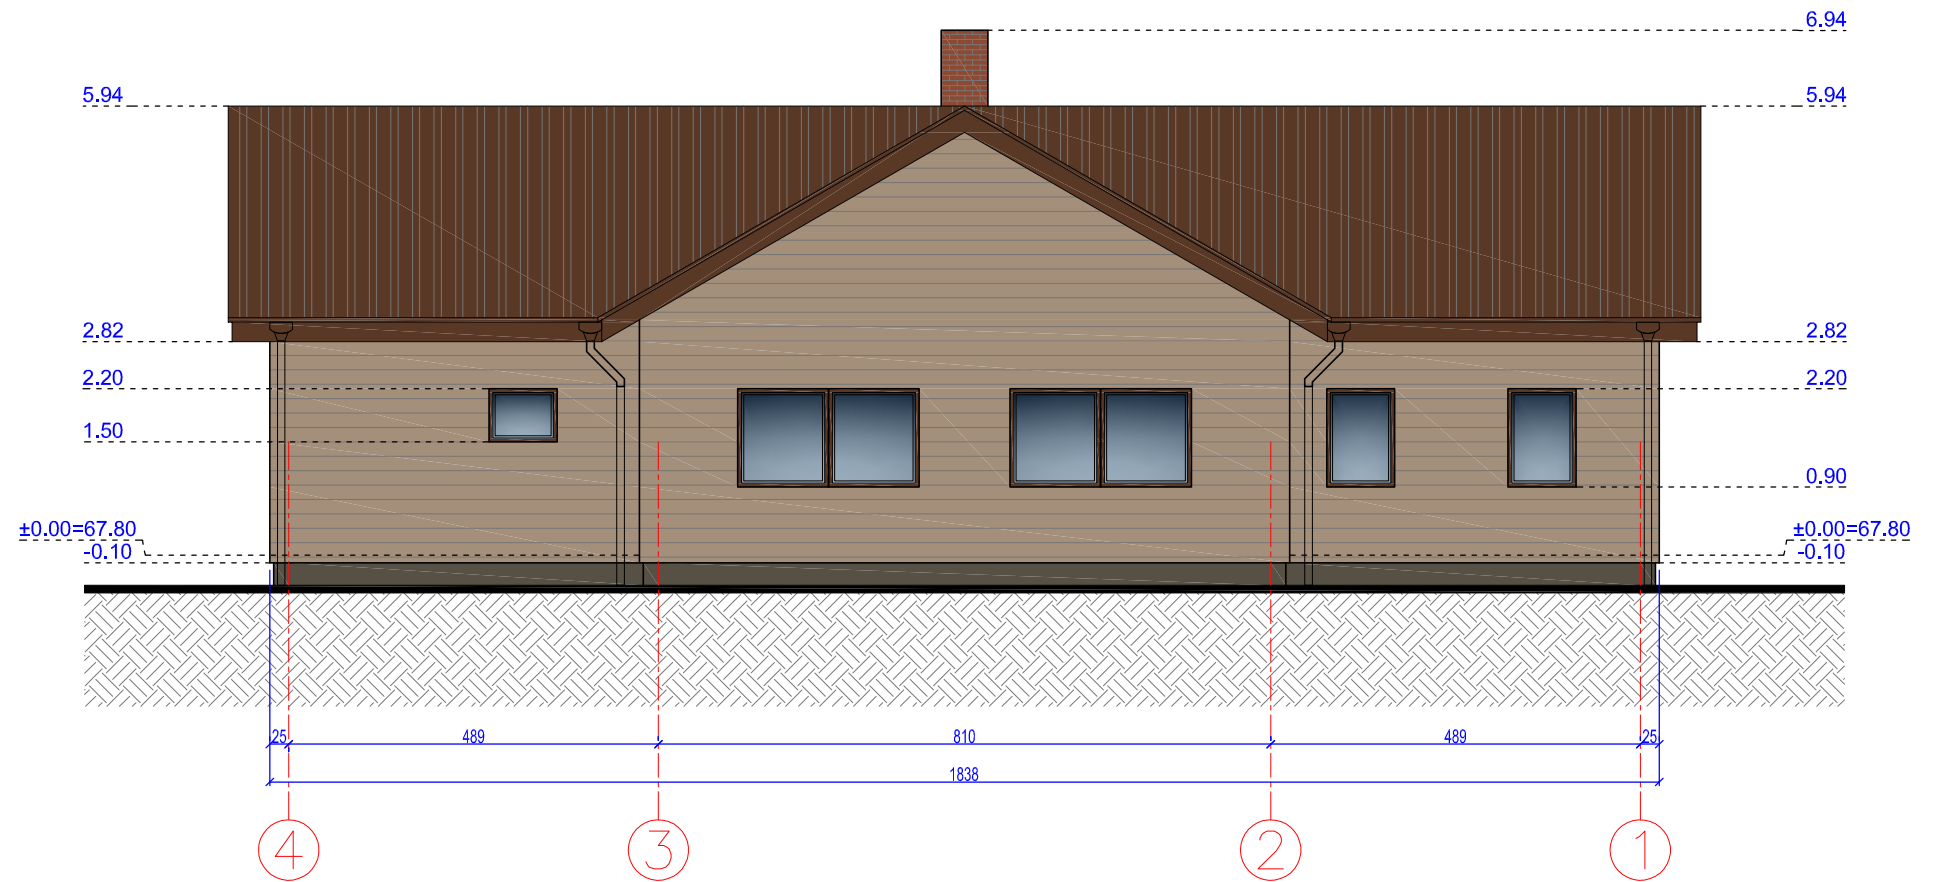

SUTARTINIAI ŽYMĖJIMAI		
	FASADAS - MEDŽIO LENTELIŲ APDAILA	RAL 1019
	COKOLIS - STRUKTŪRINIS TINKAS	RAL 7013
	STOGAS - PROFILIUOTA SKARDA	RAL 8011
	LANGAI IR LAUKO DURYS	RAL 8011

PASTABOS:

1. MATMENYS DUOTI CENTIMETRAIS.
2. ALTITUDĖS DUOTOS METRAIS.

ATESTATO NUMERIS	DALIOS ŠIDLAUSKIENĖS ĮMONĖ Įm. k. 145310442 Purienų g. 15, Kairių k., Kairių sen., Šiaulių r. sav.				OBJEKTAS: POILSIO PASKIRTIES PASTATAS (7.13) IR PIRTIS (7.17). MŪŠIOS VS. 5, VIDIŠKIŲ SEN., UKMERGĖS R. SAV. (KAD. NR. 8185/0001:72). STATYBOS PROJEKTAS	
	A 996 BK 018739	PV, PDV ARCH.	DALIA ŠIDLAUSKIENĖ MARIJA ŠIDLAUSKAITĖ	PARAŠAS DATA	2021 08 2021 08	BRĖŽINYS: FASADAS 4-1 IR FASADAS A-E M 1:100
LT	UŽSAKOVAS (STATYTOJAS): S. B. V. B.				ŽYMUO: Poilsio paskirties pastatas (7.13) 2021-33-MŪŠ-PP	
			LAPAS	LAPŲ	1	1



ATESTATO NUMERIS	DALIOS ŠIDLAUSKIENĖS ĮMONĖ Įm. k. 145310442 Purienų g. 15, Kairių k., Kairių sen., Šiaulių r. sav.				OBJEKTAS: POJLSIO PASKIRTIES PASTATAS (7.13) IR PIRTIS (7.17). MŪŠIOS VS. 5, VIDIŠKIŲ SEN., UKMERGĖS R. SAV. (KAD. NR. 8185/0001:72). STATYBOS PROJEKTAS				
		PAREIGOS	VARDAS PAVARDĖ	PARAŠAS	DATA	BRĖŽINYS:  VIZUALIZACIJA	LAIDA		
A 996	PV, PDV	DALIA ŠIDLAUSKIENĖ		2021 08	LT		UŽSAKOVAS (STATYTOJAS):  S. B. V. B.	ŽYMUO:  Poilsio paskirties pastatas (7.13) 2021-33-MŪŠ-PP	LAPAS
BK 018739	ARCH.	MARIJA ŠIDLAUSKAITĖ		2021 08		1			1