














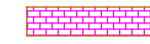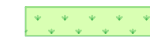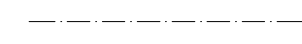


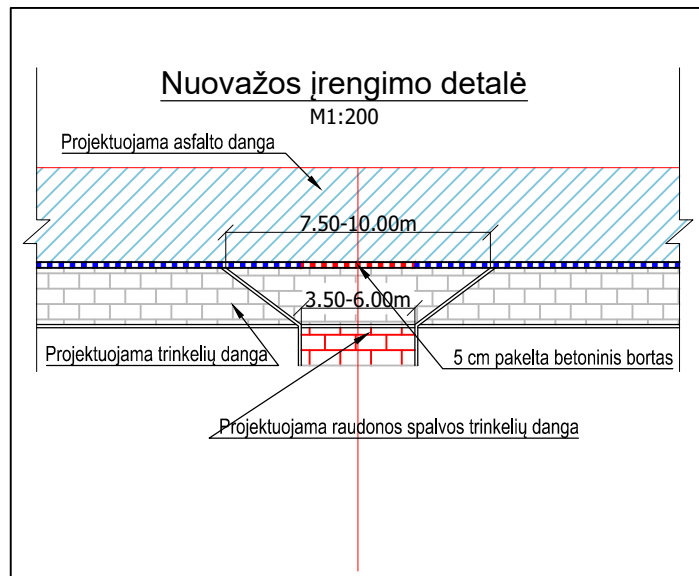
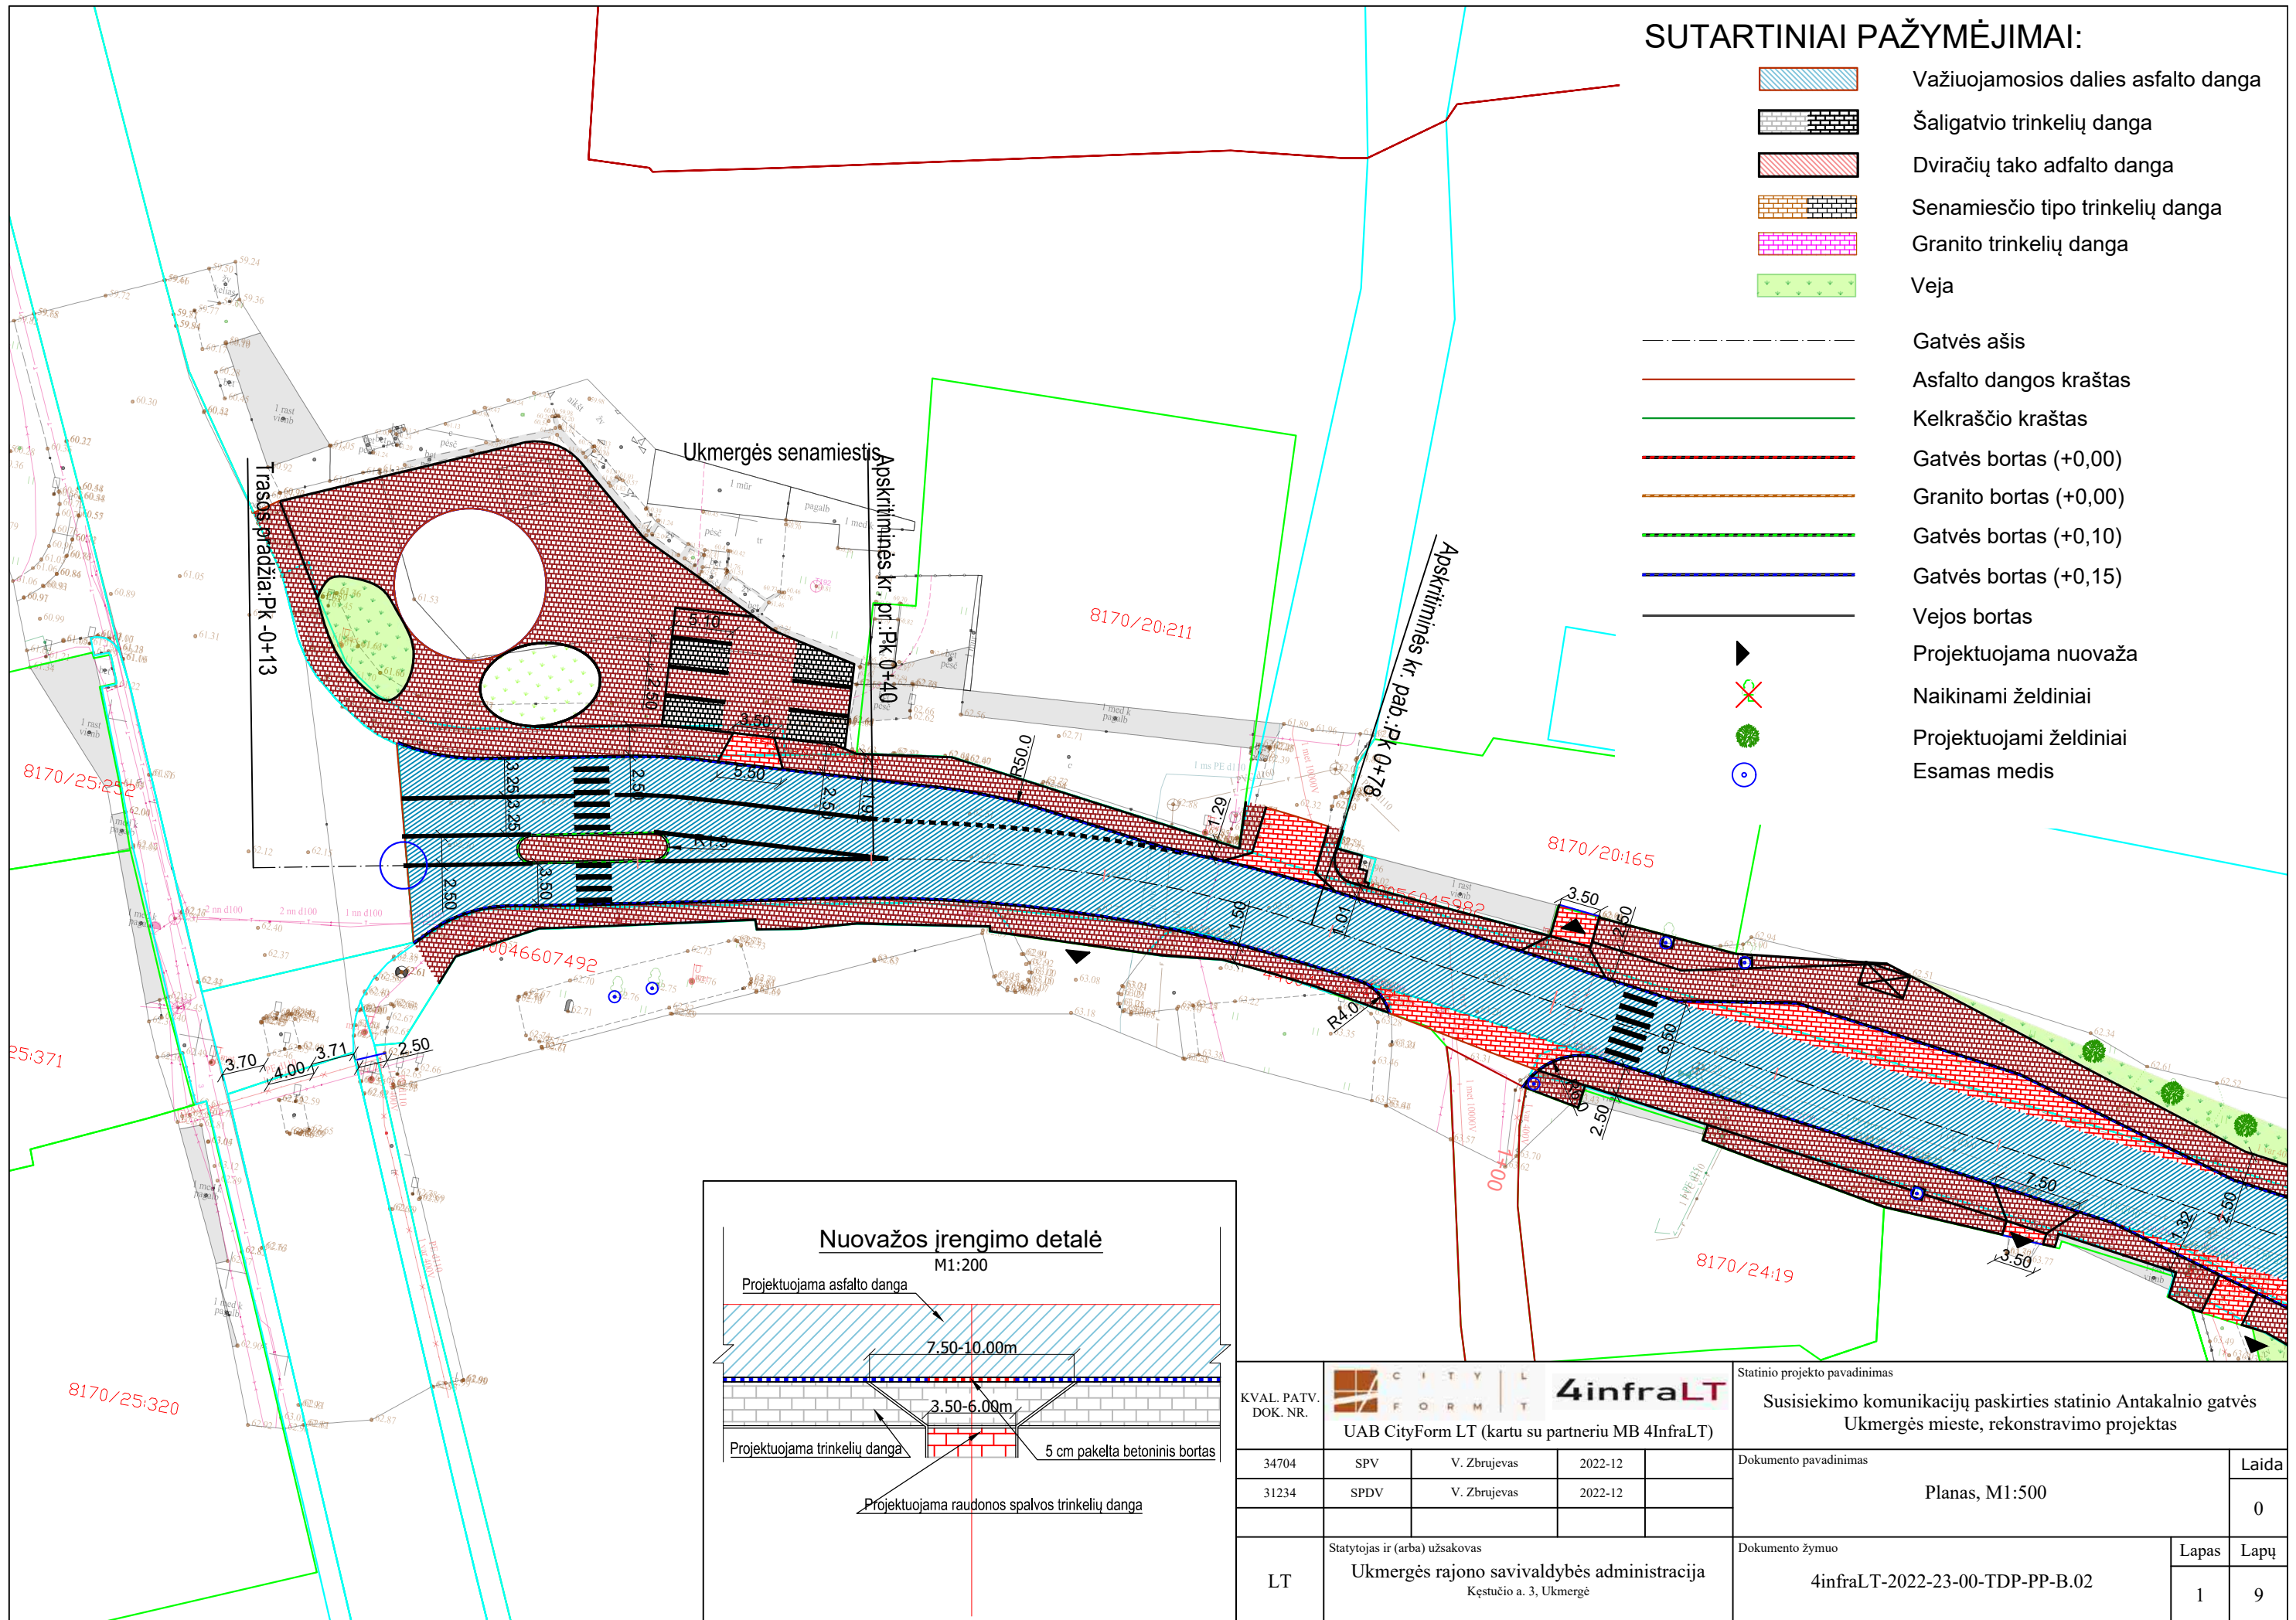



SUTARTINIAI PAŽYMĖJIMAI:

-  Važiuojamosios dalies asfalto danga
-  Šaligatvio trinkelėjų danga
-  Dviračių tako asfalto danga
-  Senamiesčio tipo trinkelėjų danga
-  Granito trinkelėjų danga
-  Veja

-  Gatvės ašis
-  Asfalto dangos kraštas
-  Kelkraščio kraštas
-  Gatvės bortas (+0,00)
-  Granito bortas (+0,00)
-  Gatvės bortas (+0,10)
-  Gatvės bortas (+0,15)
-  Vejos bortas
-  Projektuojama nuovaža
-  Naikinami želdiniai
-  Projektuojami želdiniai
-  Esamas medis




KVAL. PATV. DOK. NR.					Statinio projekto pavadinimas	
	UAB CityForm LT (kartu su partneriu MB 4InfraLT)				Susisiekimo komunikacijų paskirties statinio Antakalnio gatvės Ukmergės mieste, rekonstravimo projektas	
34704	SPV	V. Zbrujevas	2022-12	Dokumento pavadinimas		Laida
31234	SPDV	V. Zbrujevas	2022-12			
LT				Dokumento žymuo		Lapas
				Ukmergės rajono savivaldybės administracija Kęstučio a. 3, Ukmergė		4infraLT-2022-23-00-TDP-PP-B.02
				1	9	

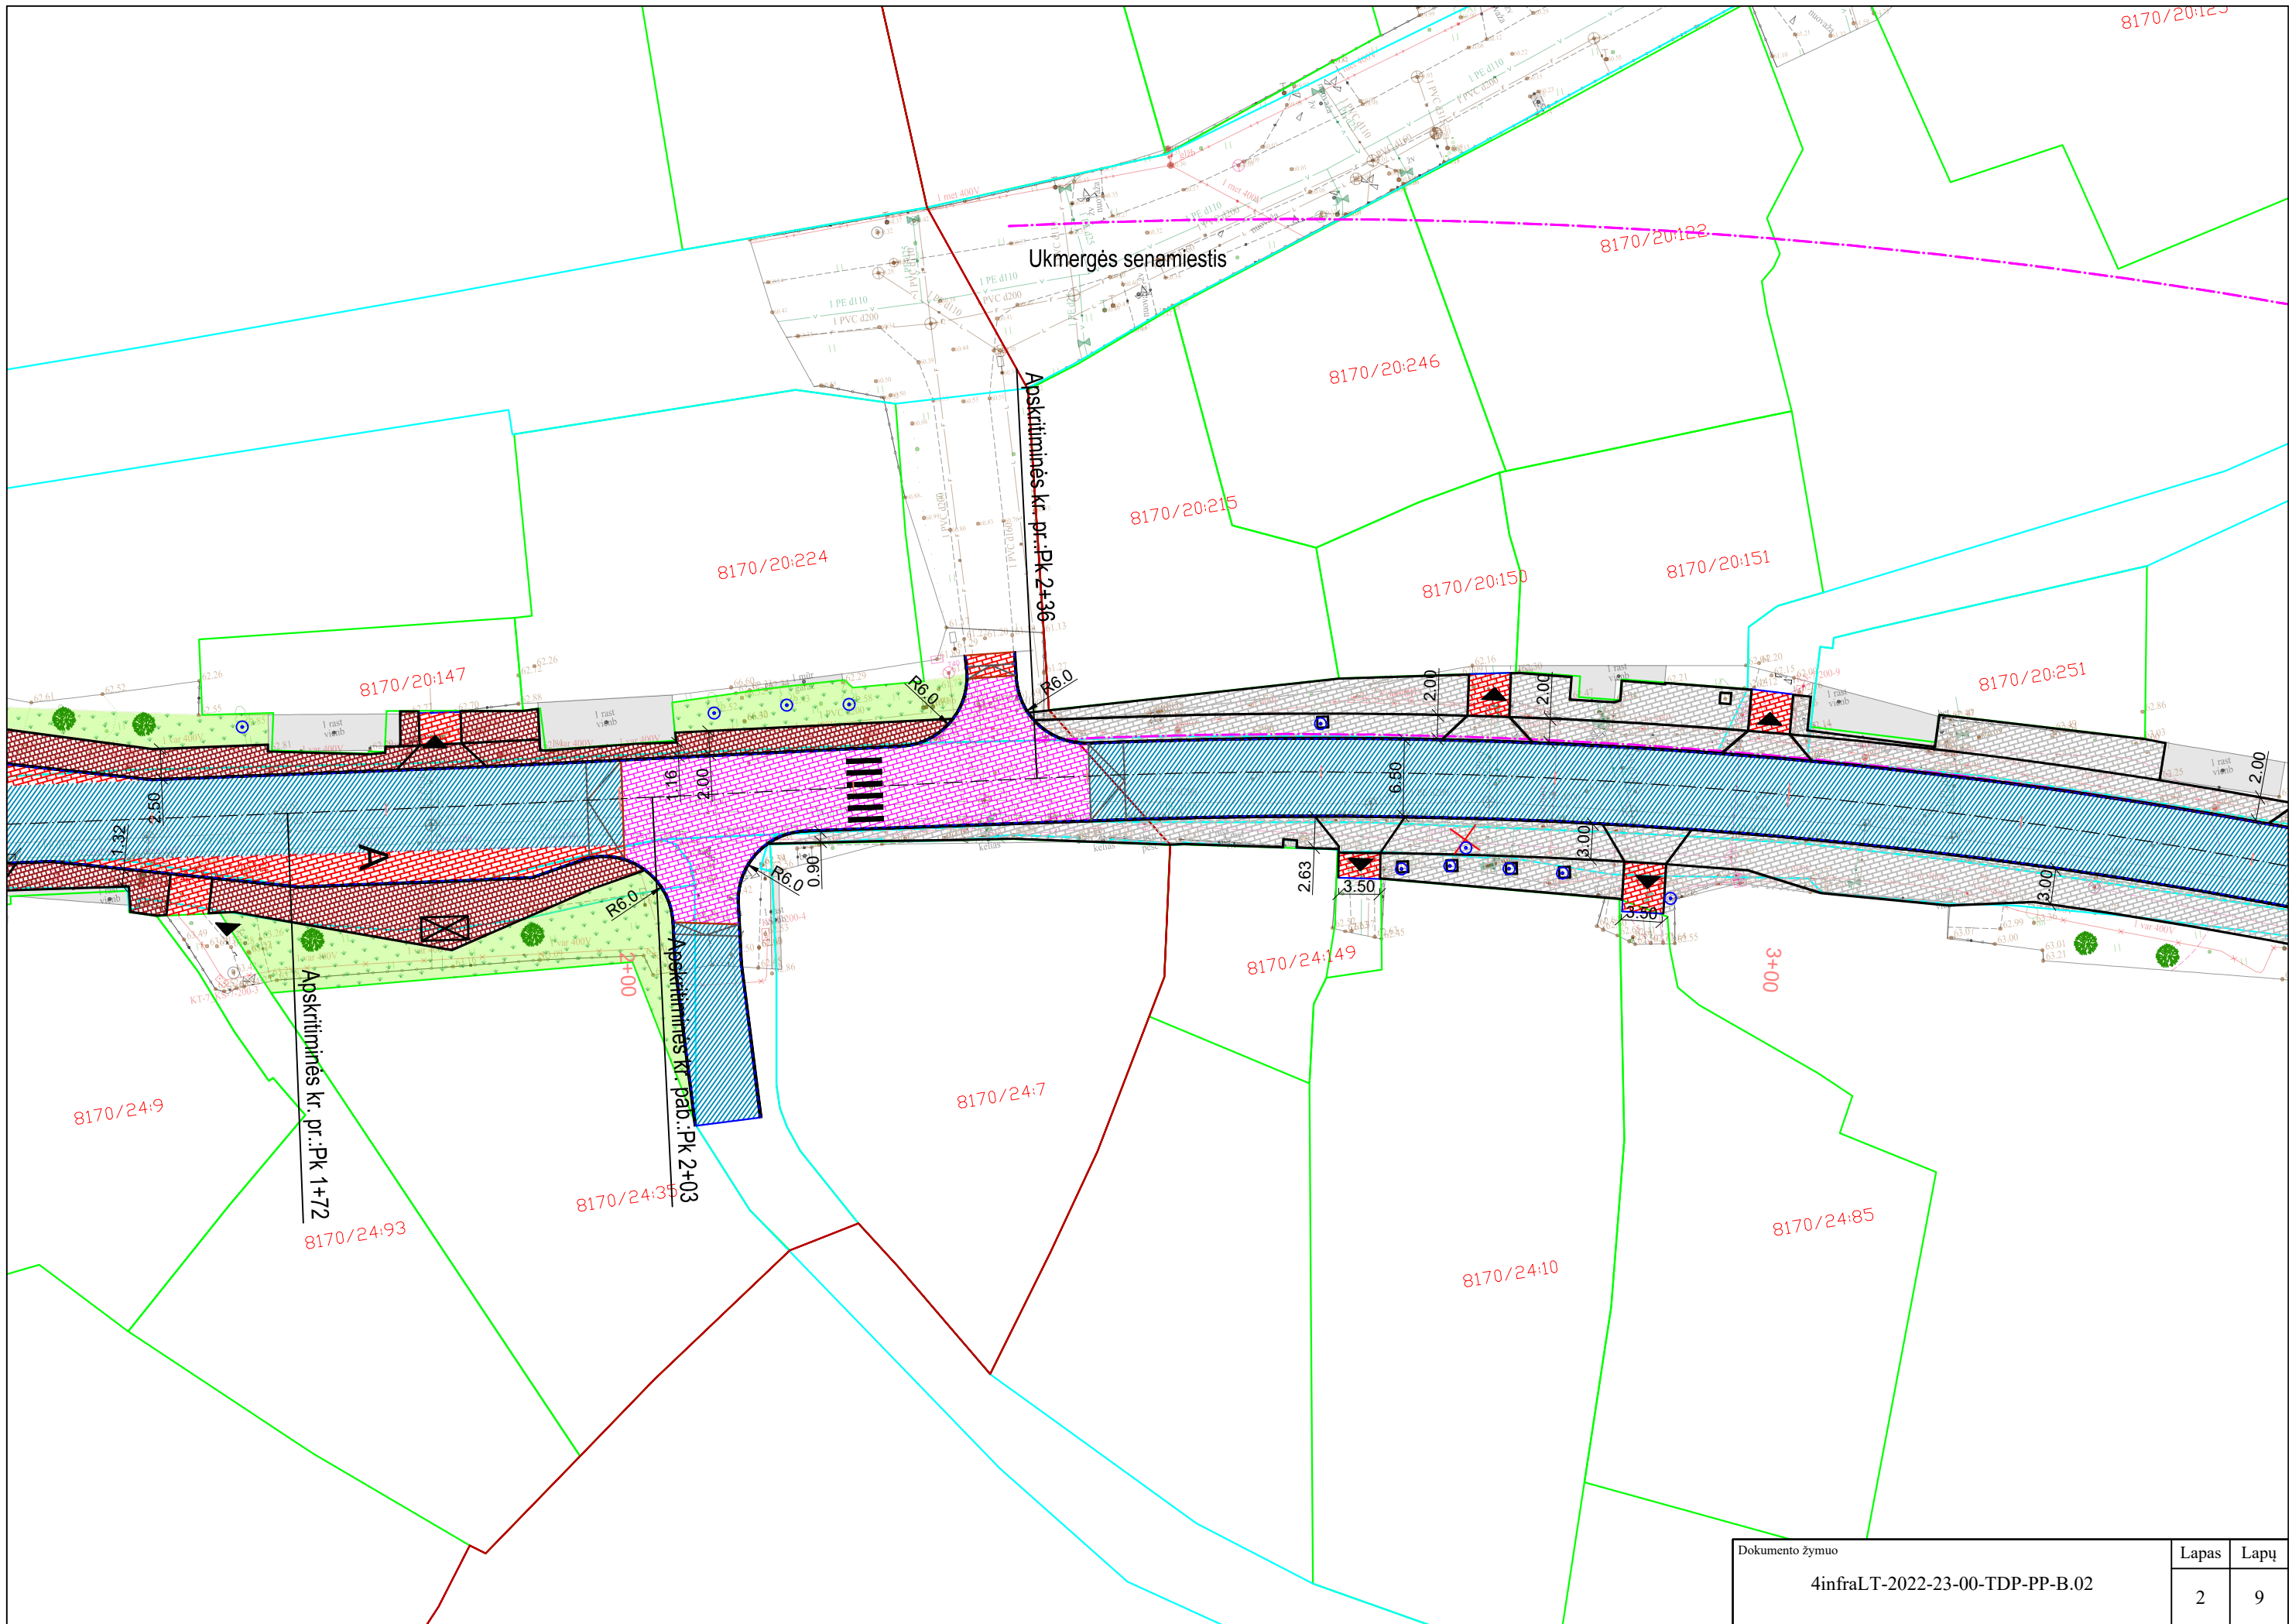


Dokumento žymuo	Lapas	Lapų
4infraLT-2022-23-00-TDP-PP-B.02	2	9


Ukmergės senamiestis

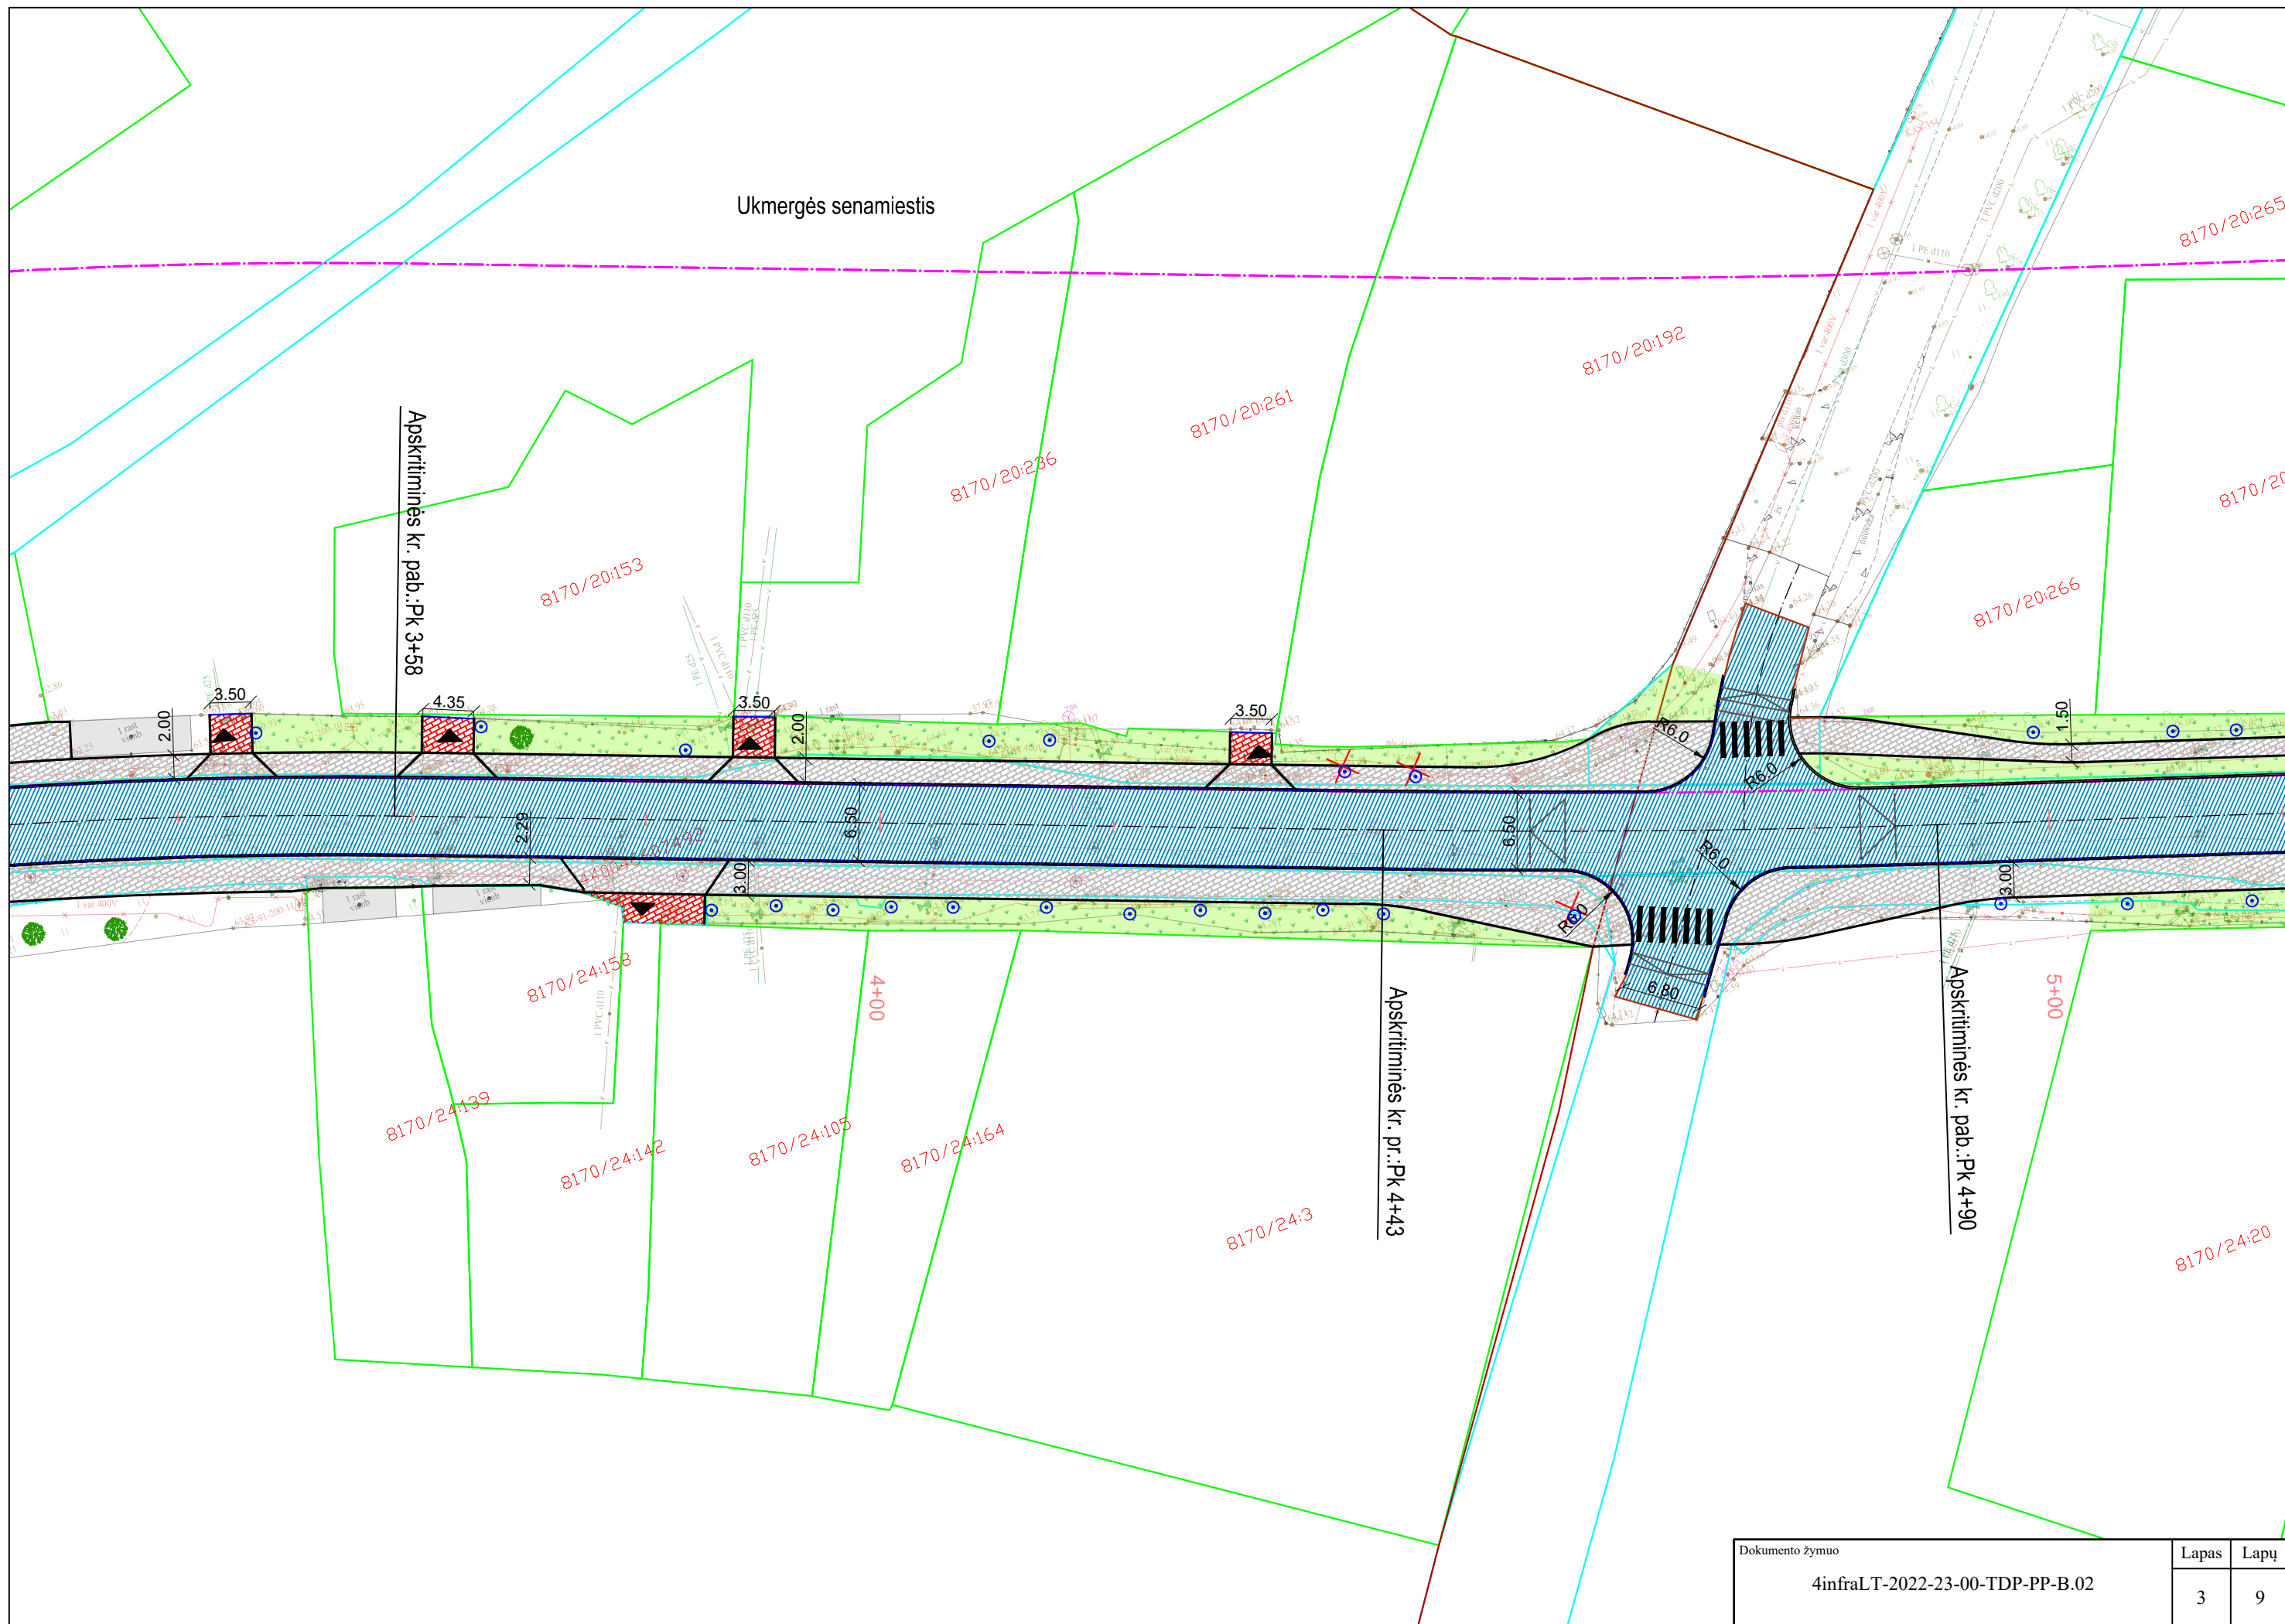

Dokumento žymuo	Lapas	Lapų
4infraLT-2022-23-00-TDP-PP-B.02	3	9

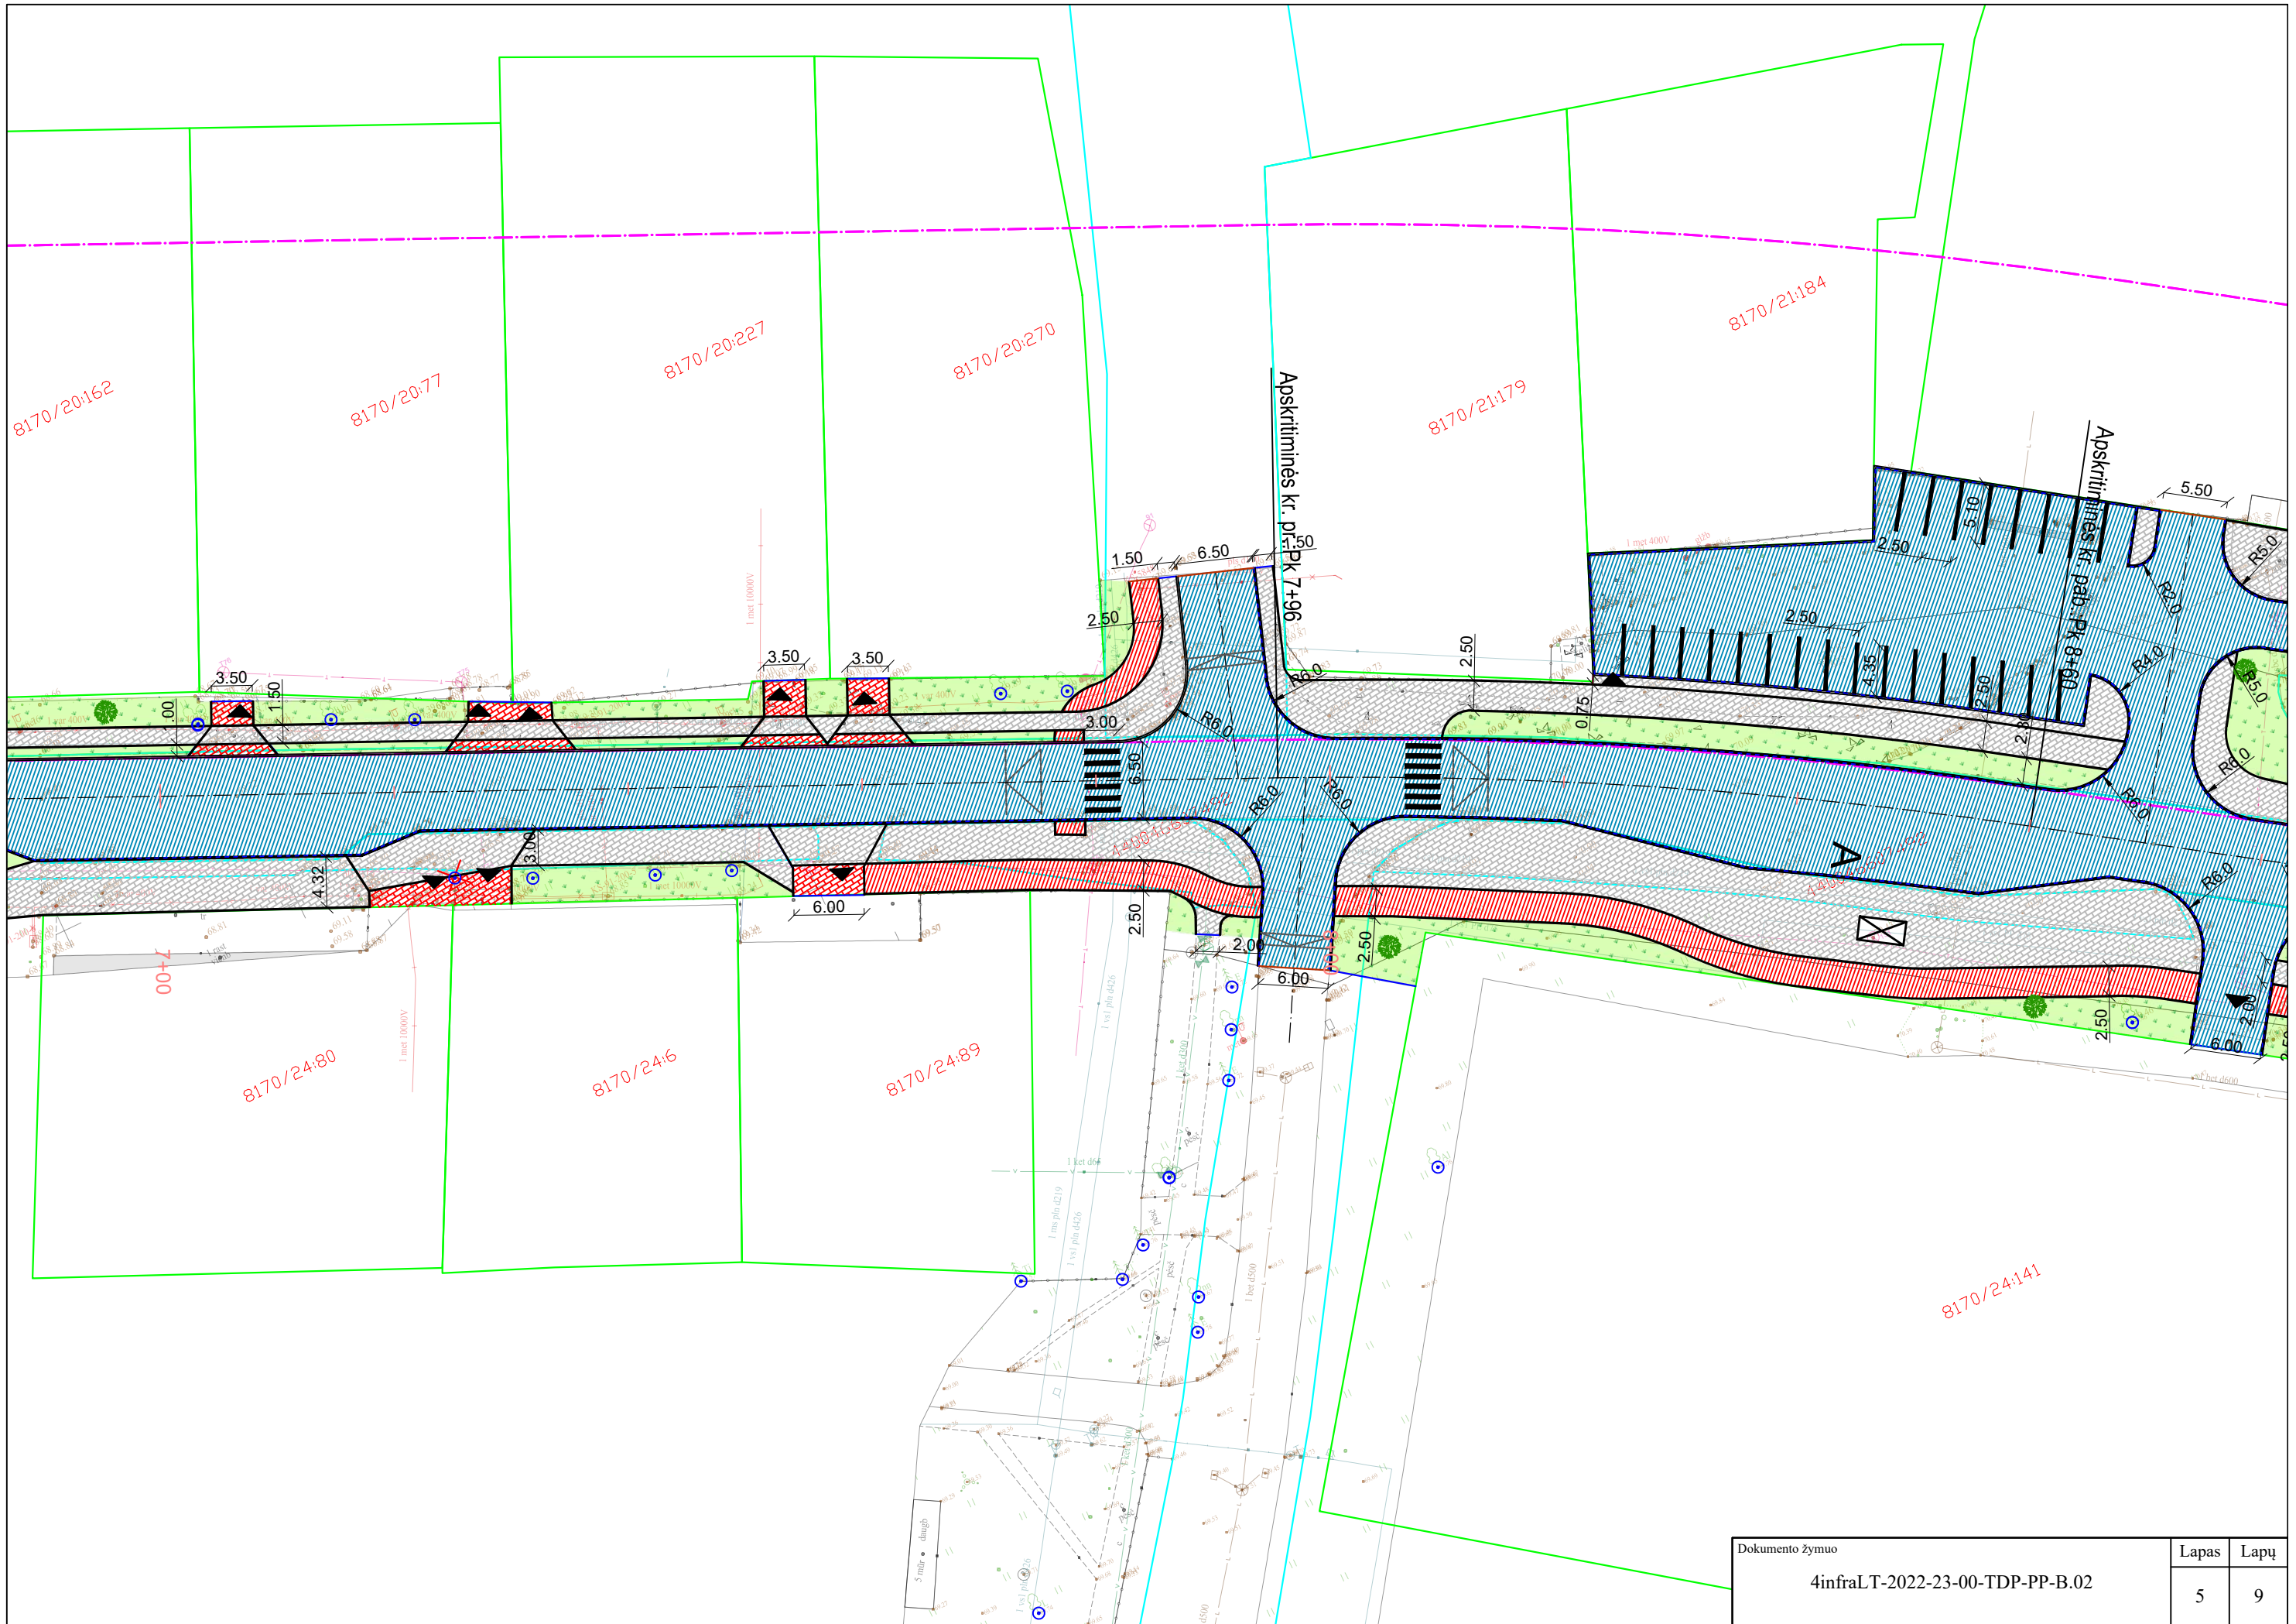

Dokumento žymuo	Lapas	Lapų
4infraLT-2022-23-00-TDP-PP-B.02	5	9

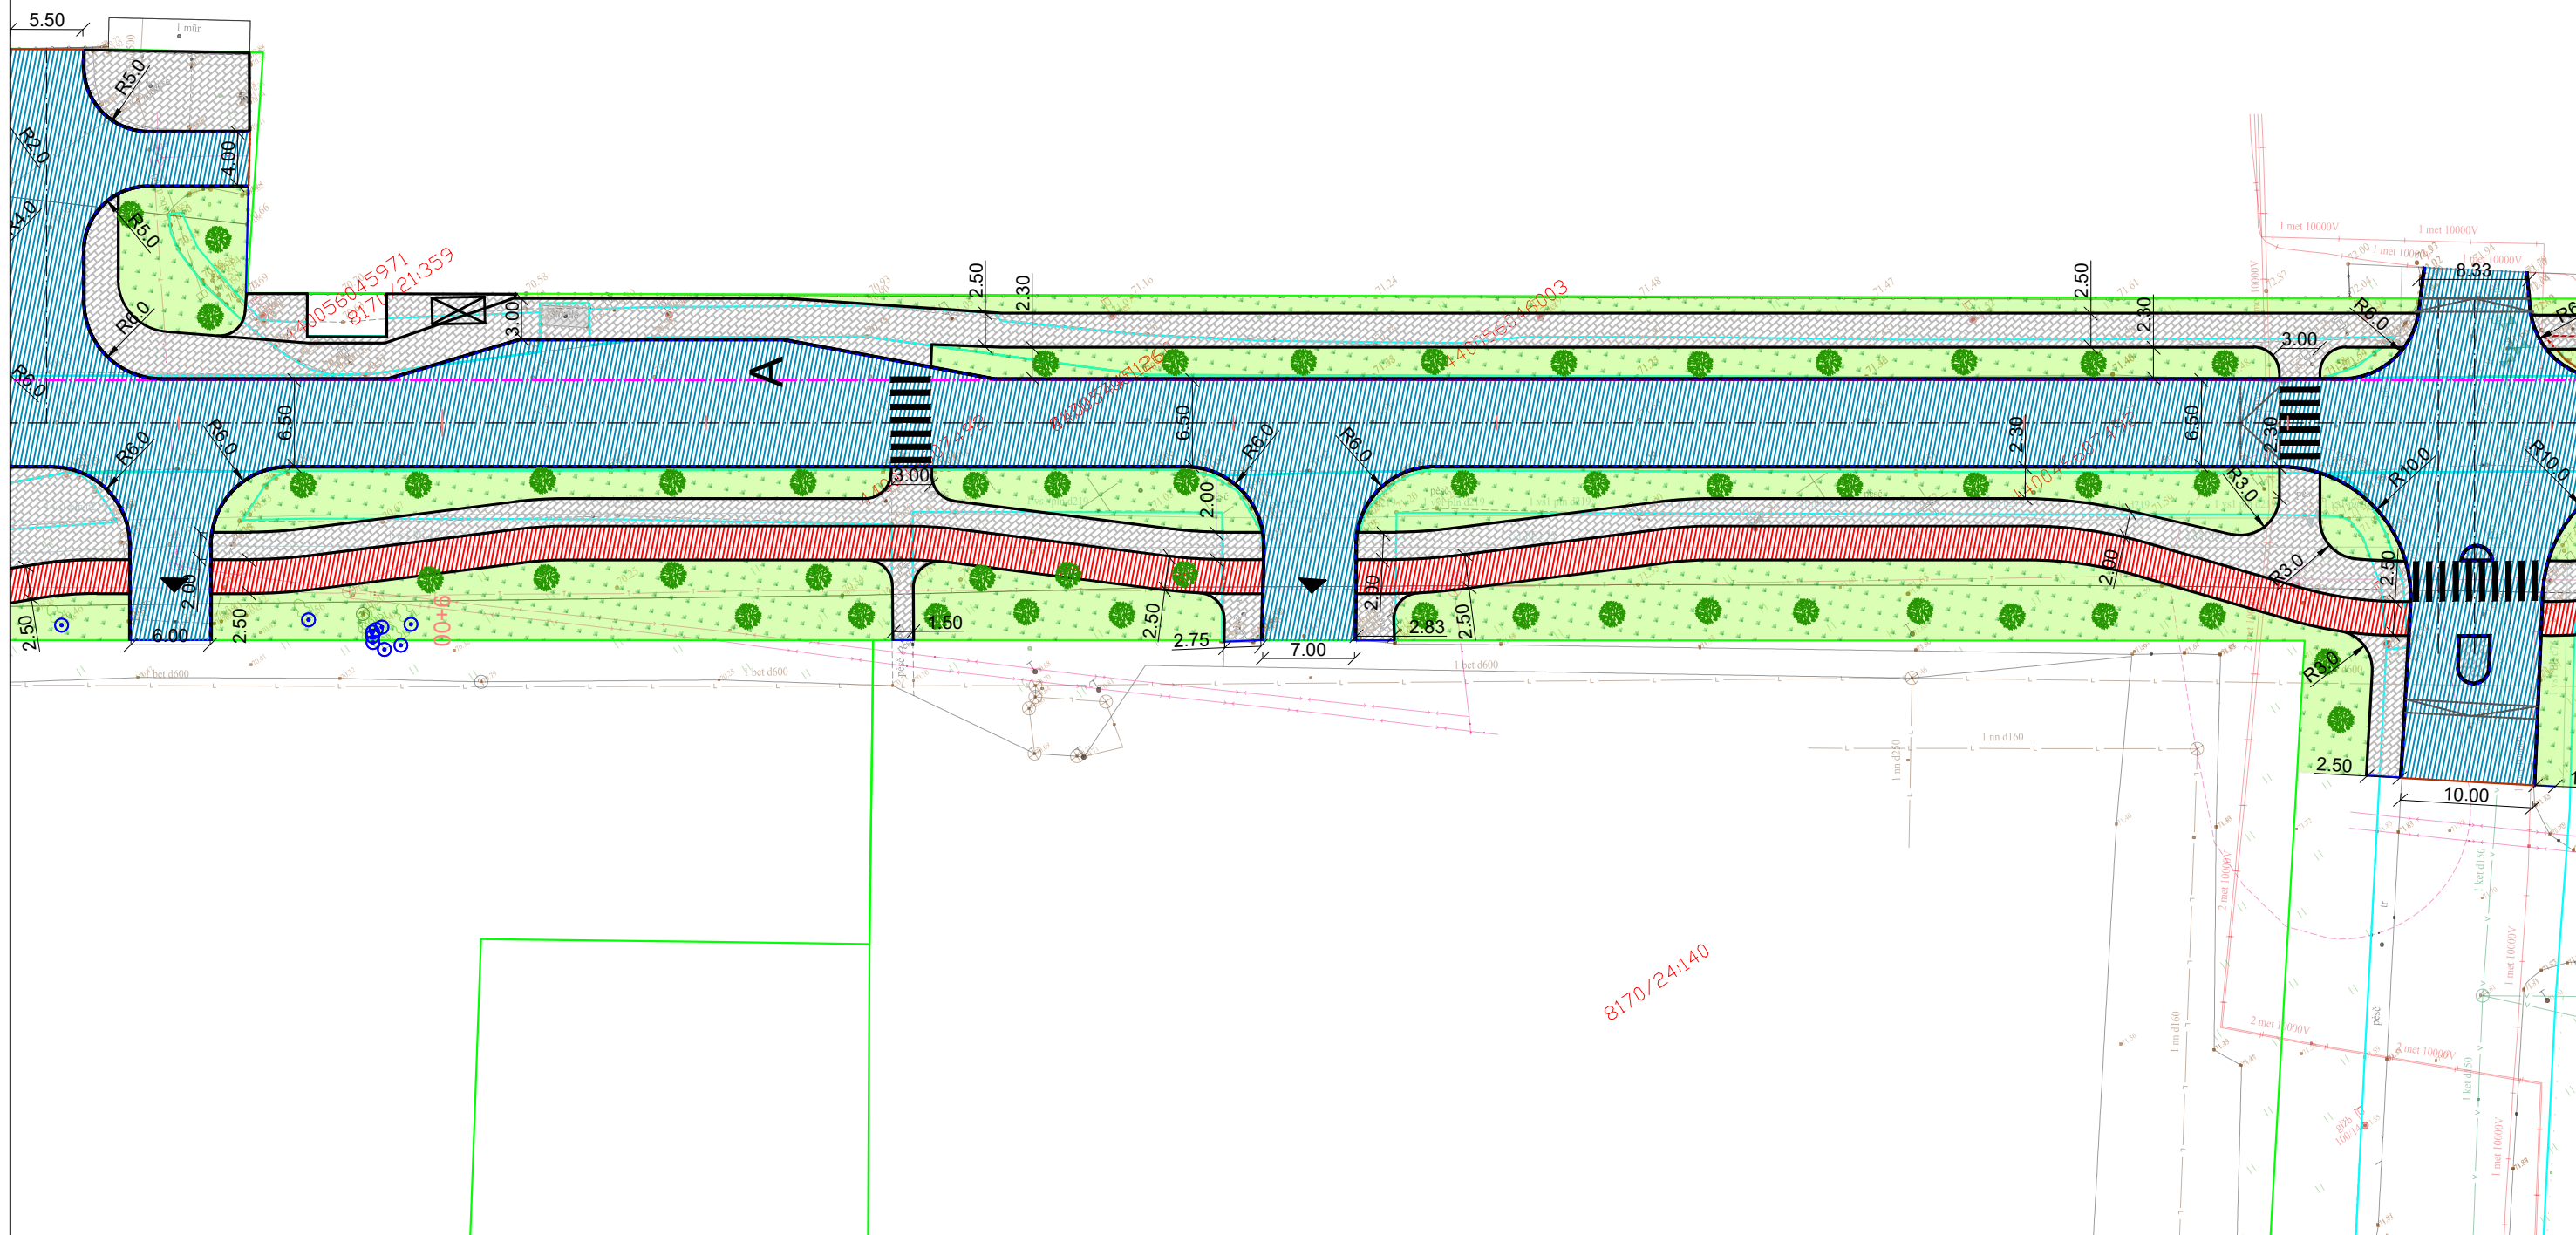


8170/24:140
8170/24:140

8170/24:140
8170/24:140


8170/24:140

Dokumento žymuo	Lapas	Lapų
4infraLT-2022-23-00-TDP-PP-B.02	6	9

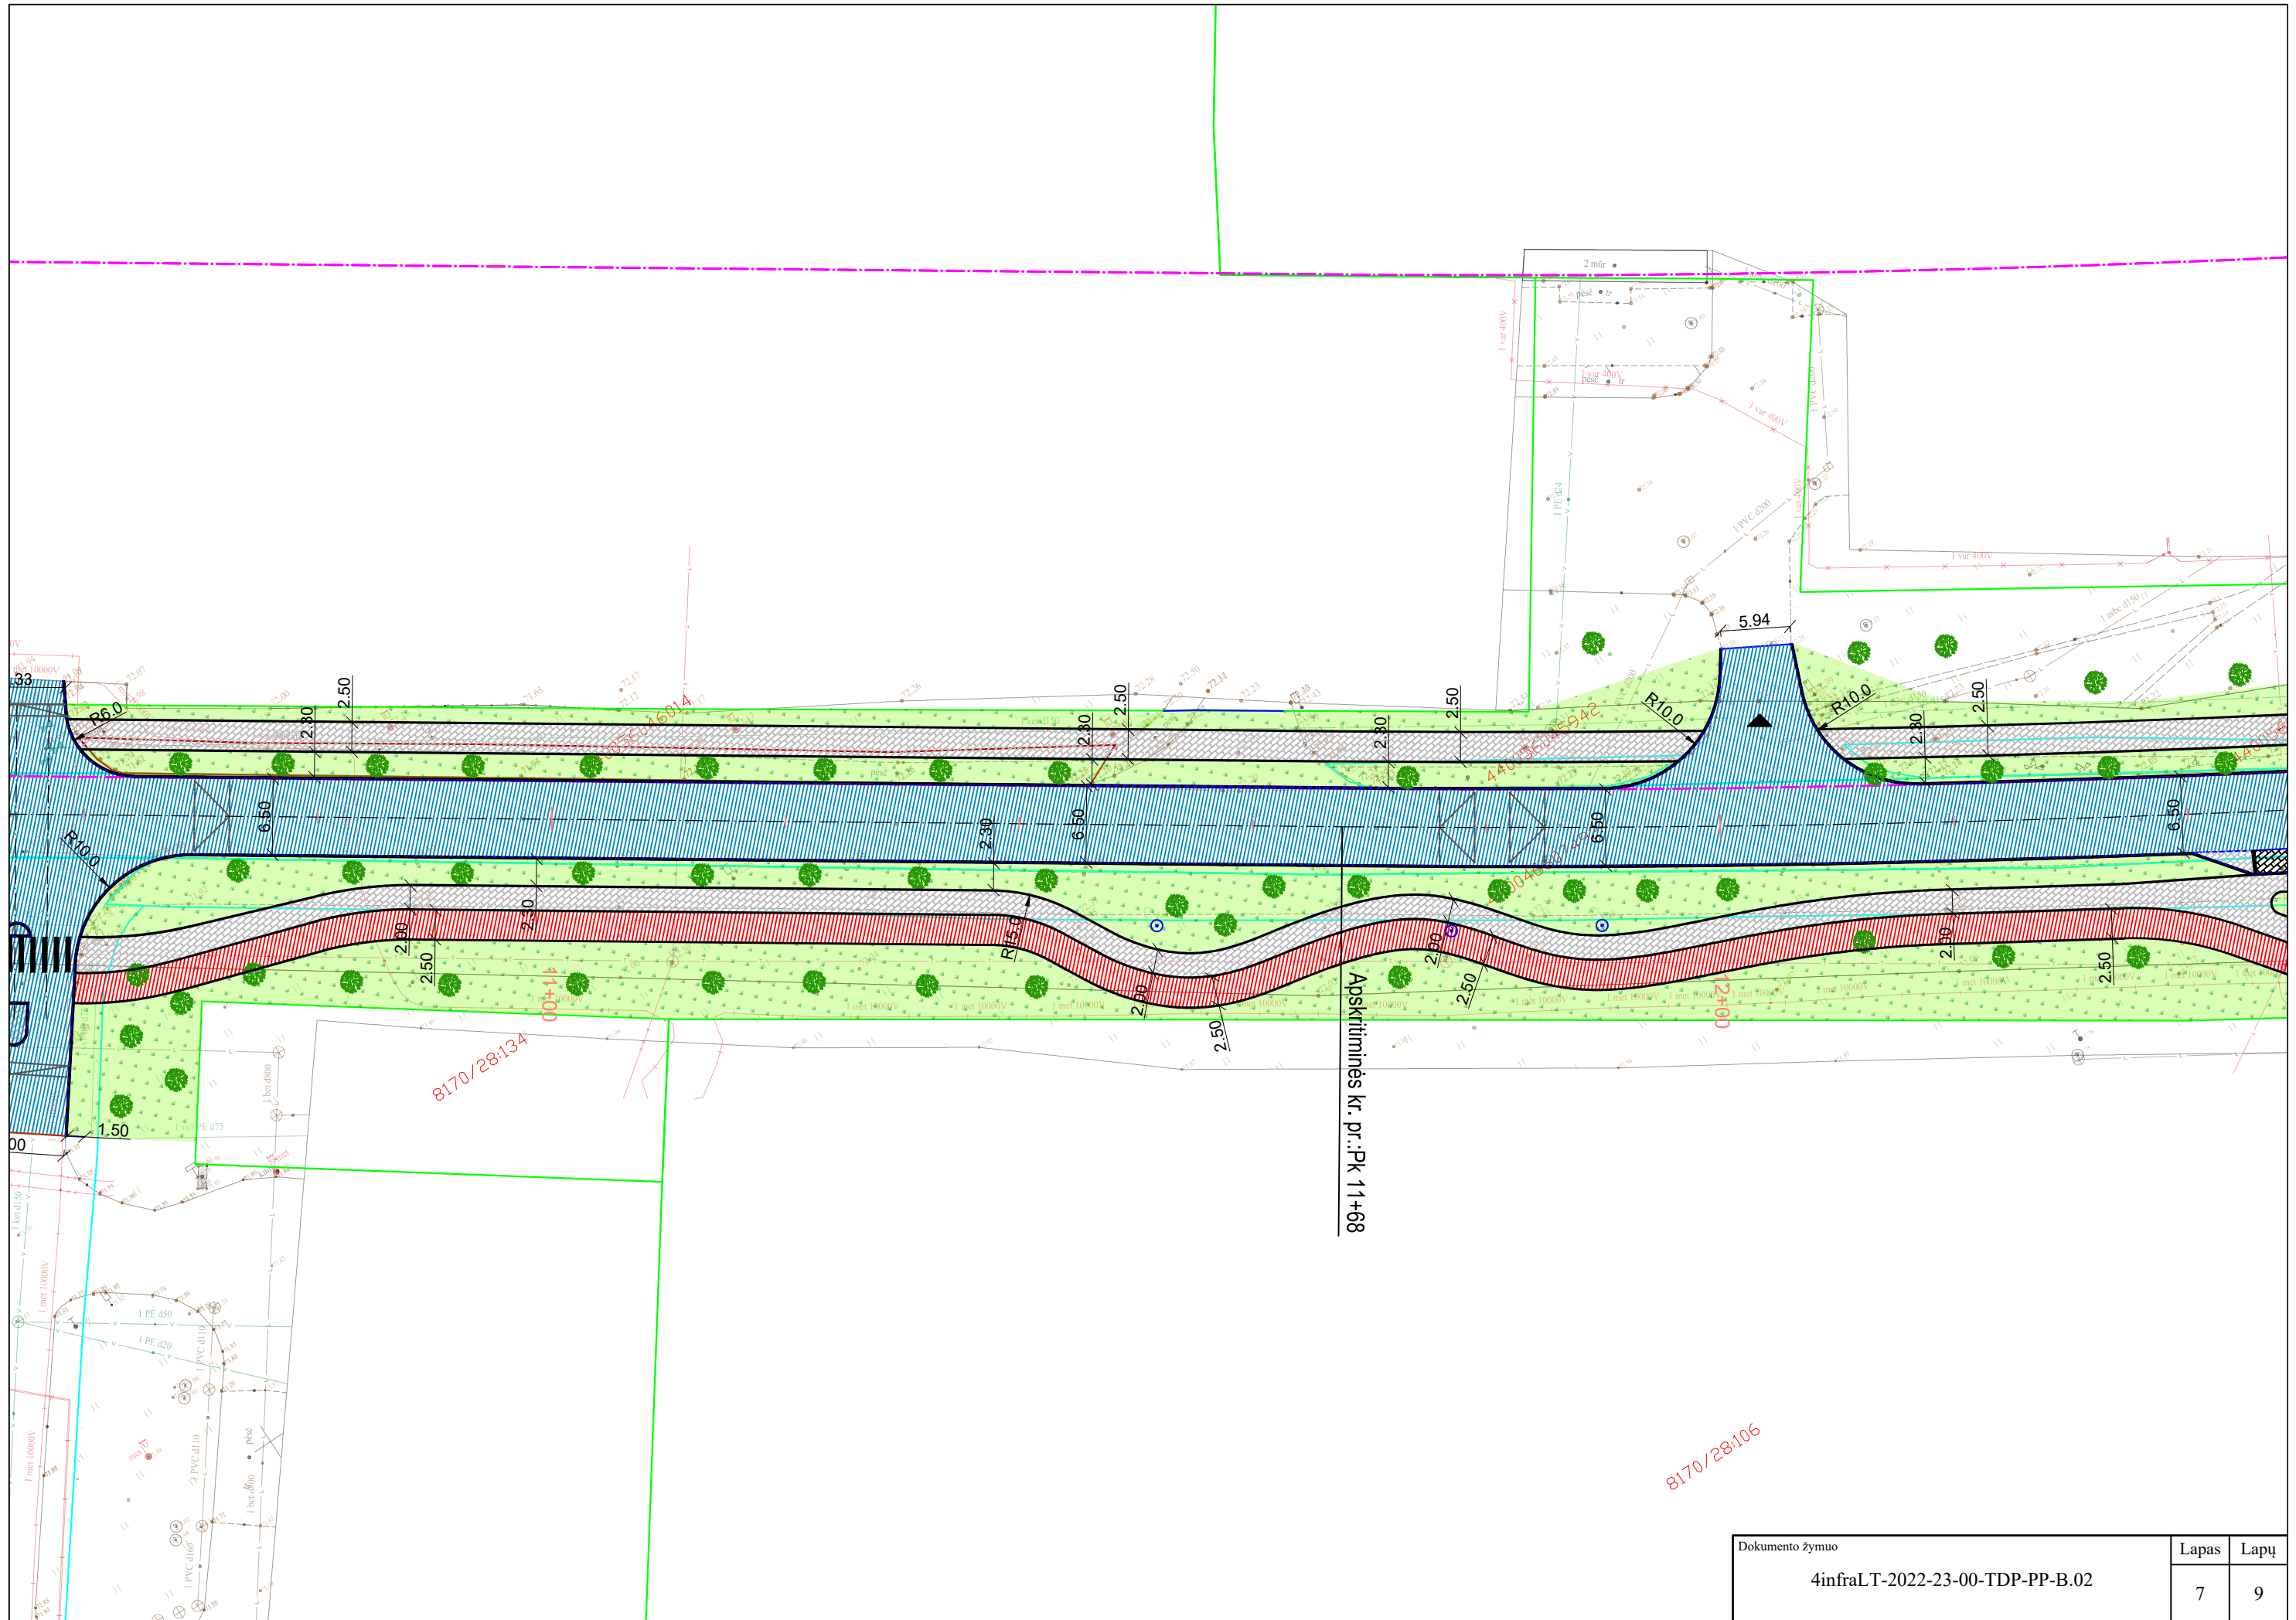


Apskritimės kr. pr.: Pk 11+68

Dokumento žymuo	Lapas	Lapų
4infraLT-2022-23-00-TDP-PP-B.02	7	9

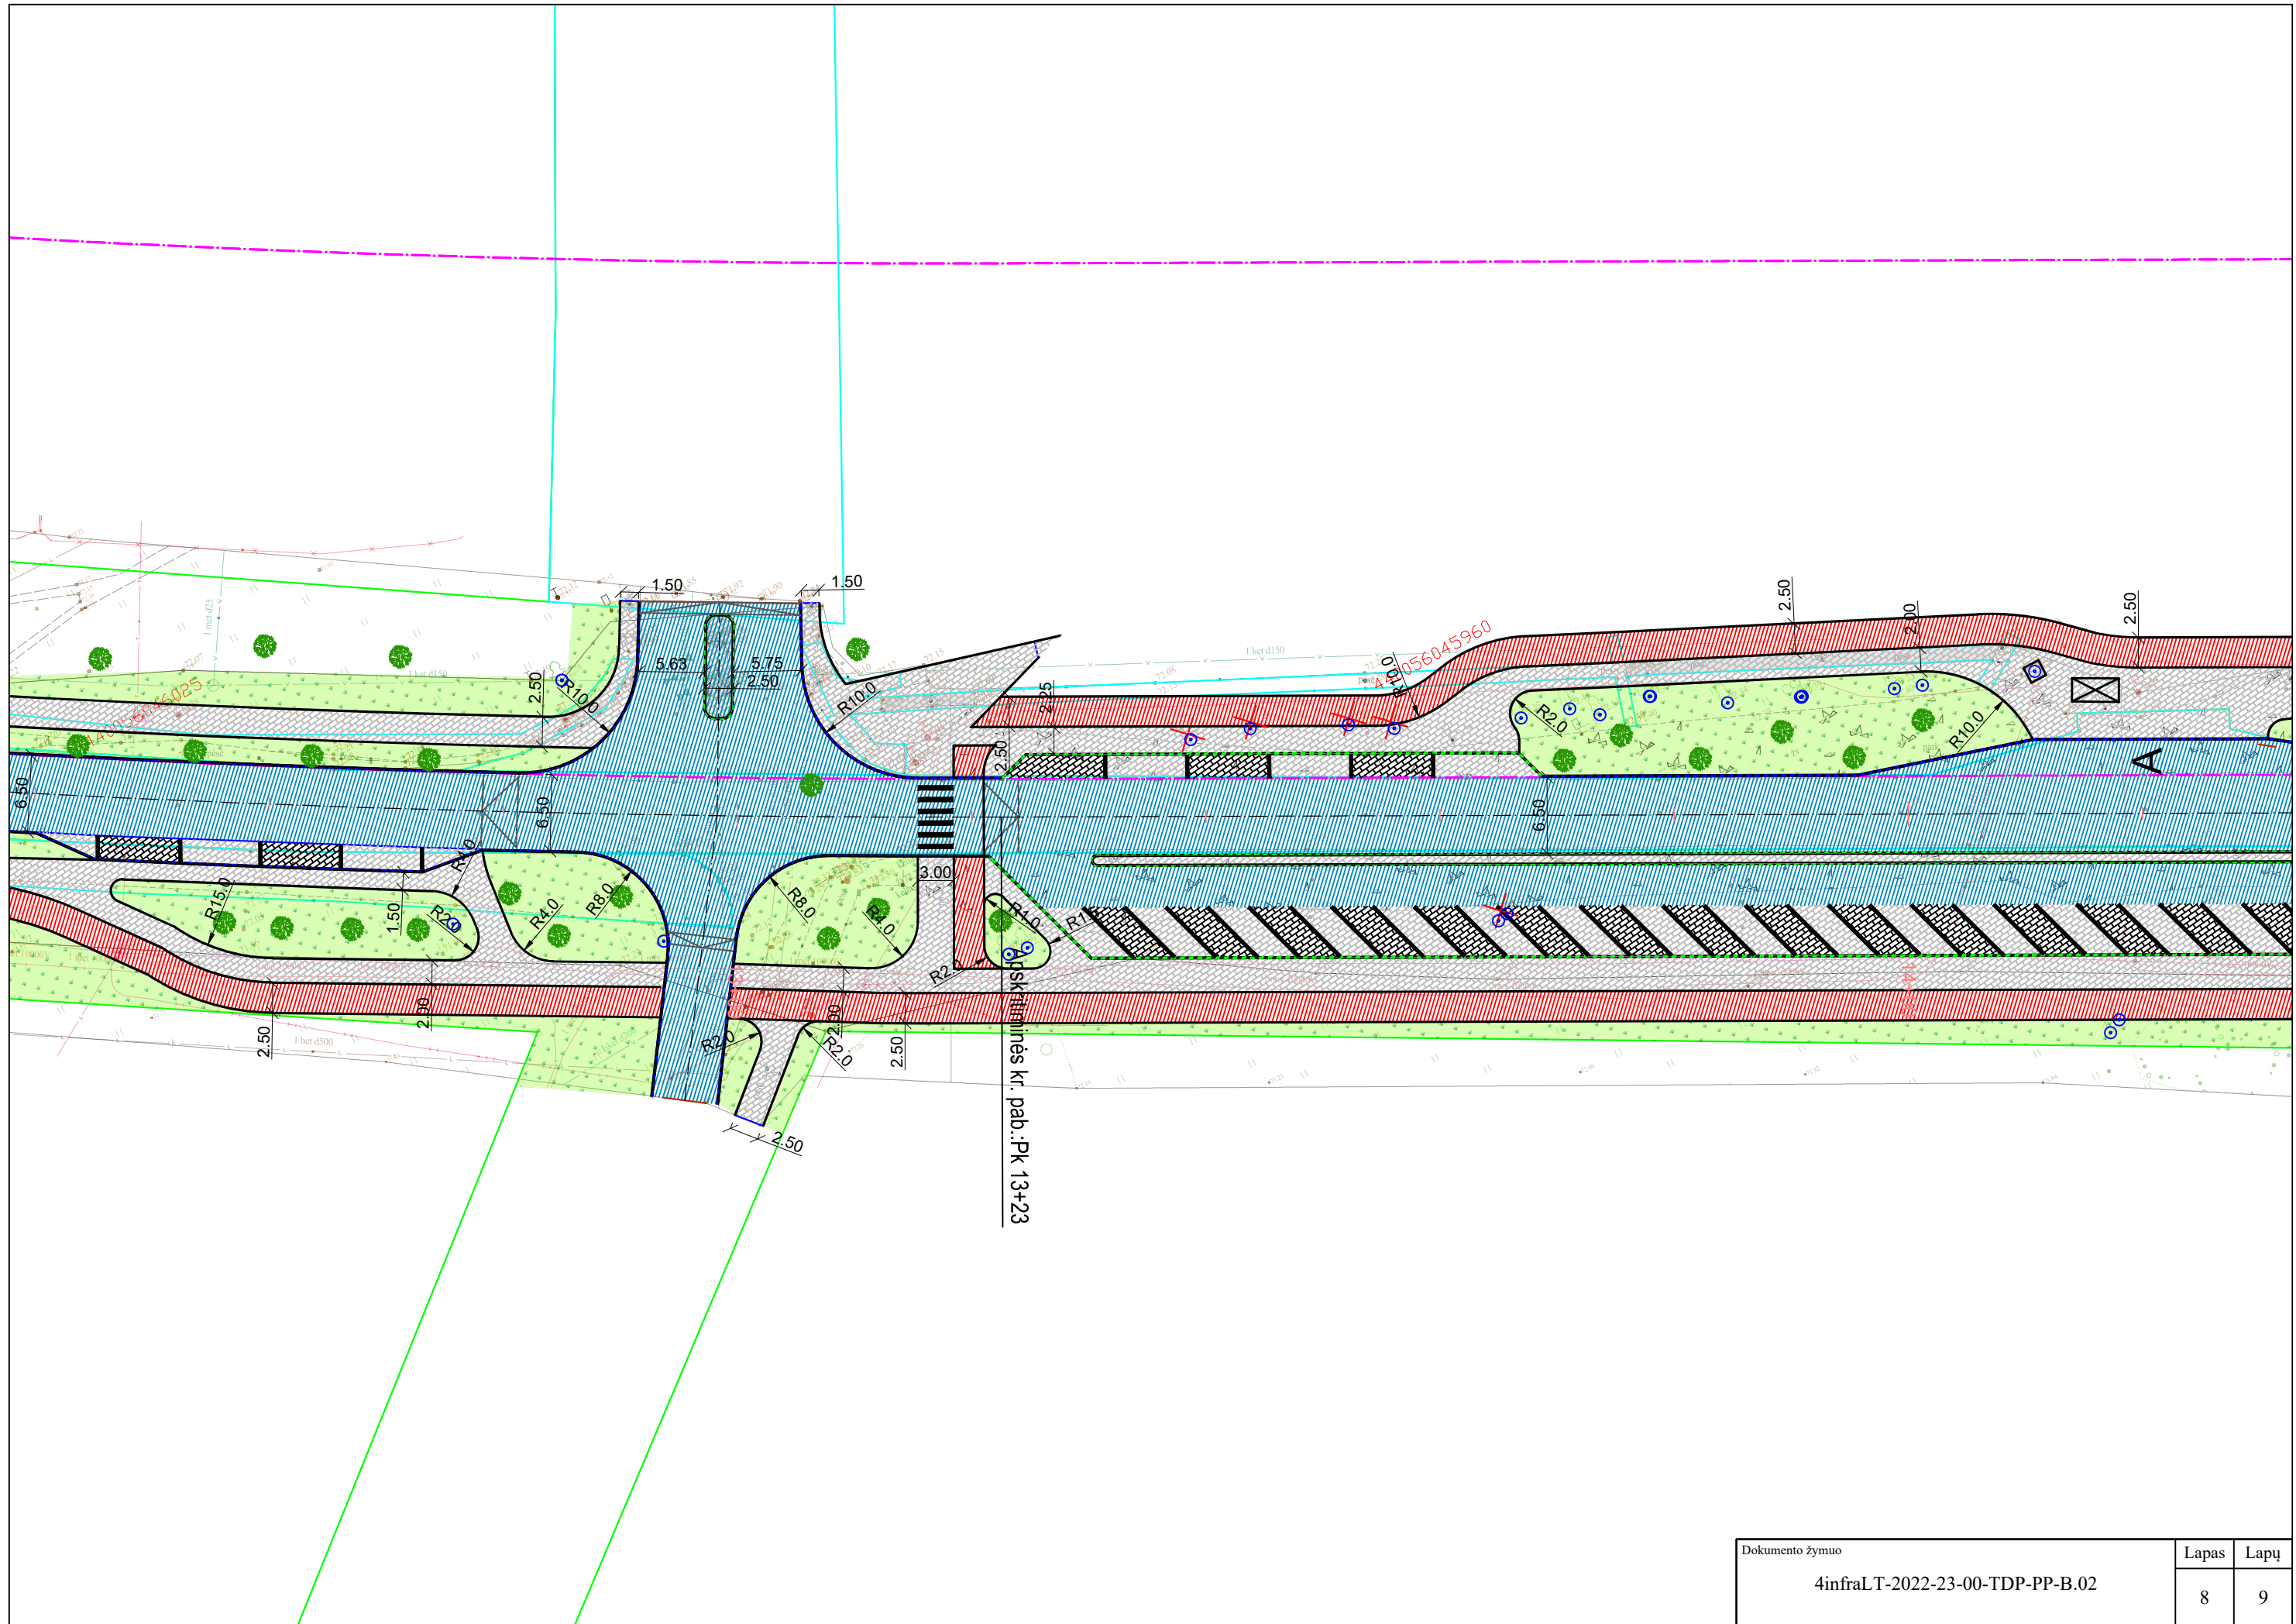


skaitmies kr. pab.:PK 13+23

Dokumento žymuo	Lapas	Lapų
4infraLT-2022-23-00-TDP-PP-B.02	8	9

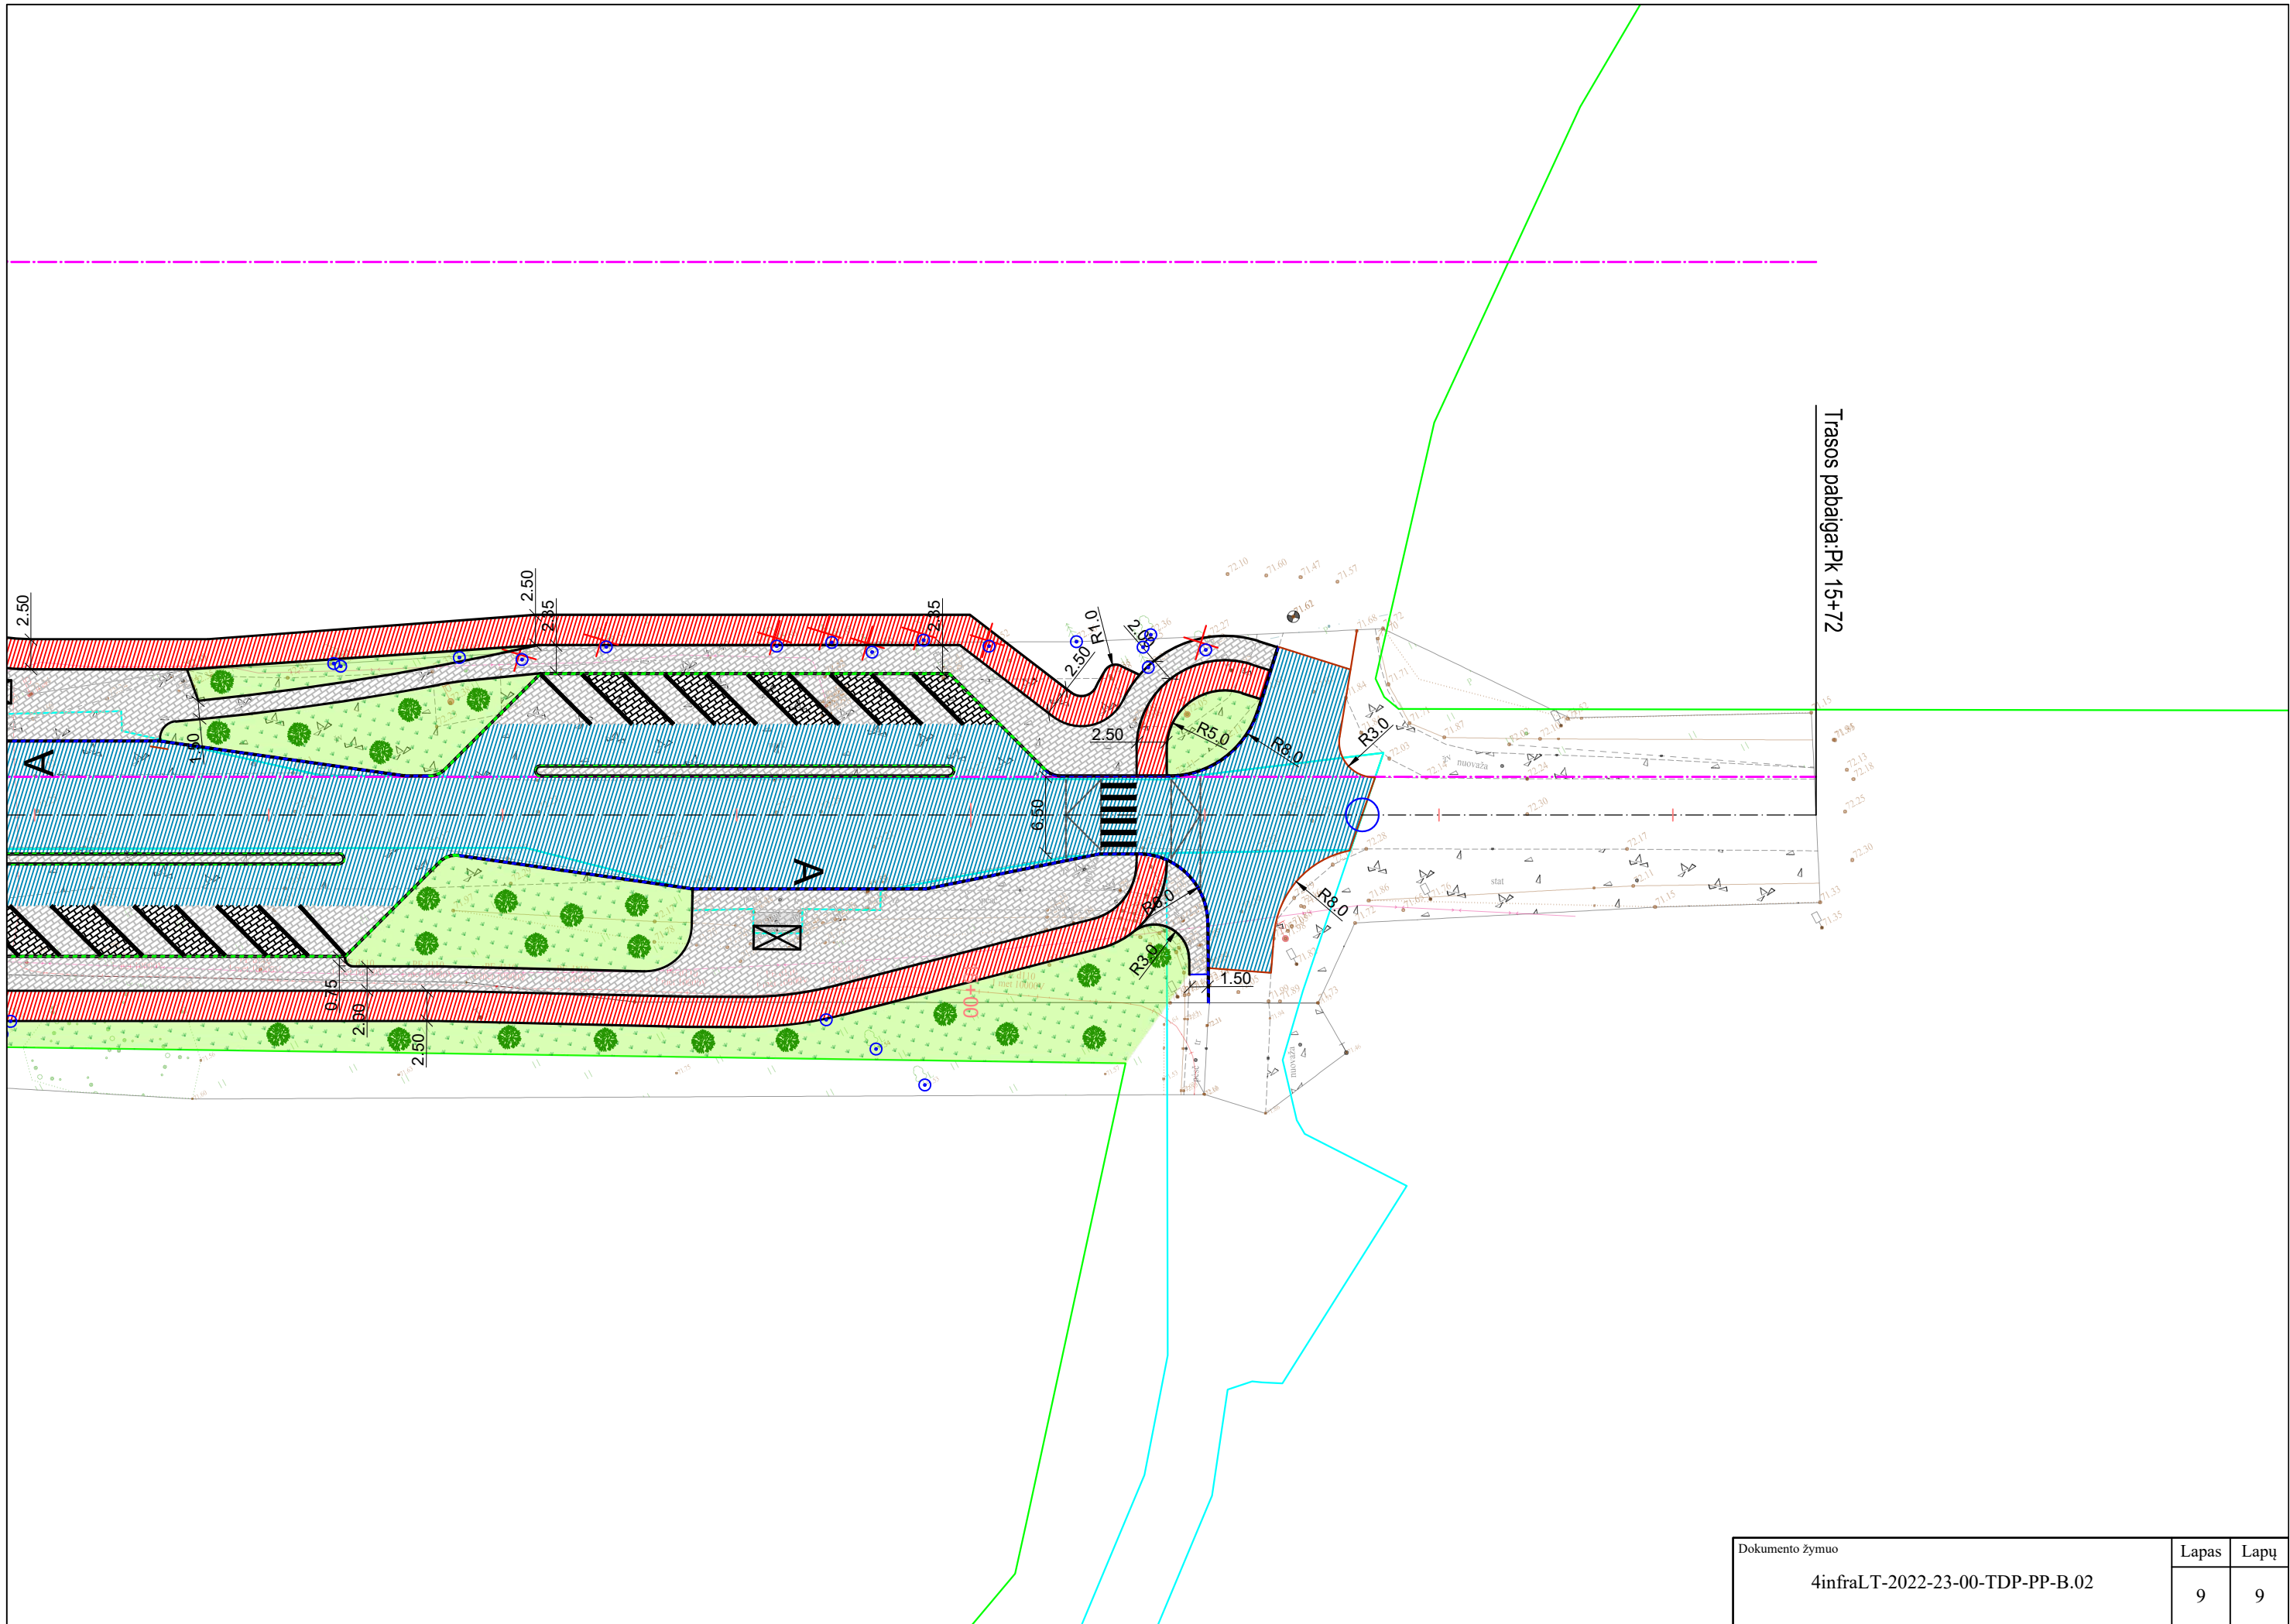

Trasos pabaiga: Pk 15+72


Dokumento žymuo	Lapas	Lapų
4infraLT-2022-23-00-TDP-PP-B.02	9	9

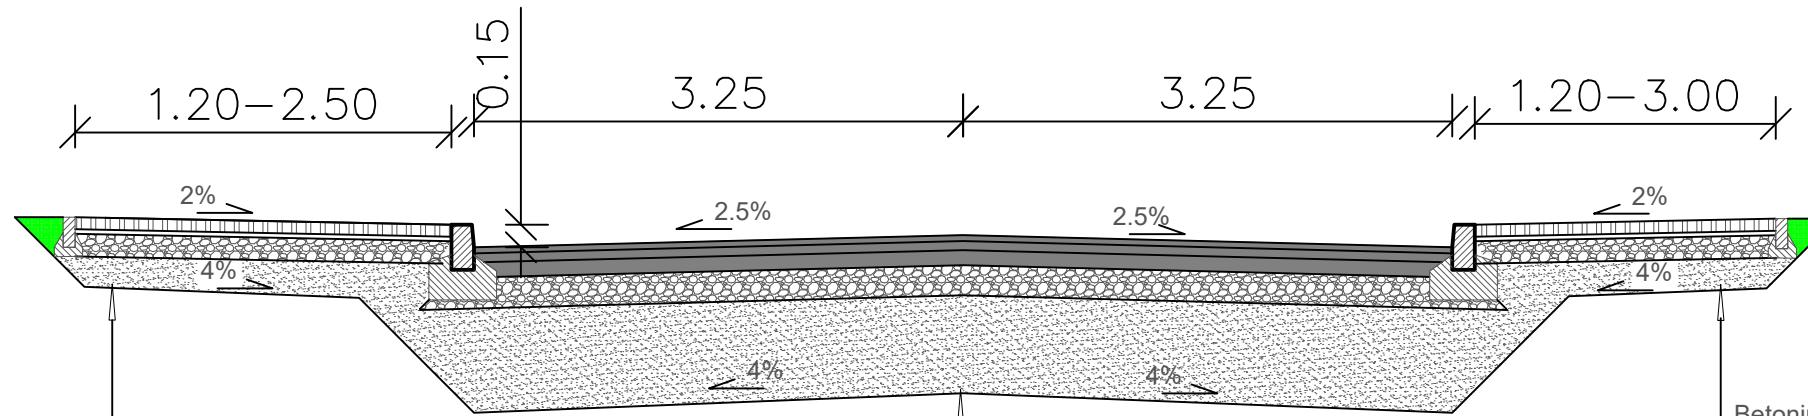

Betoninės trinkelės	-0,08 m
Granitinės skaldos atsijos	-0,03 m
Skaldos pagrindo sluoksnis iš nesurišto mineralinių medžiagų mišinio 0/32	-0,15 m
Apsauginis šalčiui atsparus sluoksnis	-0,20 m

Viršutinis asfalto dangos sluoksnis iš AC 11 VS	-0,04 m
Asfalto apatinis sluoksnis iš mišinio AC 16 AS	-0,06 m
Asfalto pagrindo sluoksnis iš mišinio AC 32 PS	-0,10 m
Skaldos pagrindo sluoksnis iš nesurištųjų mineralinių medžiagų mišinio 0/45, Ev2 ≥ 150 MPa	-0,20 m
Apsauginis šalčiui atsparus sluoksnis, Ev2 ≥ 100 MPa	-0,65 m

Betoninės trinkelės	-0,08 m
Granitinės skaldos atsijos	-0,03 m
Skaldos pagrindo sluoksnis iš nesurišto mineralinių medžiagų mišinio 0/32	-0,15 m
Apsauginis šalčiui atsparus sluoksnis	>0,20 m

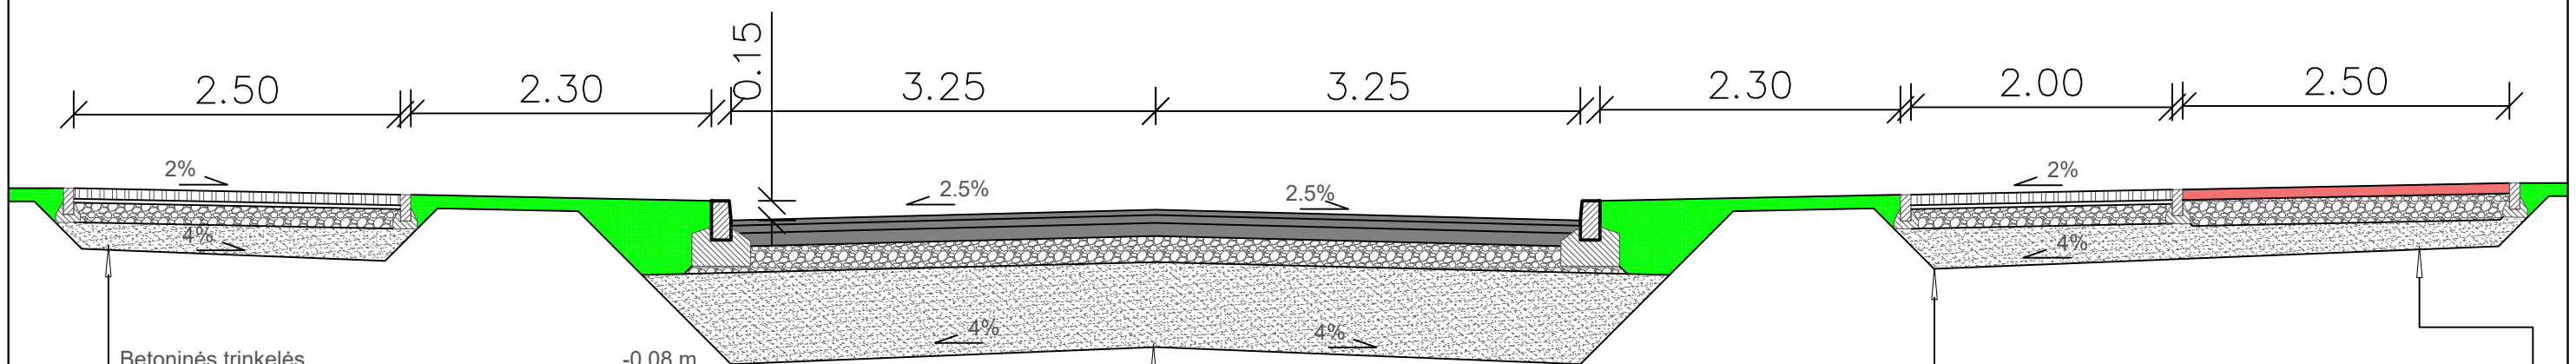

Betoninės trinkelės	-0,08 m
Granitinės skaldos atsijos	-0,03 m
Skaldos pagrindo sluoksnis iš nesurišto mineralinių medžiagų mišinio 0/32	-0,15 m
Apsauginis šalčiui atsparus sluoksnis	-0,20 m

Viršutinis asfalto dangos sluoksnis iš AC 11 VS	-0,04 m
Asfalto apatinis sluoksnis iš mišinio AC 16 AS	-0,06 m
Asfalto pagrindo sluoksnis iš mišinio AC 32 PS	-0,10 m
Skaldos pagrindo sluoksnis iš nesurištųjų mineralinių medžiagų mišinio 0/45, Ev2 ≥ 150 MPa	-0,20 m
Apsauginis šalčiui atsparus sluoksnis, Ev2 ≥ 100 MPa	-0,65 m

Betoninės trinkelės	-0,08 m
Granitinės skaldos atsijos	-0,03 m
Skaldos pagrindo sluoksnis iš nesurišto mineralinių medžiagų mišinio 0/32	-0,15 m
Apsauginis šalčiui atsparus sluoksnis	>0,20 m

Asfalto pagrindo dangos sluoksnis iš AC 16 PD	-0,08 m
Skaldos pagrindo sluoksnis iš nesurištųjų mineralinių medžiagų mišinio 0/45, Ev2 ≥ 120 MPa	-0,20 m
Apsauginis šalčiui atsparus sluoksnis, Ev2 ≥ 100 MPa	-0,20 m

KVAL. PATV. DOK. NR.					Statinio projekto pavadinimas		
	UAB CityForm LT (kartu su partneriu MB 4infraLT)				Susisiekimo komunikacijų paskirties statinio Antakalnio gatvės Ukmergės mieste, rekonstravimo projektas		
34704	SPV	V. Zbrujevas	2022-12	Dokumento pavadinimas			Laida
31234	SPDV	V. Zbrujevas	2022-12	Dangos konstrukcijos skersinis profilis, M1:50			0
LT	Statytojas ir (arba) užsakovas			Dokumento žymuo			Lapas
	Ukmergės rajono savivaldybės administracija Kęstučio a. 3, Ukmergė			4infraLT-2022-23-00-TDP-PP-B.03			Lapų
						1	1