




SUTARTINIAI ŽYMĖJIMAI		
Eil. Nr.	Žymuo	Pavadinimas
1		Projektuojama asinė linija
3		Projektuojama asfalto danga
4		Projektuojama betoninių plytelių danga (500x500x80 mm)
5		Projektuojama betoninių trinkelų danga (200x100x80 mm)
6		Projektuojama betoninių trinkelų danga nuovažose (200x100x80 mm)
7		Projektuojama taktilinė įspėjamoji trinkelų danga
8		Dirvožemio sluoksnis apželdintas veja
9		Projektuojamas betoninis gatvės bordiūras (1000x150x300 mm, 15 cm peraukštėjimas)
10		Projektuojamas betoninis gatvės bordiūras (1000x150x300 mm, nužemintas iki v. d. lygio)
11		Projektuojamas betoninis vejos bordiūras (1000x80x200 mm)
12		Kelio statinio ribos
13		Matmenys, metrais
14		Projektuojamo kelio ženklų pastatymo vieta (kabinama ant apšvietimo atramos, vienas skydas, du skydai)
15		Kelio ženklai (esami, demontuojami esami, perkeliami esami, naujai projektuojami)
16		Projektuojamas lietaus nuotekų surinkimo šulinys

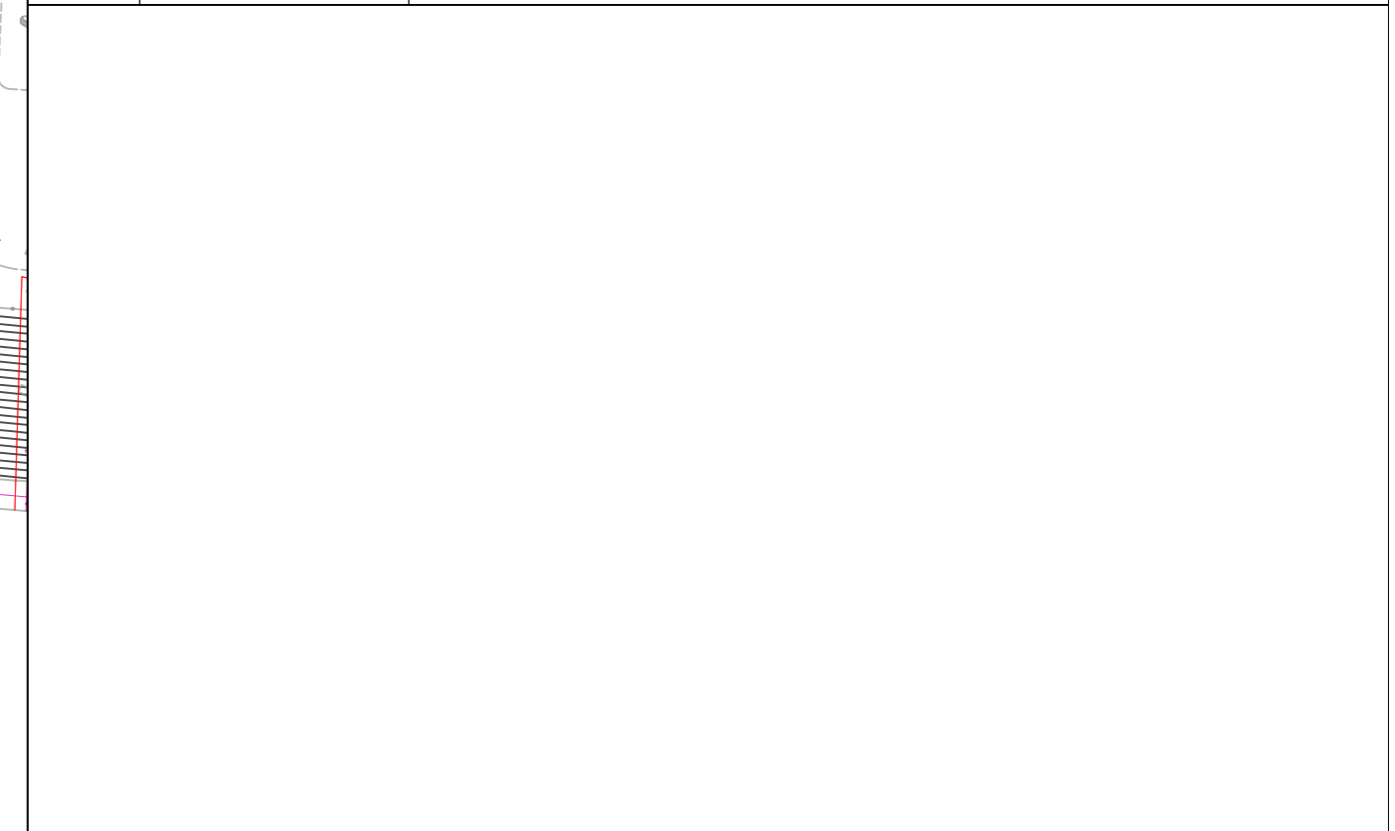

0	2023-08	Projektiniai pasiūlymai
LAIDA	DATA	LAIDOS STATUSAS. KEITIMŲ PAVADINIMAS (PRIEŽASTIS)
KVAL. PATV. DOK. NR.	 INTEUS Engineering, UAB Žarijų g. 6 LT-02300, Vilnius Tel. +370 700 80000 engineering@inteus.eu	STATINIO PROJEKTO PAVADINIMAS
		Valstybinės reikšmės krašto kelio Nr. 115 Ukmergė-Molėtai ruožo nuo 0,512 iki 0,836 km rekonstravimo techninis darbo projektas
39128	PV	Justas Petkevičius
	31528	PDV
	PI	Rytis Batavičius
LT	Užsakovas:	VĮ Lietuvos Automobilių kelių direkcija
	DOKUMENTO PAVADINIMAS	DOKUMENTO ŽYMUO
	DANGŲ PLANAS, M1:500	HE-22-I.006-01-PP.BR-01
	LAPAS	LAPŲ
	0	1

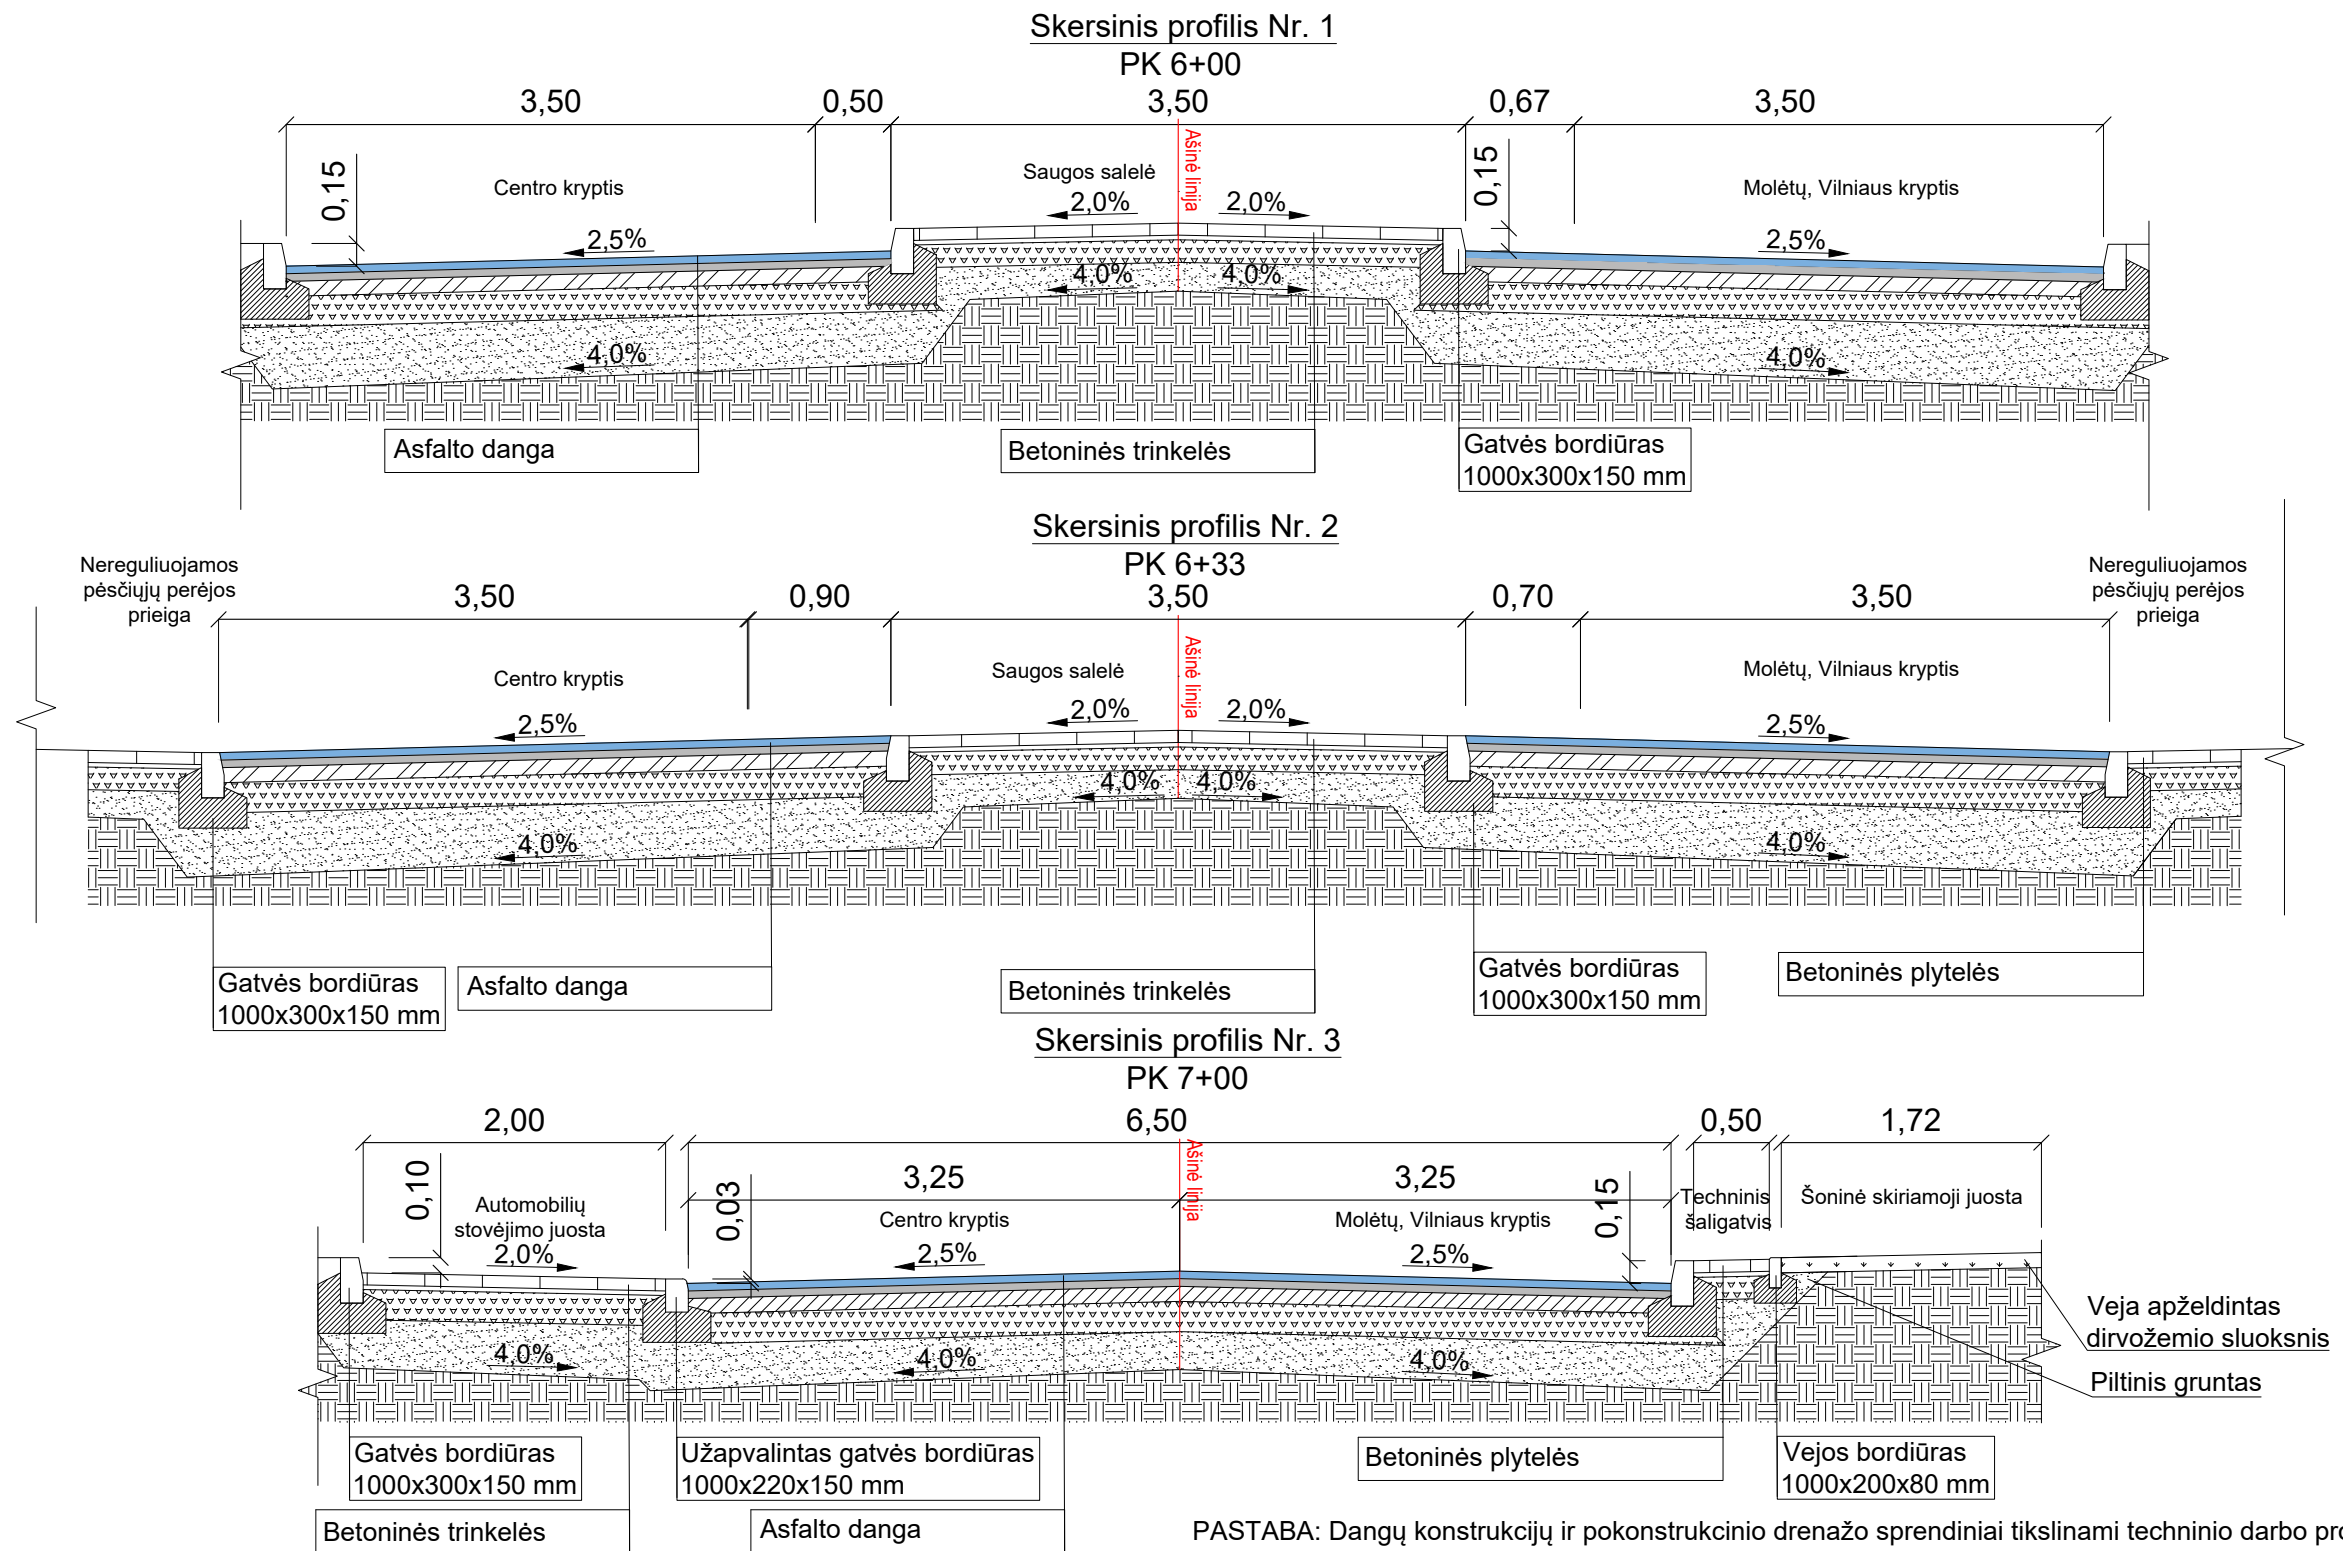

PASTABA: Dangų konstrukcijų ir pokonstrucinio drenažo sprendiniai tikslinami techninio darbo projekto rengimo metu.

0	2023-08	Projektiniai pasiūlymai			
LAIDA	DATA	LAIDOS STATUSAS. KEITIMŲ PAVADINIMAS (PRIEŽASTIS)			
KVAL. PATV. DOK. NR.		INHUS Engineering, UAB Žarijų g. 6 LT-02300, Vilnius Tel. +370 700 80000 engineering@inhus.eu	STATINIO PROJEKTO PAVADINIMAS		
			Valstybinės reikšmės krašto kelio Nr. 115 Ukmergė-Molėtai ruožo nuo 0,512 iki 0,836 km rekonstravimo techninis darbo projektas		
			STATINIO NUMERIS IR PAVADINIMAS		
			Valstybinės reikšmės krašto kelio Nr. 115 Ukmergė-Molėtai ruožas nuo 0,512 iki 0,836 km		
39128	PV	Justas Petkevičius	DOKUMENTO PAVADINIMAS		
31528	PDV	Justina Petrauskienė	SKERSINIAI PROFILIAI, M1:50		
	PI	Rytis Batavičius			
LT	Užsakovas: VĮ Lietuvos Automobilių kelių direkcija		DOKUMENTO ŽYMUO	LAPAS	LAPŲ
			HE-22-I.006-01-PP.BR-02	1	1