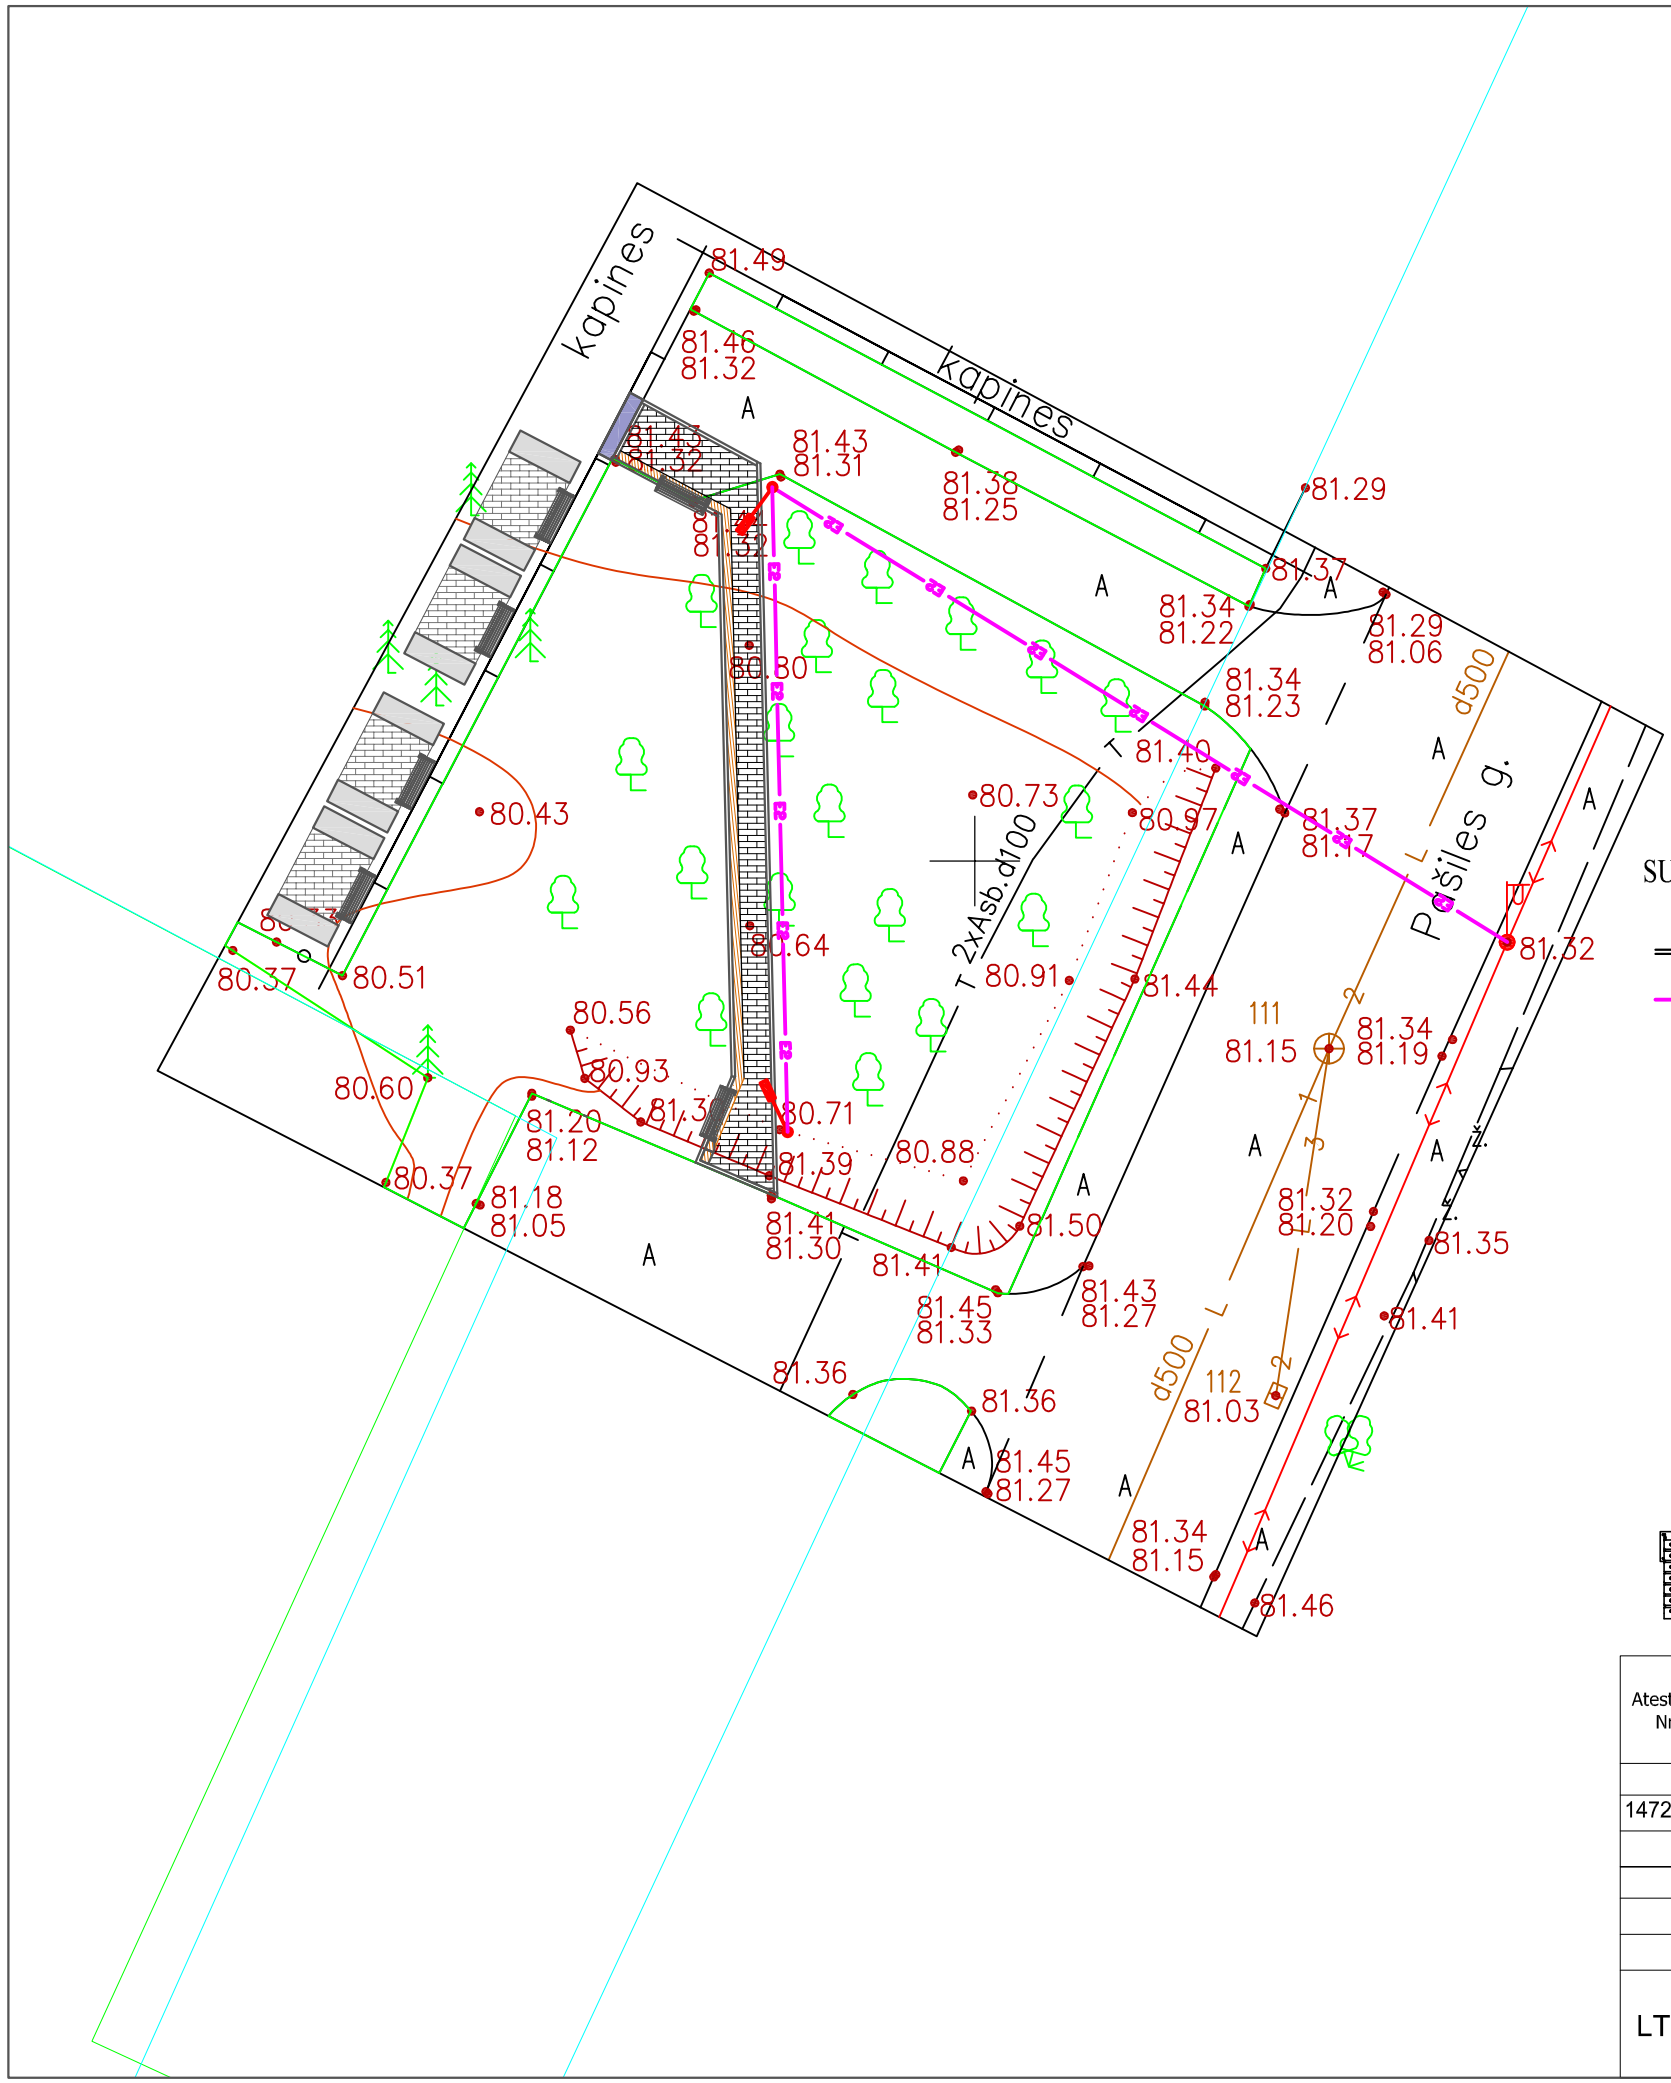

SUTARTINIAI ŽYMĖJIMAI

BETONINIS BORDIŪRAS 100.15.22 (NUŽEMINAMAS IKI ŽEMĖS LYGIO)

PROJEKTUOJAMA ELEKTROS LINIJA

PROJEKTUOJAMA APŠVIETIMO ATRAMA

DARBŲ ZONA

TRINKELIŲ DANGOS KONSTRUKCIJA

11/16 FRAKCIJOS GRANITINĖ SKALDA

PROJEKTUOJAMI KOLUMBARIUMAI

ĮSPĖJAMASIS PAVIRŠIUS NEĮGALIESIEMS

PROJEKTUOJAMAS SUOLIUKAS

Atestato Nr.	**UAB "DUJŲ SFERA"** *Draugystės g. 19, LT-51230 Kaunas* *tel.: 8 37 759 028, el. p.: dujusfera@dujusfera.lt*				Projektas: Kitos inžinerinės paskirties statinio - kolumbariumo, pašilės g. šalia pašilės kapinių, Ukmergėje supaprastintas statybų projektas	
					Objektas:	
14723	PV	A. Ginkevičius		2021 02	Kitos inžinerinės paskirties statinys- kolumbariumas, įrengiant apšvietimą ir pėsčiųjų taką	
	Inž.	D. Daščioras		2021 02		
					Brėžinys: Dangų planas M 1:100	Lalda 0
LT	Statytojas: Ukmergės rajono savivaldybė				Brėžinys: 2020-09-PP-B.1	Lapas 1 / Lapų 1