



SKERSINIS PJŪVIS 1-1, M 1:50

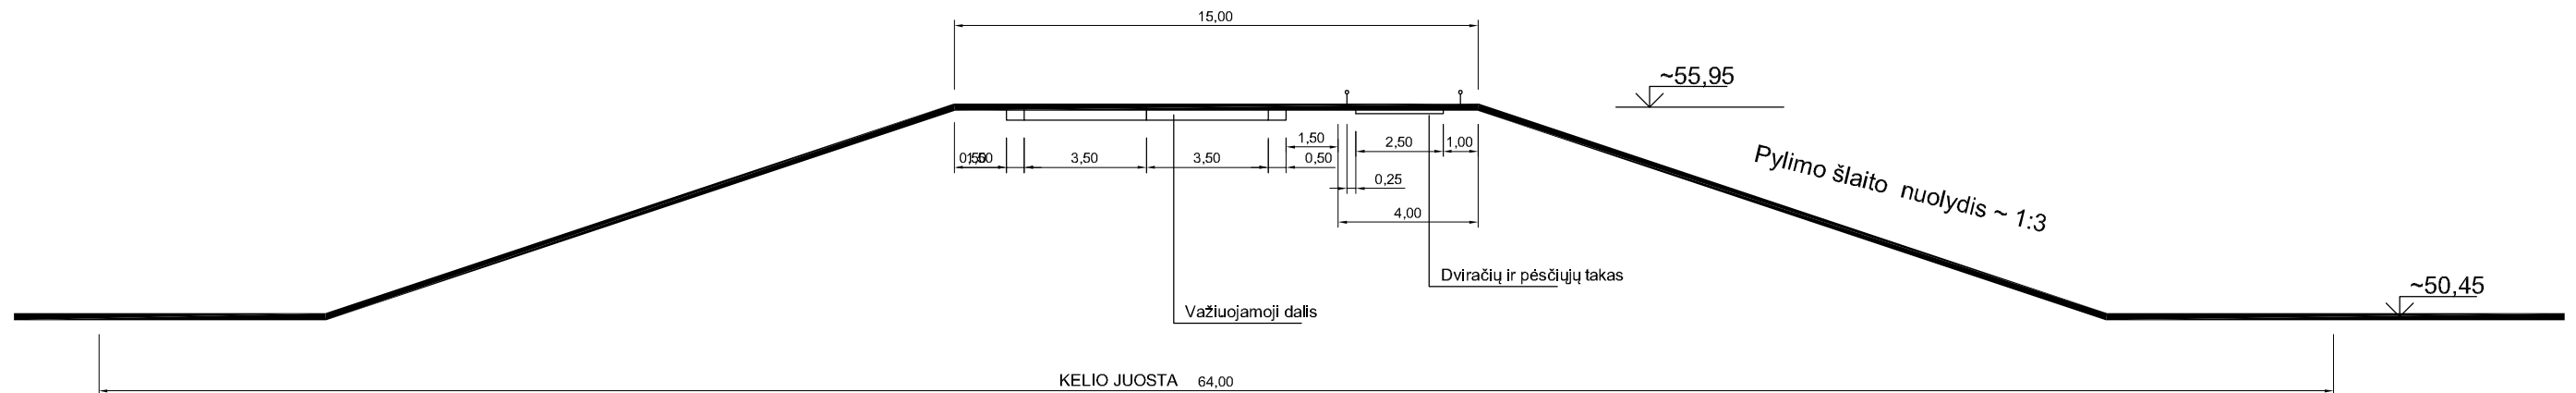

SKERSINIS PJŪVIS 2-2, M 1:50

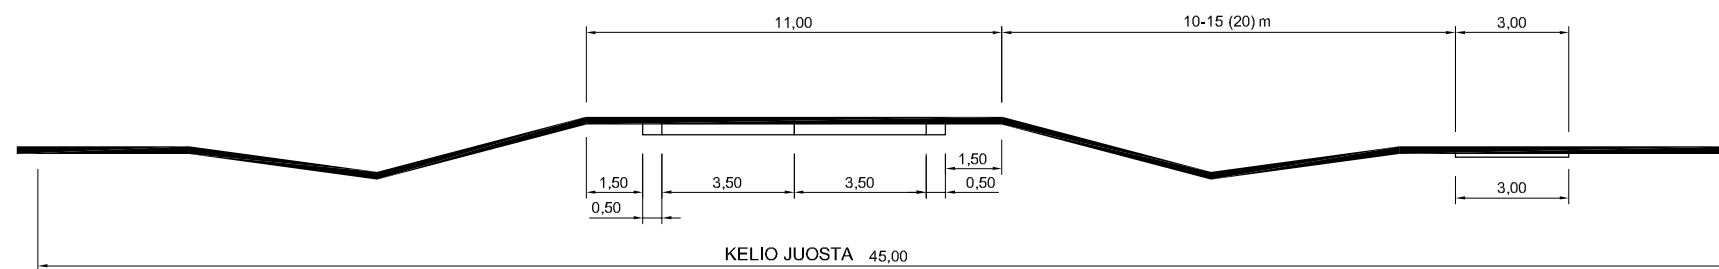

SKERSINIS PJŪVIS 3-3, M 1:50

PASTABOS:
1. SKERSINIAI PJŪVIAI TIKSLINAMI IR DETALIZUOJAMI TECHNINIO PROJEKTO RENGIMO METU.

KTU ARCHITEKTŪROS IR STATYBOS INSTITUTAS Teritorijų planavimo centras				PIETINIO UKMERGĖS APLINKKELIO SU TILTU PER ŠVENTOSIOS UPĖS SPECIALIOJO PLANO KOREGAVIMAS		
A1397	PV	E. Ramanauskas			UKMERGĖS PIETINIO APLINKKELIO PRINCIPINIAI SKERSINIAI PJŪVIAI 1-1, 2-2, 3-3, M 1:50	Brėžinio Nr. 3
						Laida Lapas Lapų
					0 1 1	
		Planavimo organizatorius: Ukmergės rajono savivaldybės administracijos direktorius			VIETOVĖS LYGMENS SPECIALIOJO TERITORIJŲ PLANAVIMO DOKUMENTAS	KAUNAS 2021