


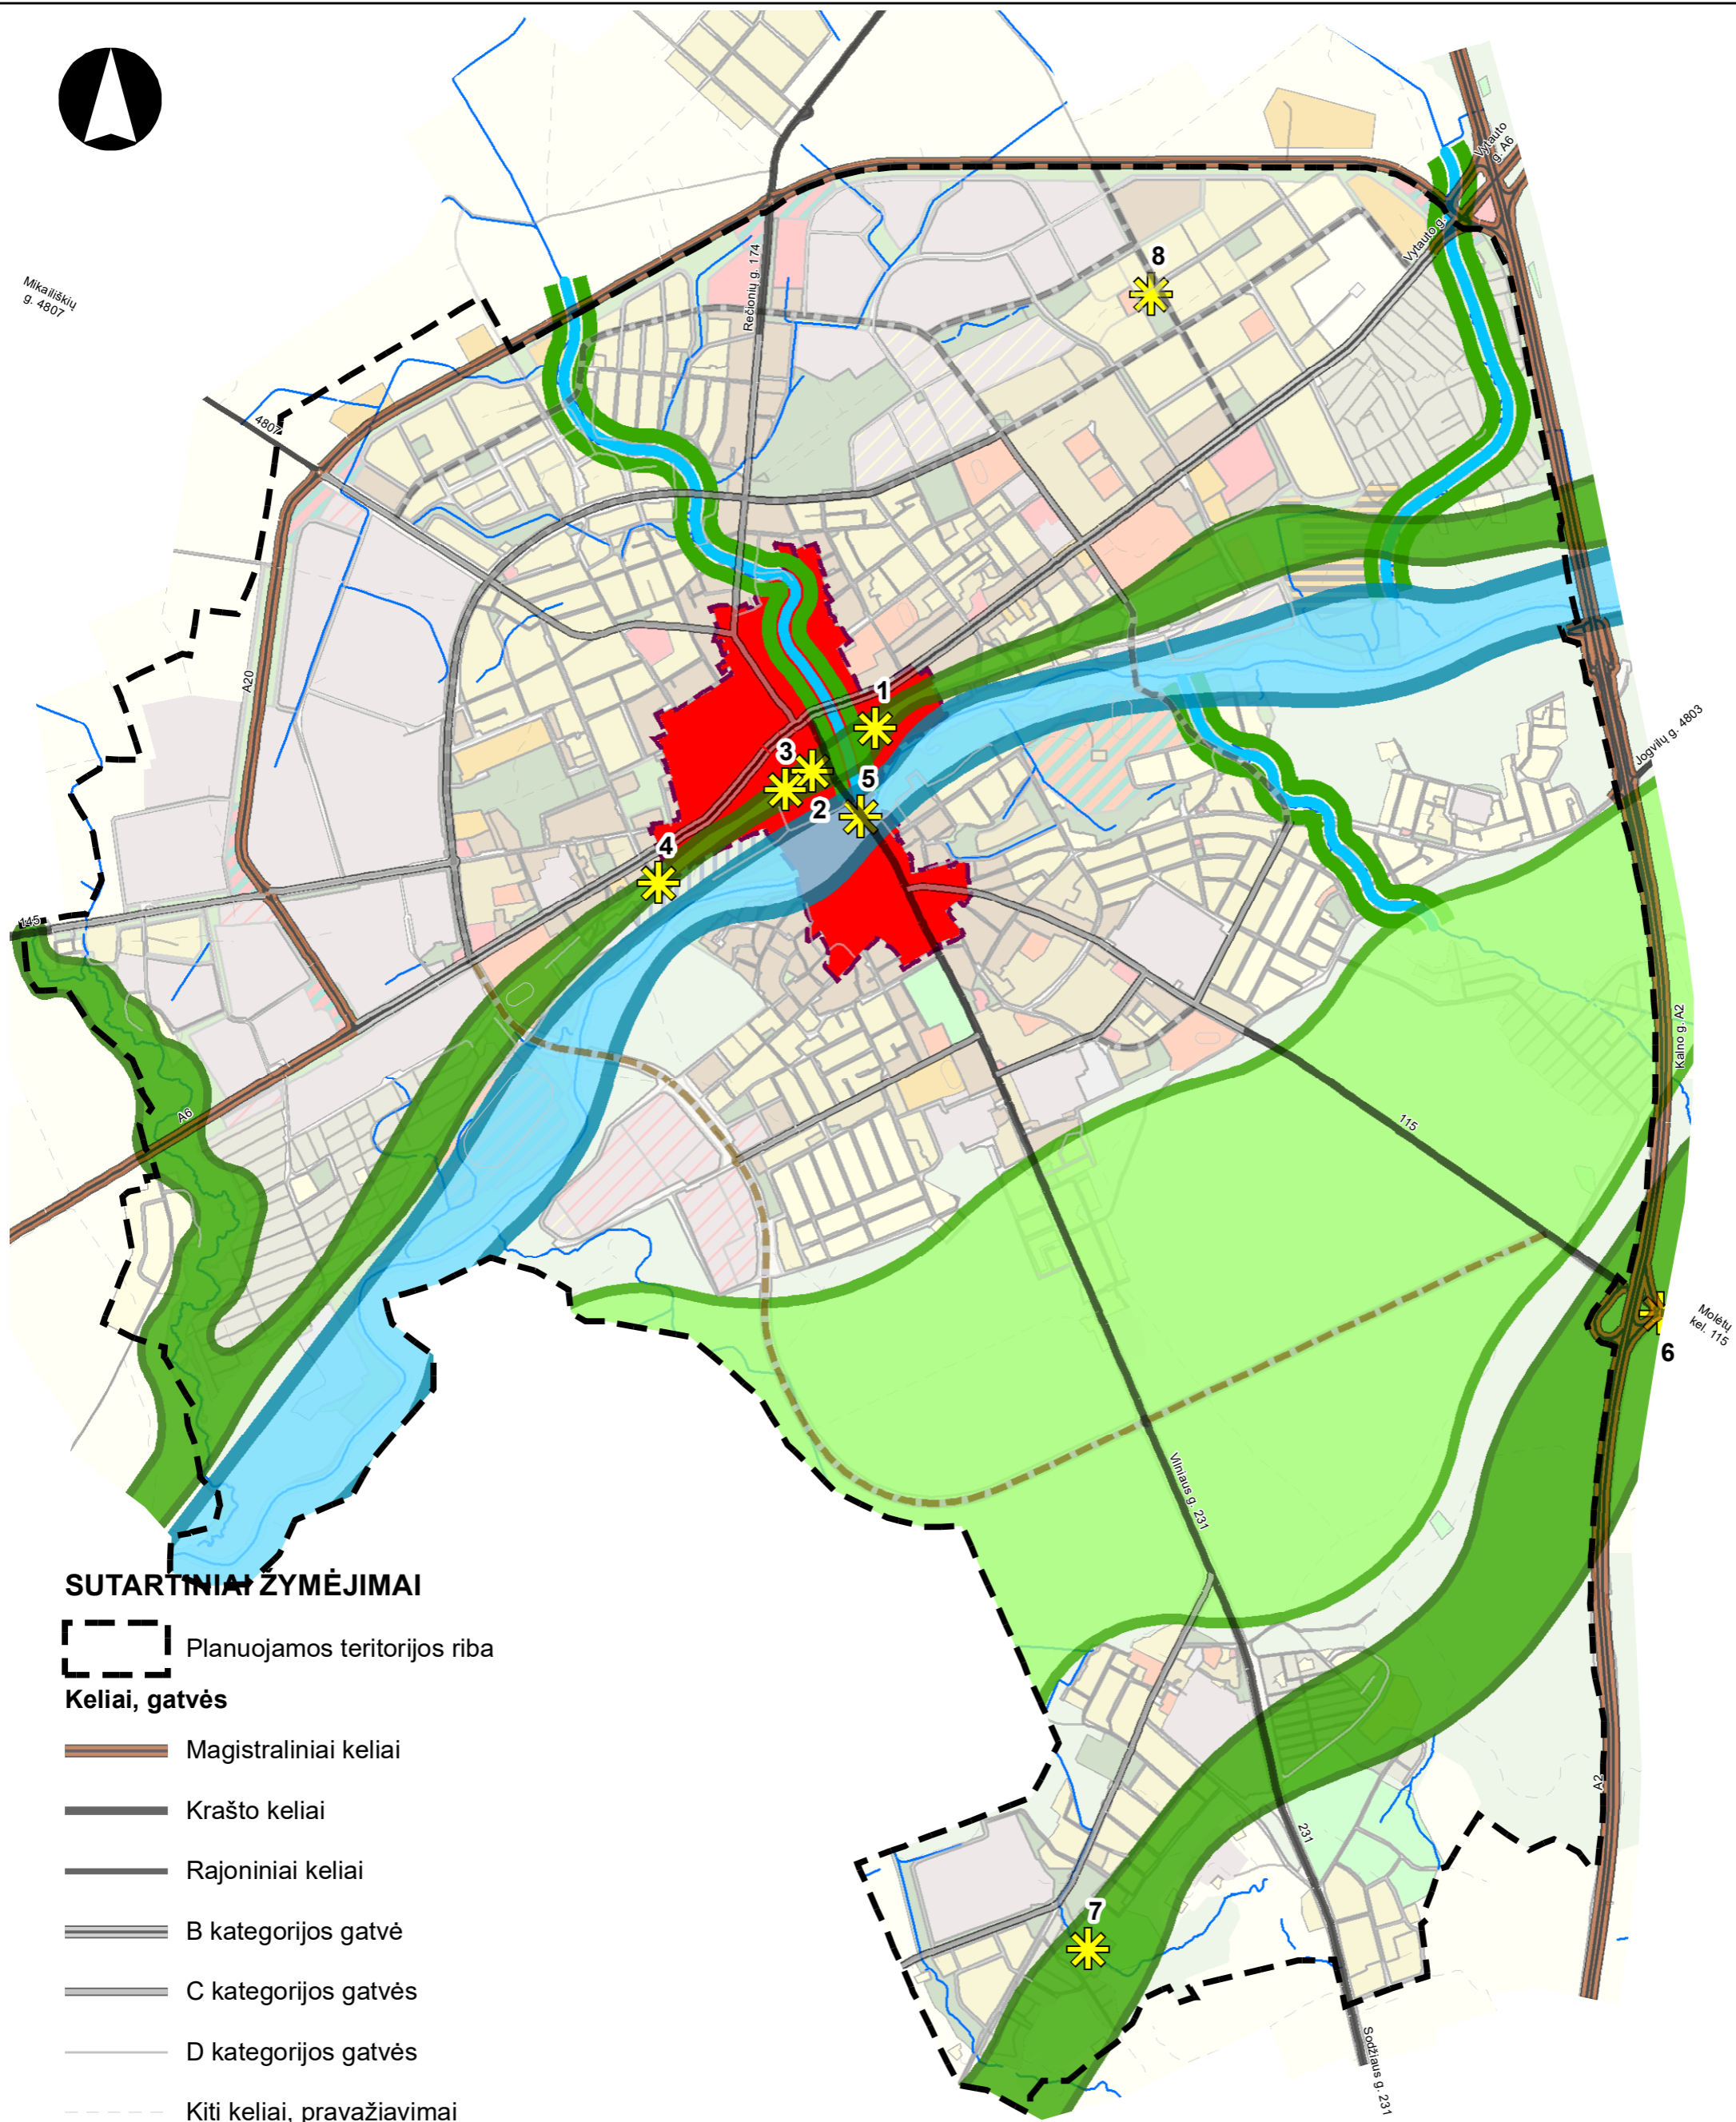

Mikalaiškių g. 4807




**SUTARTINIAI ŽYMĖJIMAI**

- Planuojamos teritorijos riba
- Keliai, gatvės**
- Magistraliniai keliai
- Krašto keliai
- Rajoniniai keliai
- B kategorijos gatvė
- C kategorijos gatvės
- D kategorijos gatvės
- Kiti keliai, pravažiavimai
- Suplanuotas krašto kelias - B kat. gatvė
- Planuojamos C kat. gatvės
- Kitos planuojamos gatvės

**Svarbiausi Ukmergės miesto erdvinės struktūros savitumo elementai**

- Ukmergės senamiestis (u.k. 17116)
- Šventosios slėnio miškai
- Šventosios šlaitai
- Šventosios upės pakrantės ir atvira slėnio dalis
- Upeliai ir jų šlaitai
- Pagrindiniai Ukmergės panoramų apžvalgos taškai

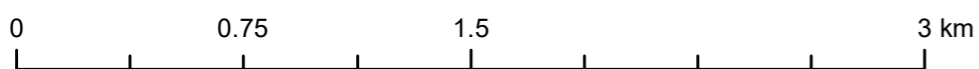

KTU Architektūros ir statybos institutas			<b>UKMERGĖS MIESTO TERITORIJOS BENDROJO PLANO KEITIMAS</b>	
ATP 1397	PV	E.Ramanauskas	<b>SPRENDINIŲ KONKRETIZAVIMAS</b>	
			<b>UKMERGĖS MIESTO ERDVINĖS STRUKTŪROS SAVITUMĄ SUDARANTYS ELEMENTAI</b>	Brėž. Nr.
			<b>M 1: 25 000</b>	<b>S-6</b>
Planavimo organizatorius: <b>UKMERGĖS RAJONO SAVIVALDYBĖS ADMINISTRACIJOS DIREKTORIUS</b>			Teritorijos planavimo lygmuo: <b>VIETOVĖS LYGMUO</b>	Lapas Lapų 1 1
Kaunas 2022				