


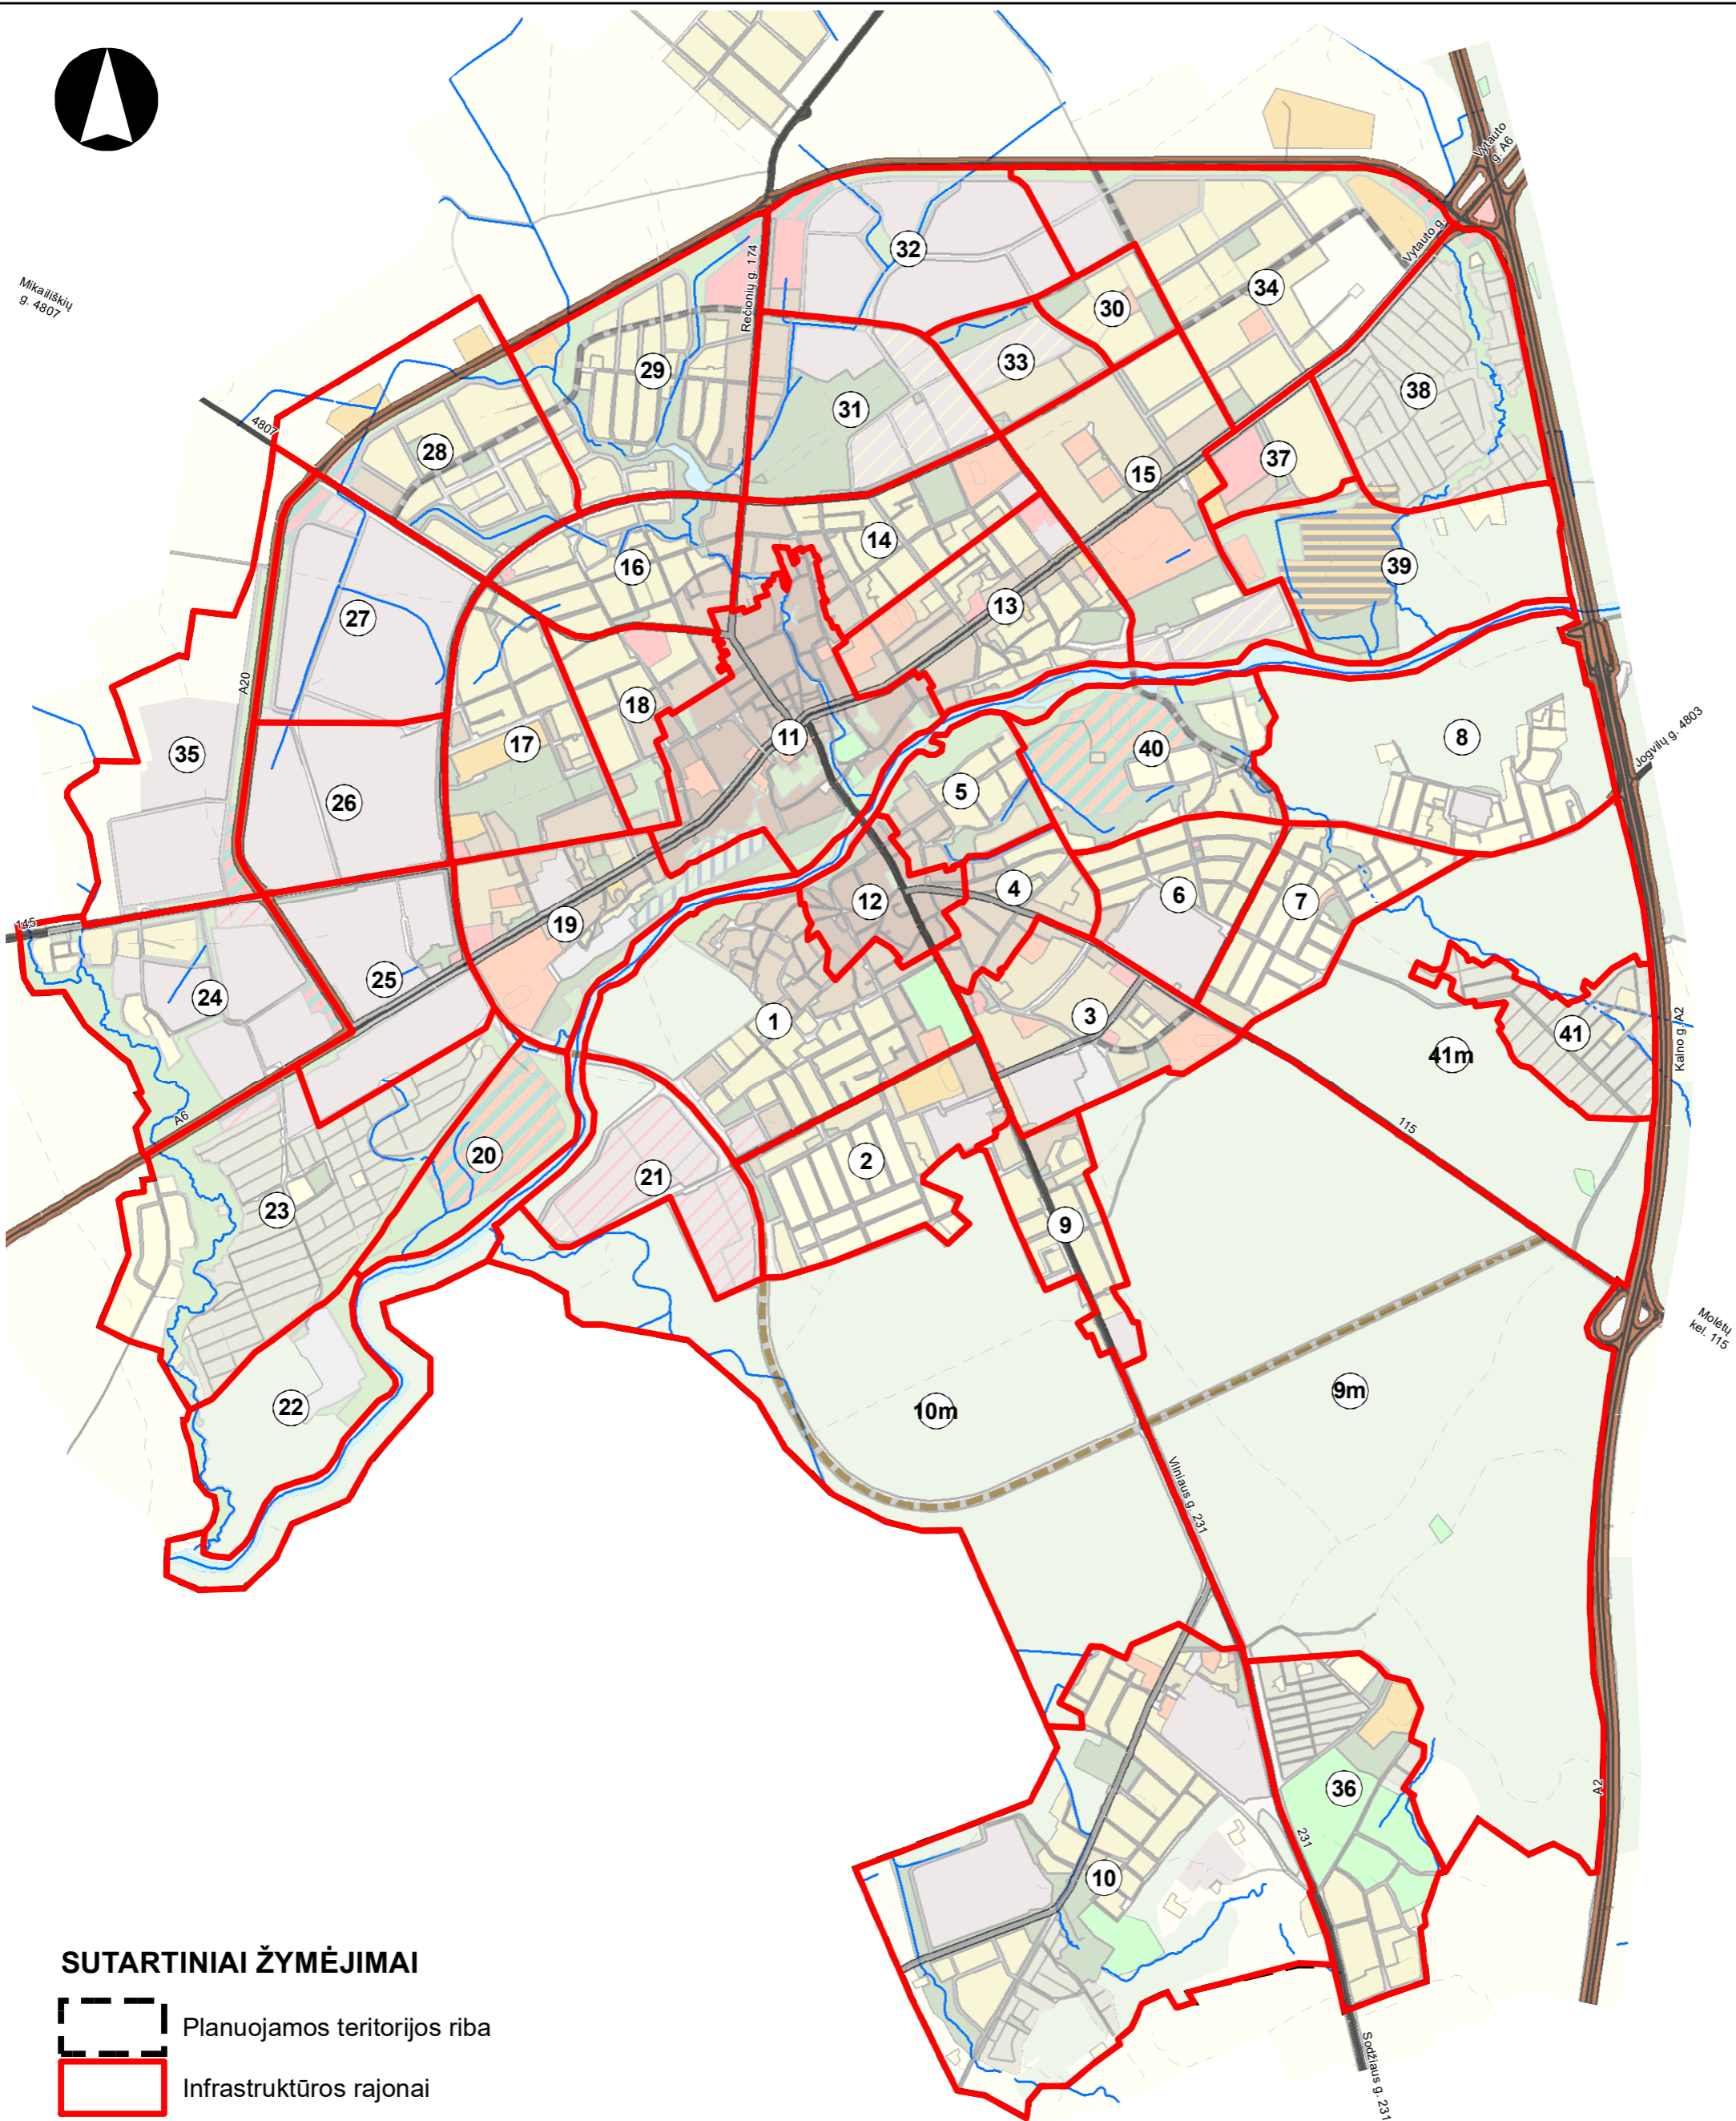

Mikalaiškių g. 4807



SUTARTINIAI ŽYMĖJIMAI

Planuojamos teritorijos riba

Infrastruktūros rajonai

Keliai, gatvės

Magistraliniai keliai

Krašto keliai

Rajoniniai keliai

B kategorijos gatvė

C kategorijos gatvės


D kategorijos gatvės

Kiti keliai, pravažiavimai

Suplanuotas krašto kelias - B kat. gatvė

Planuojamos C kat. gatvės

Kitos planuojamos gatvės

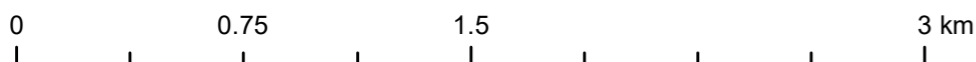

KTU Architektūros ir statybos institutas				UKMERGĖS MIESTO TERITORIJOS BENDROJO PLANO KEITIMAS	
ATP 1397	PV	E.Ramanauskas		SPRENDINIŲ KONKRETIZAVIMAS	
				INFRASTRUKTŪROS RAJONAI	Brėž. Nr.
				M 1: 25 000	S-8
Planavimo organizatorius: UKMERGĖS RAJONO SAVIVALDYBĖS ADMINISTRACIJOS DIREKTORIUS				Teritorijos planavimo lygmuo: VIETOVĖS LYGMUO	Lapas Lapų 1 1
Kaunas 2022					