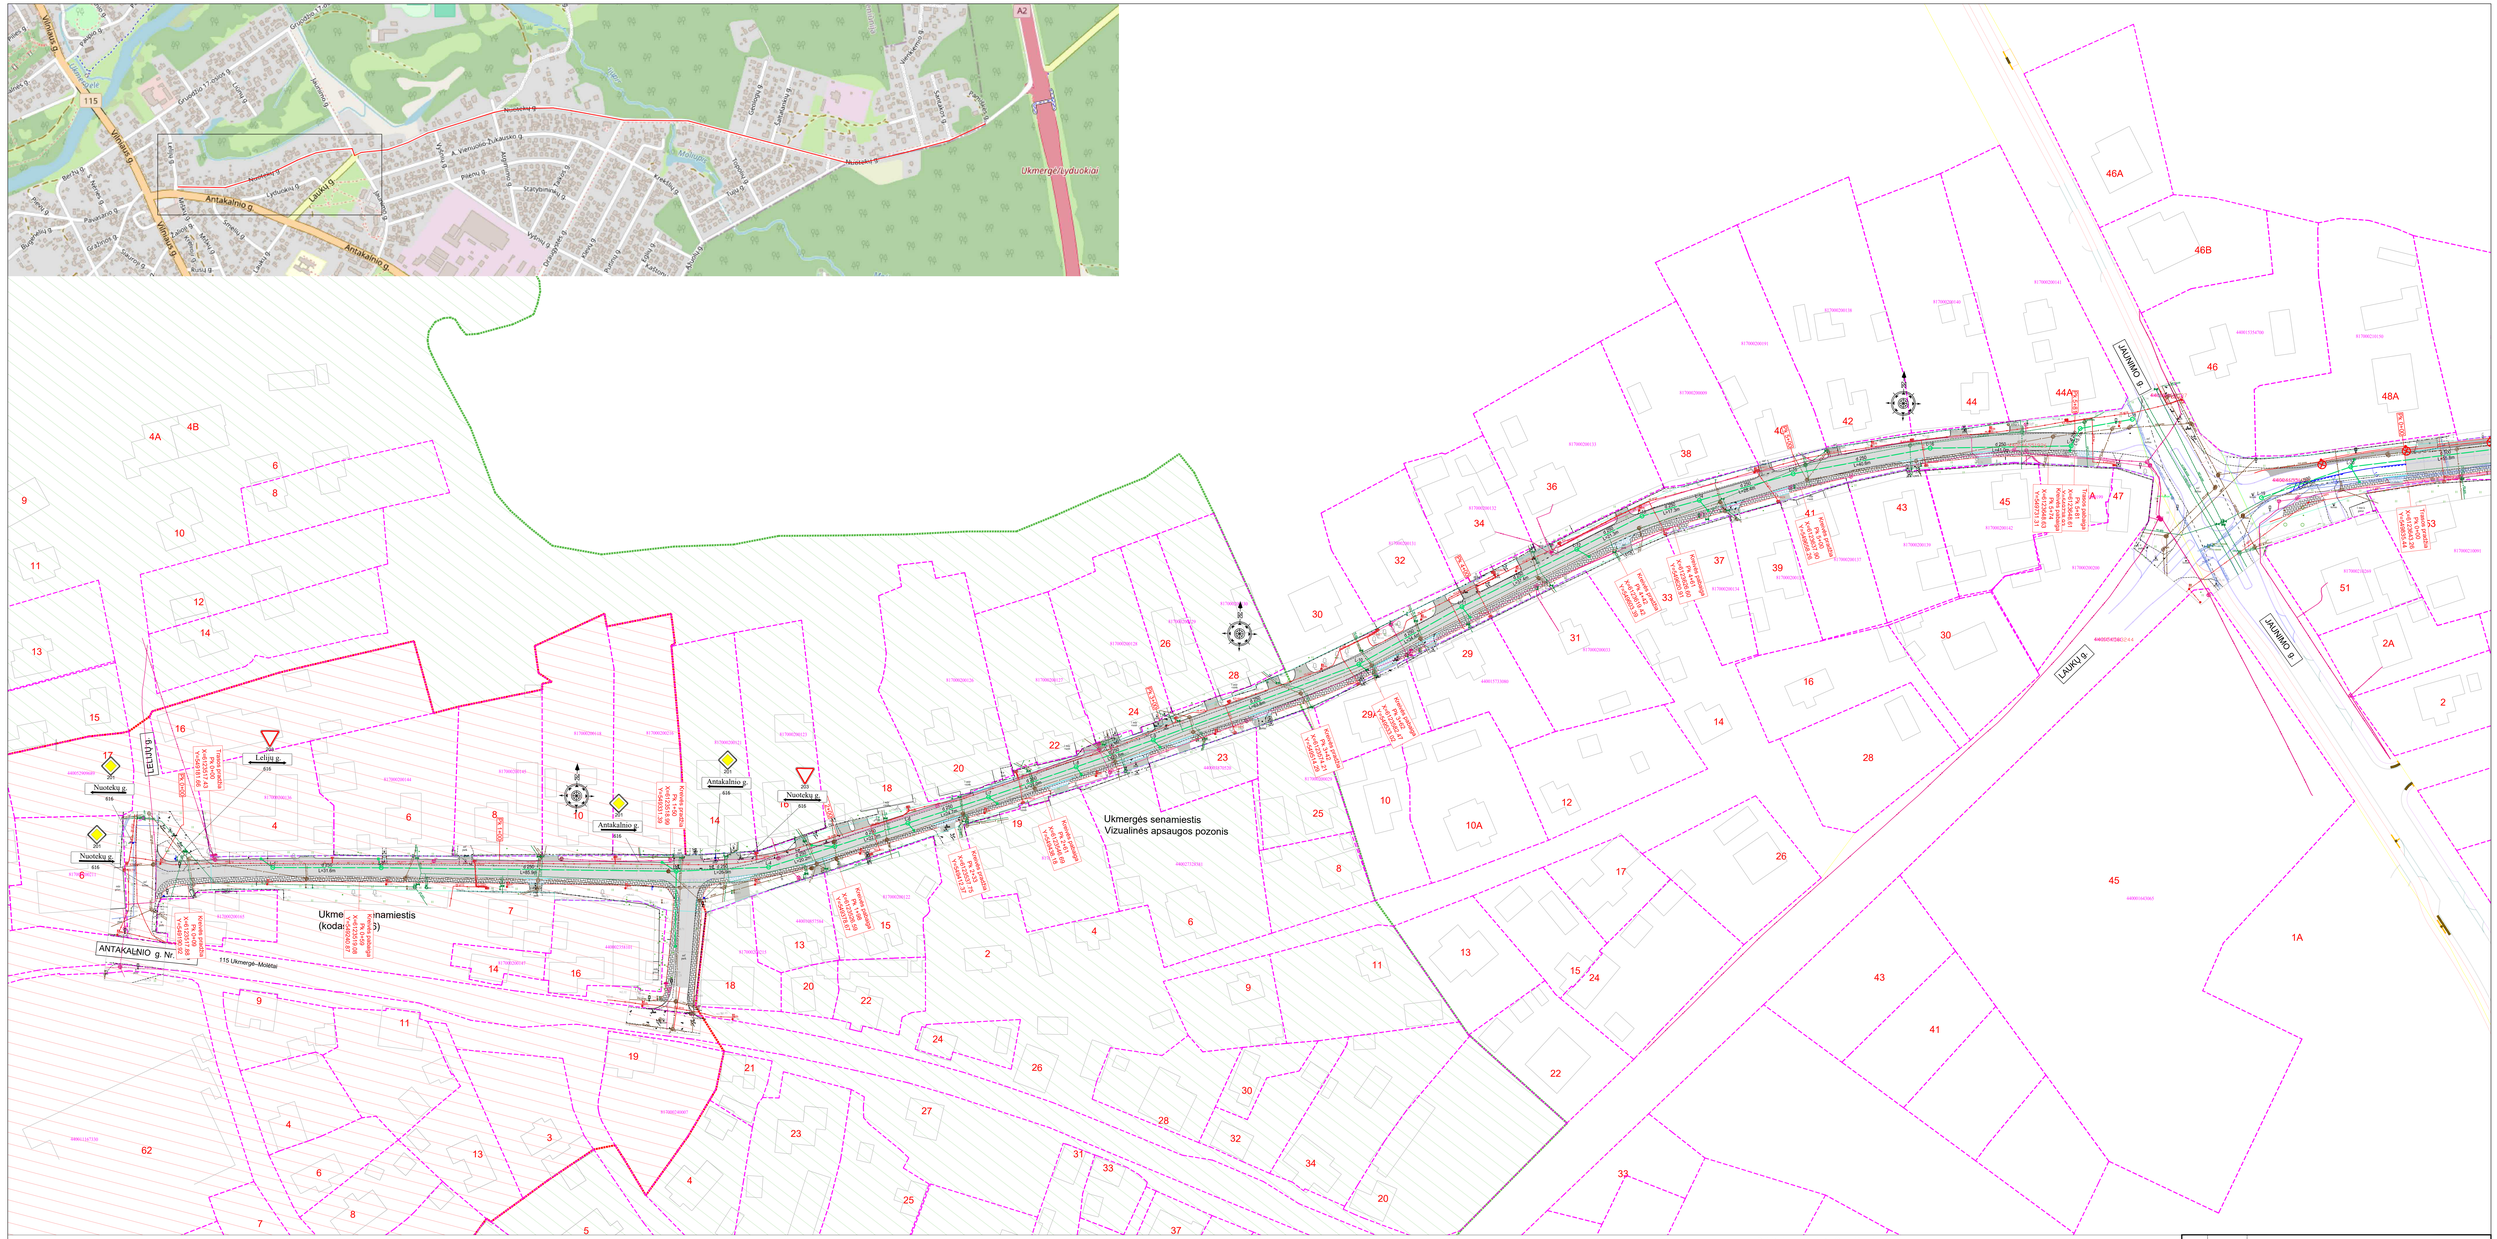

SUTARTINIAI ŽYMĖJIMAI

- Sklypų ribos
- Registruoto statinio ribos
- Projektuojama asfalto danga
- Projektuojama asfalto danga (takuose)
- Projektuojama asfalto danga (takuose, spalva - raudona)
- Projektuojama asfalto danga (nuovažose)
- Projektuojama trinkelių danga
- Projektuojami gatvės bortai
- Projektuojami granitiniai gatvės bortai
- Projektuojamas vejos bortas
- Projektuojami nužeminti bortai
- Projektuojamas vejos bortas (3 cm virš proj. dangos
- Projektuojama veja
- Projektuojama trinkelių danga nuovažose
- Projektuojama granitinių trinkelių danga
- Projektuojamas įspėjamasis paviršius
- Projektuojamas vedimo paviršius
- Projektuojami lietaus nuotekų tinklai
- Projektuojami lietaus nuotekynio apžiūros šuliniai
- Projektuojamas trapas su kampinėmis groteėlėmis

0	2024-09	
Laida	Išleidimo data	Laidos statusas. Keitimo pradžiella (jei taikoma)

Kval. pažymėjimo Nr.: 37471 SPDV

ŽANDAS
UAB "Žandas"
Tadas Žandauskas

Statinio projekto pavadinimas: Susisiekimo komunikacijų paskirties statinio - Nuotekų g., Ukmergės m. rekonstravimo ir paviršinių nuotekų tinklų statybos projektas

Brėžinio pavadinimas: Suvestinis dangų, aukščių ir inžinerinių tinklų planas
M 1:500

Laida: 0

Statytojas / Užsakovas: LT Ukmergės rajono savivaldybės administracija

Brėžinio žymuo: CPO310/185/2024-TDP-01

Lapas: 1 Lapų: 2

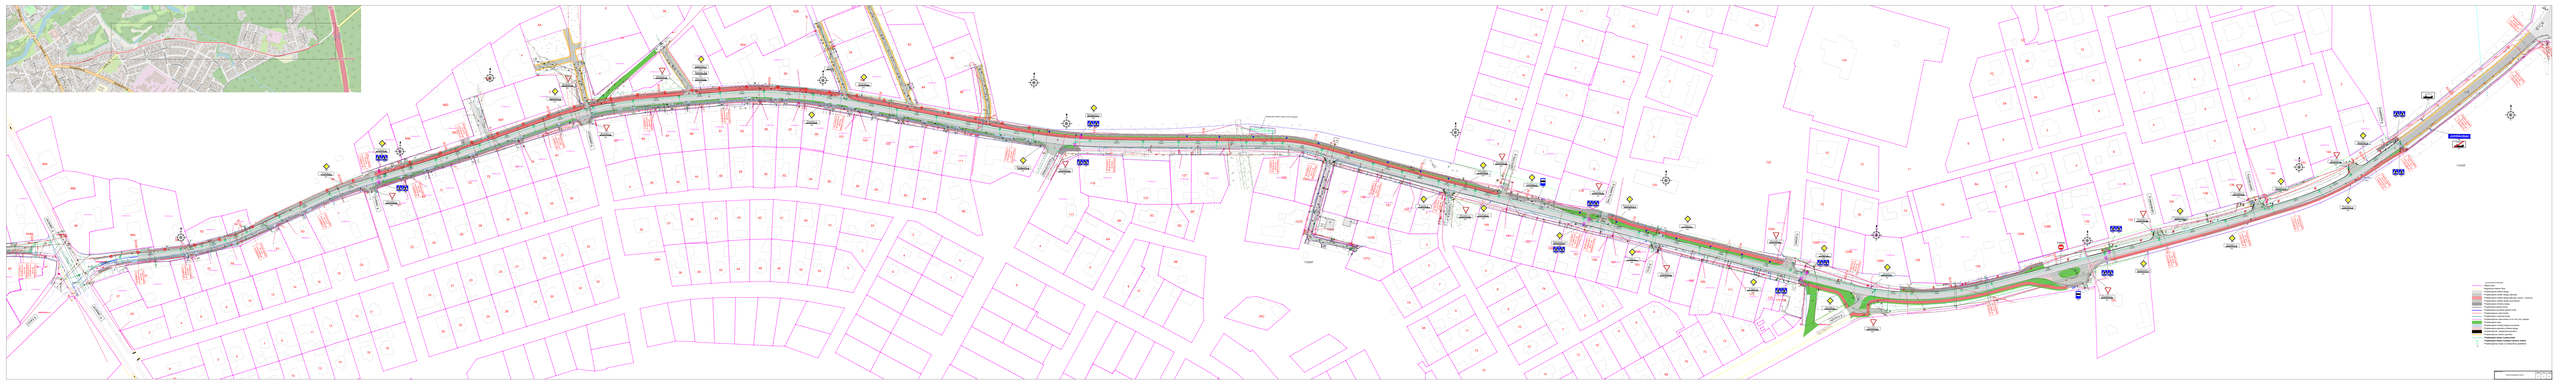
Ul. Kościelna
Ul. Ogrodowa
Ul. Kościelna
Ul. Ogrodowa
Ul. Kościelna
Ul. Ogrodowa