


Prezidento A. Smetonos dvaro teritorija

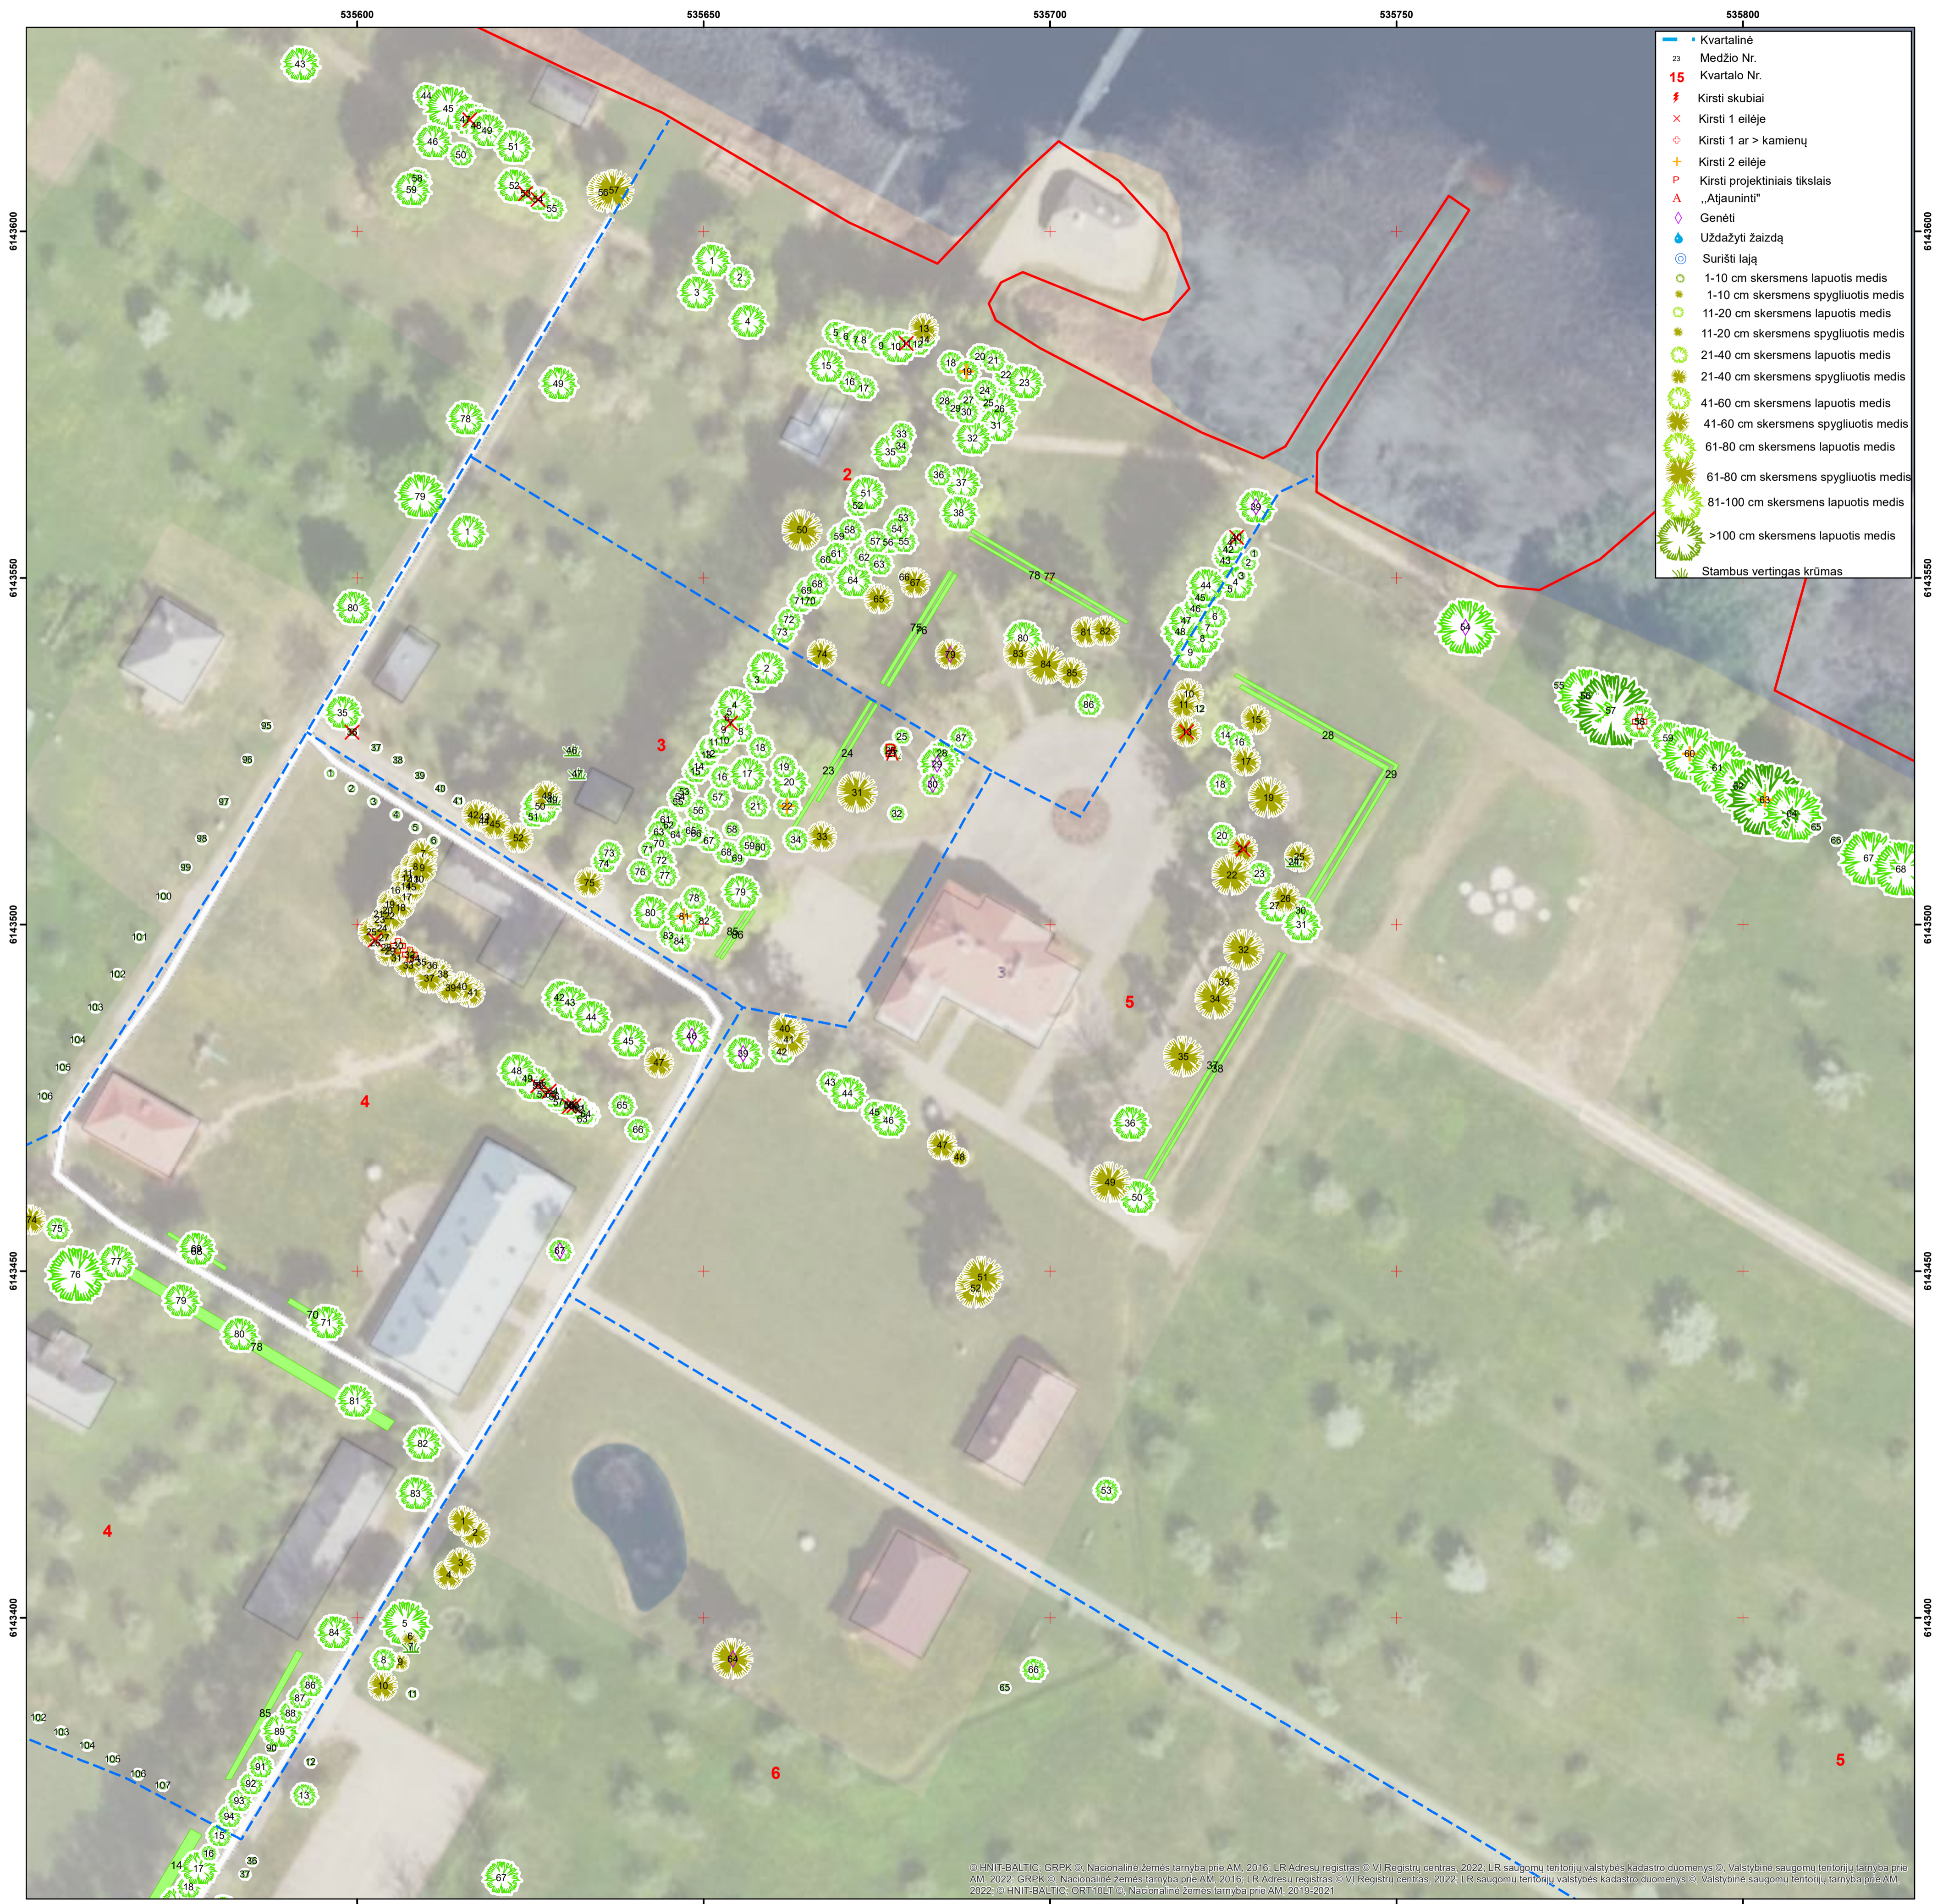

© HNIT-BALTIC, GRPK © Nacionalinė žemės tarnyba prie AM, 2016. LR Adresų registras © VI Registrų centras, 2022. LR saugomų teritorijų valstybės kadastro duomenys © Valstybinė saugomų teritorijų tarnyba prie AM, 2022. GRPK © Nacionalinė žemės tarnyba prie AM, 2016. LR Adresų registras © VI Registrų centras, 2022. LR saugomų teritorijų valstybės kadastro duomenys © Valstybinė saugomų teritorijų tarnyba prie AM, 2022. © HNIT-BALTIC, ORT10LT © Nacionalinė žemės tarnyba prie AM, 2019-2021



M 1 : 500



UAB „Želdynų vizija“, 2025
Projekto vadovas dr. Julius Bačkaitis