


Prezidento A. Smetonos dvaro teritorija

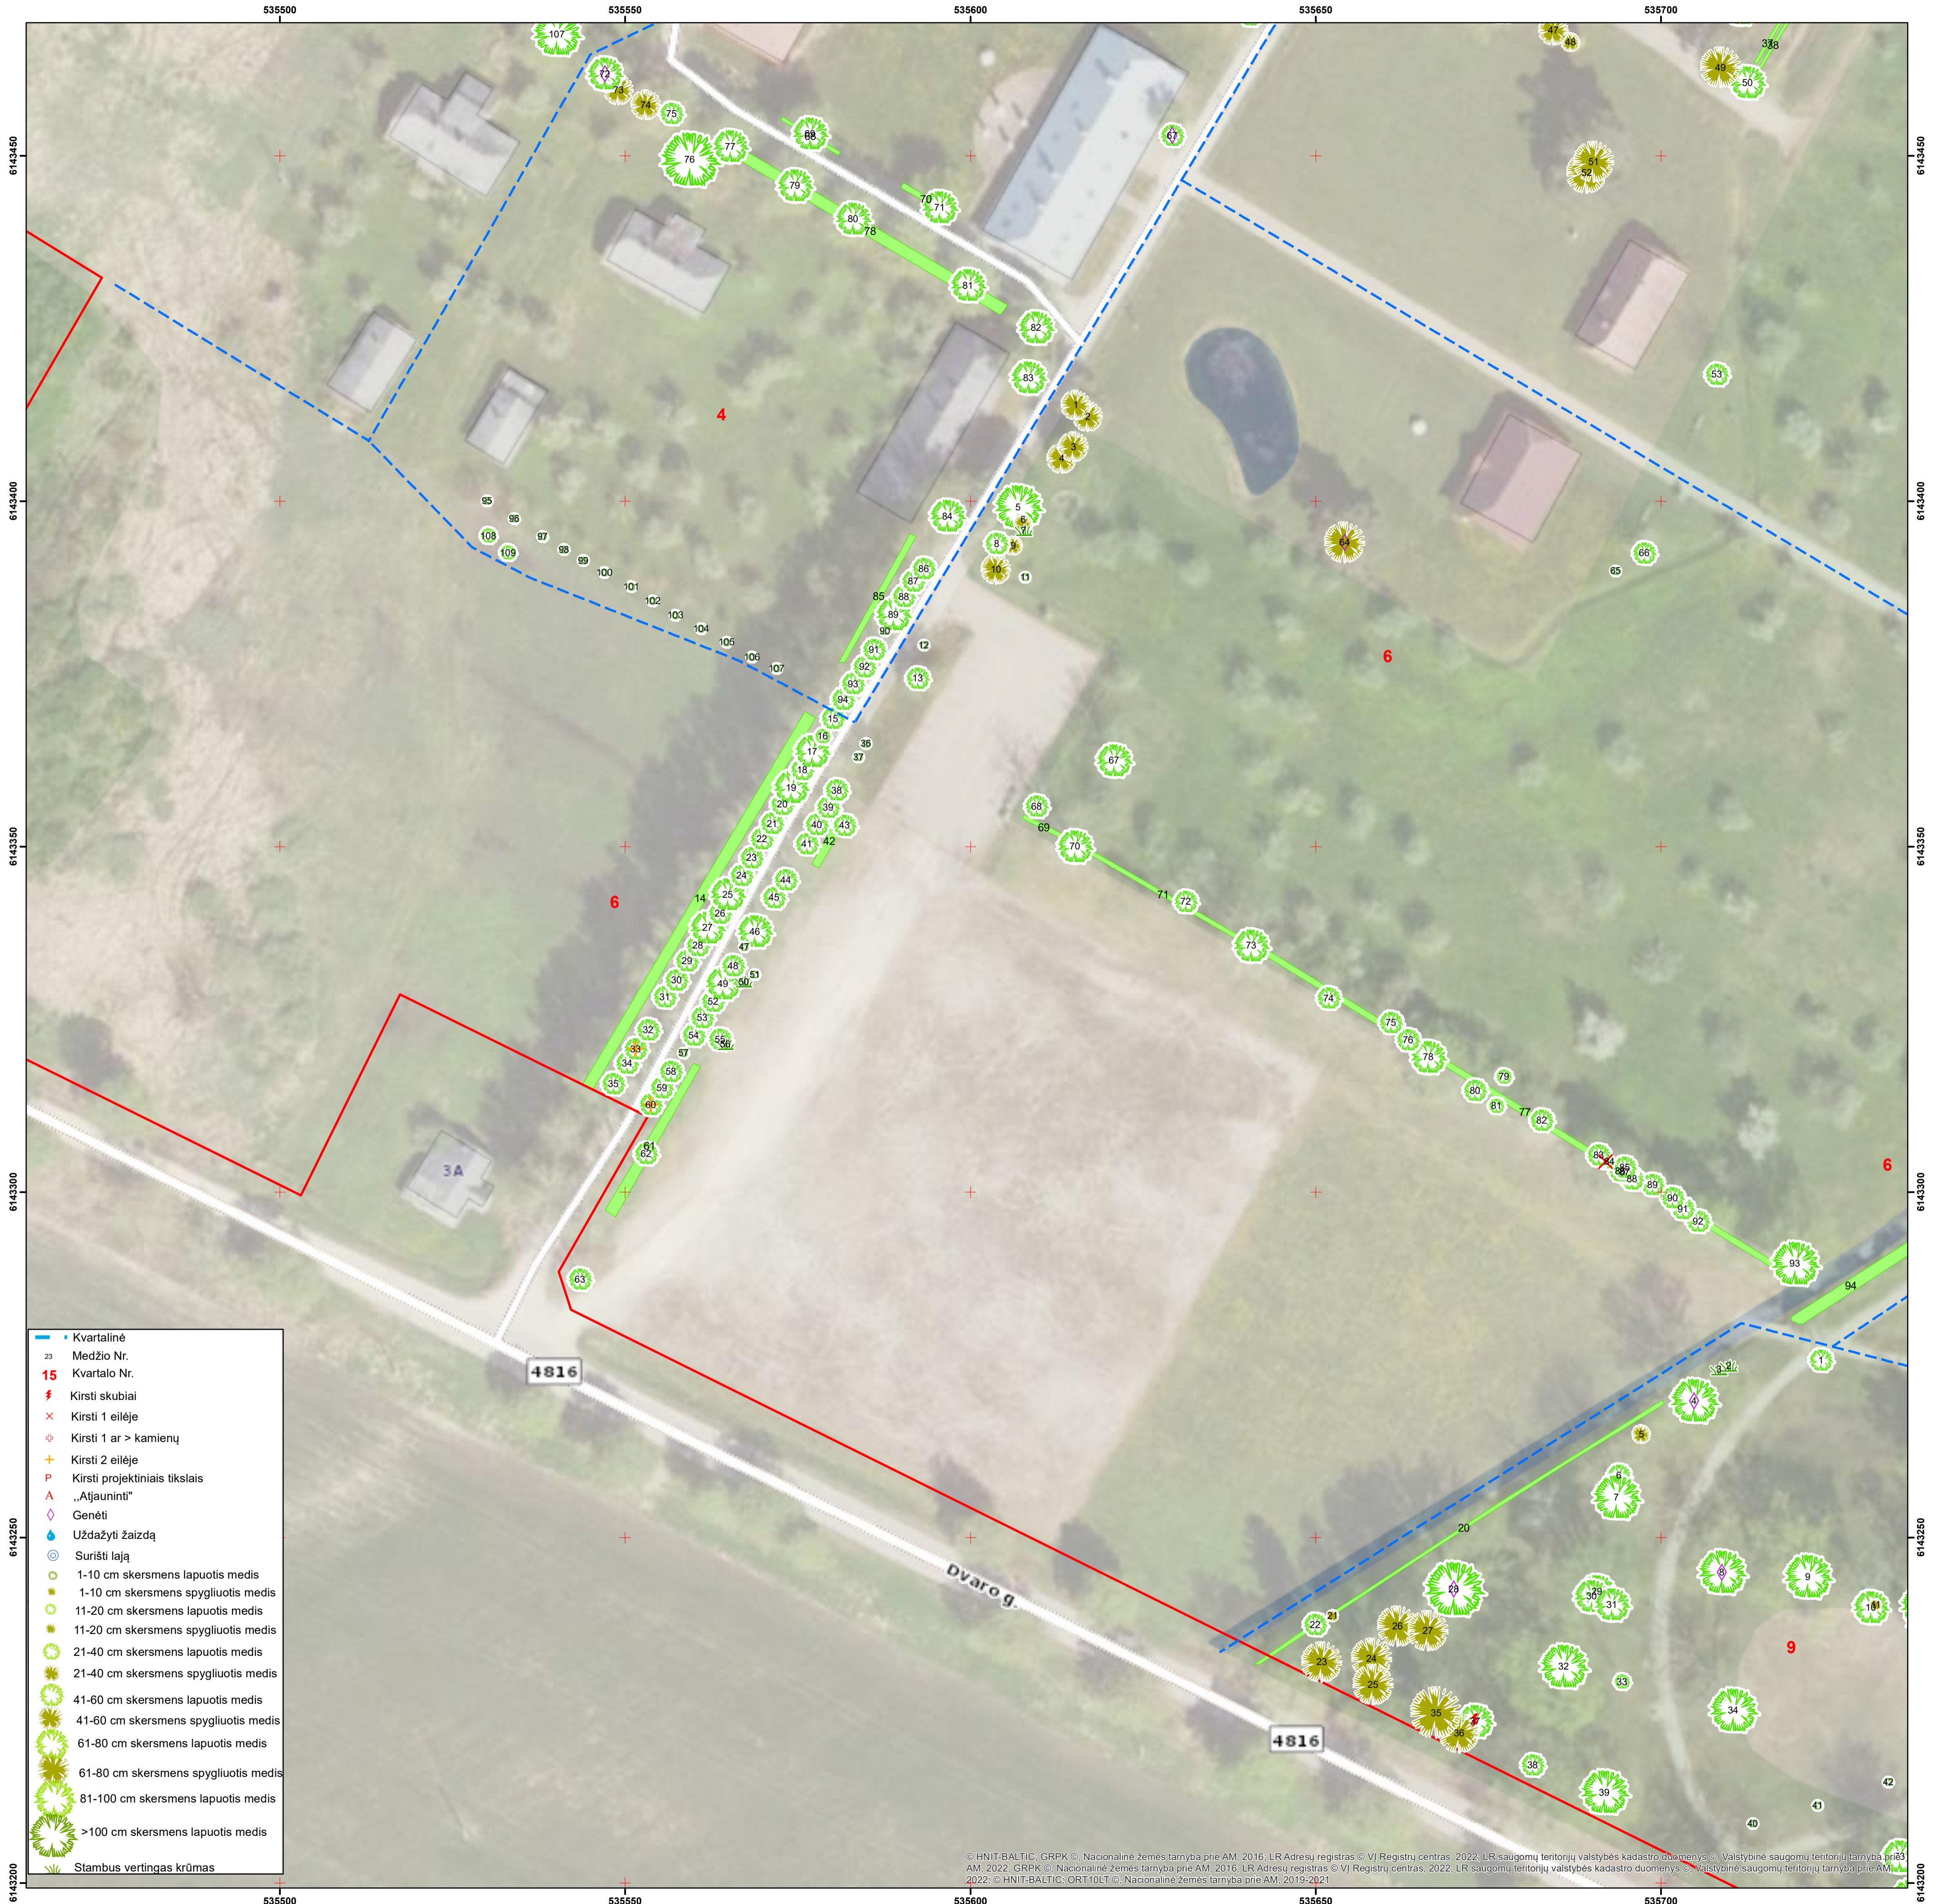

- Kvartalinė
- 23 Medžio Nr.
- 15 Kvartalo Nr.
- ⚡ Kirsti skubiai
- × Kirsti 1 eilėje
- ⊕ Kirsti 1 ar > kamienų
- + Kirsti 2 eilėje
- P Kirsti projektiniais tikslais
- ▲ „Atjauninti“
- ◇ Genėti
- 💧 Uždažyti žaizdą
- ⊙ Surišti lają
- ⊙ 1-10 cm skersmens lapuotis medis
- ⊙ 1-10 cm skersmens spygliuotis medis
- ⊙ 11-20 cm skersmens lapuotis medis
- ⊙ 11-20 cm skersmens spygliuotis medis
- ⊙ 21-40 cm skersmens lapuotis medis
- ⊙ 21-40 cm skersmens spygliuotis medis
- ⊙ 41-60 cm skersmens lapuotis medis
- ⊙ 41-60 cm skersmens spygliuotis medis
- ⊙ 61-80 cm skersmens lapuotis medis
- ⊙ 61-80 cm skersmens spygliuotis medis
- ⊙ 81-100 cm skersmens lapuotis medis
- ⊙ >100 cm skersmens lapuotis medis
- ⊙ Stambus vertingas krūmas

© HNIT-BALTIC, GRPK © Nacionalinė žemės tarnyba prie AM, 2016. LR Adresų registras © VI Registrų centras, 2022. LR saugomų teritorijų valstybės kadastro duomenys © Valstybinė saugomų teritorijų tarnyba prie AM, 2022. GRPK © Nacionalinė žemės tarnyba prie AM, 2016. LR Adresų registras © VI Registrų centras, 2022. LR saugomų teritorijų valstybės kadastro duomenys © Valstybinė saugomų teritorijų tarnyba prie AM, 2022. © HNIT-BALTIC, ORT10LT © Nacionalinė žemės tarnyba prie AM, 2019-2021



M 1 : 500



UAB „Želdynų vizija“, 2025
 Projekto vadovas dr. Julius Bačkaitis