


Prezidento A. Smetonos dvaro teritorija

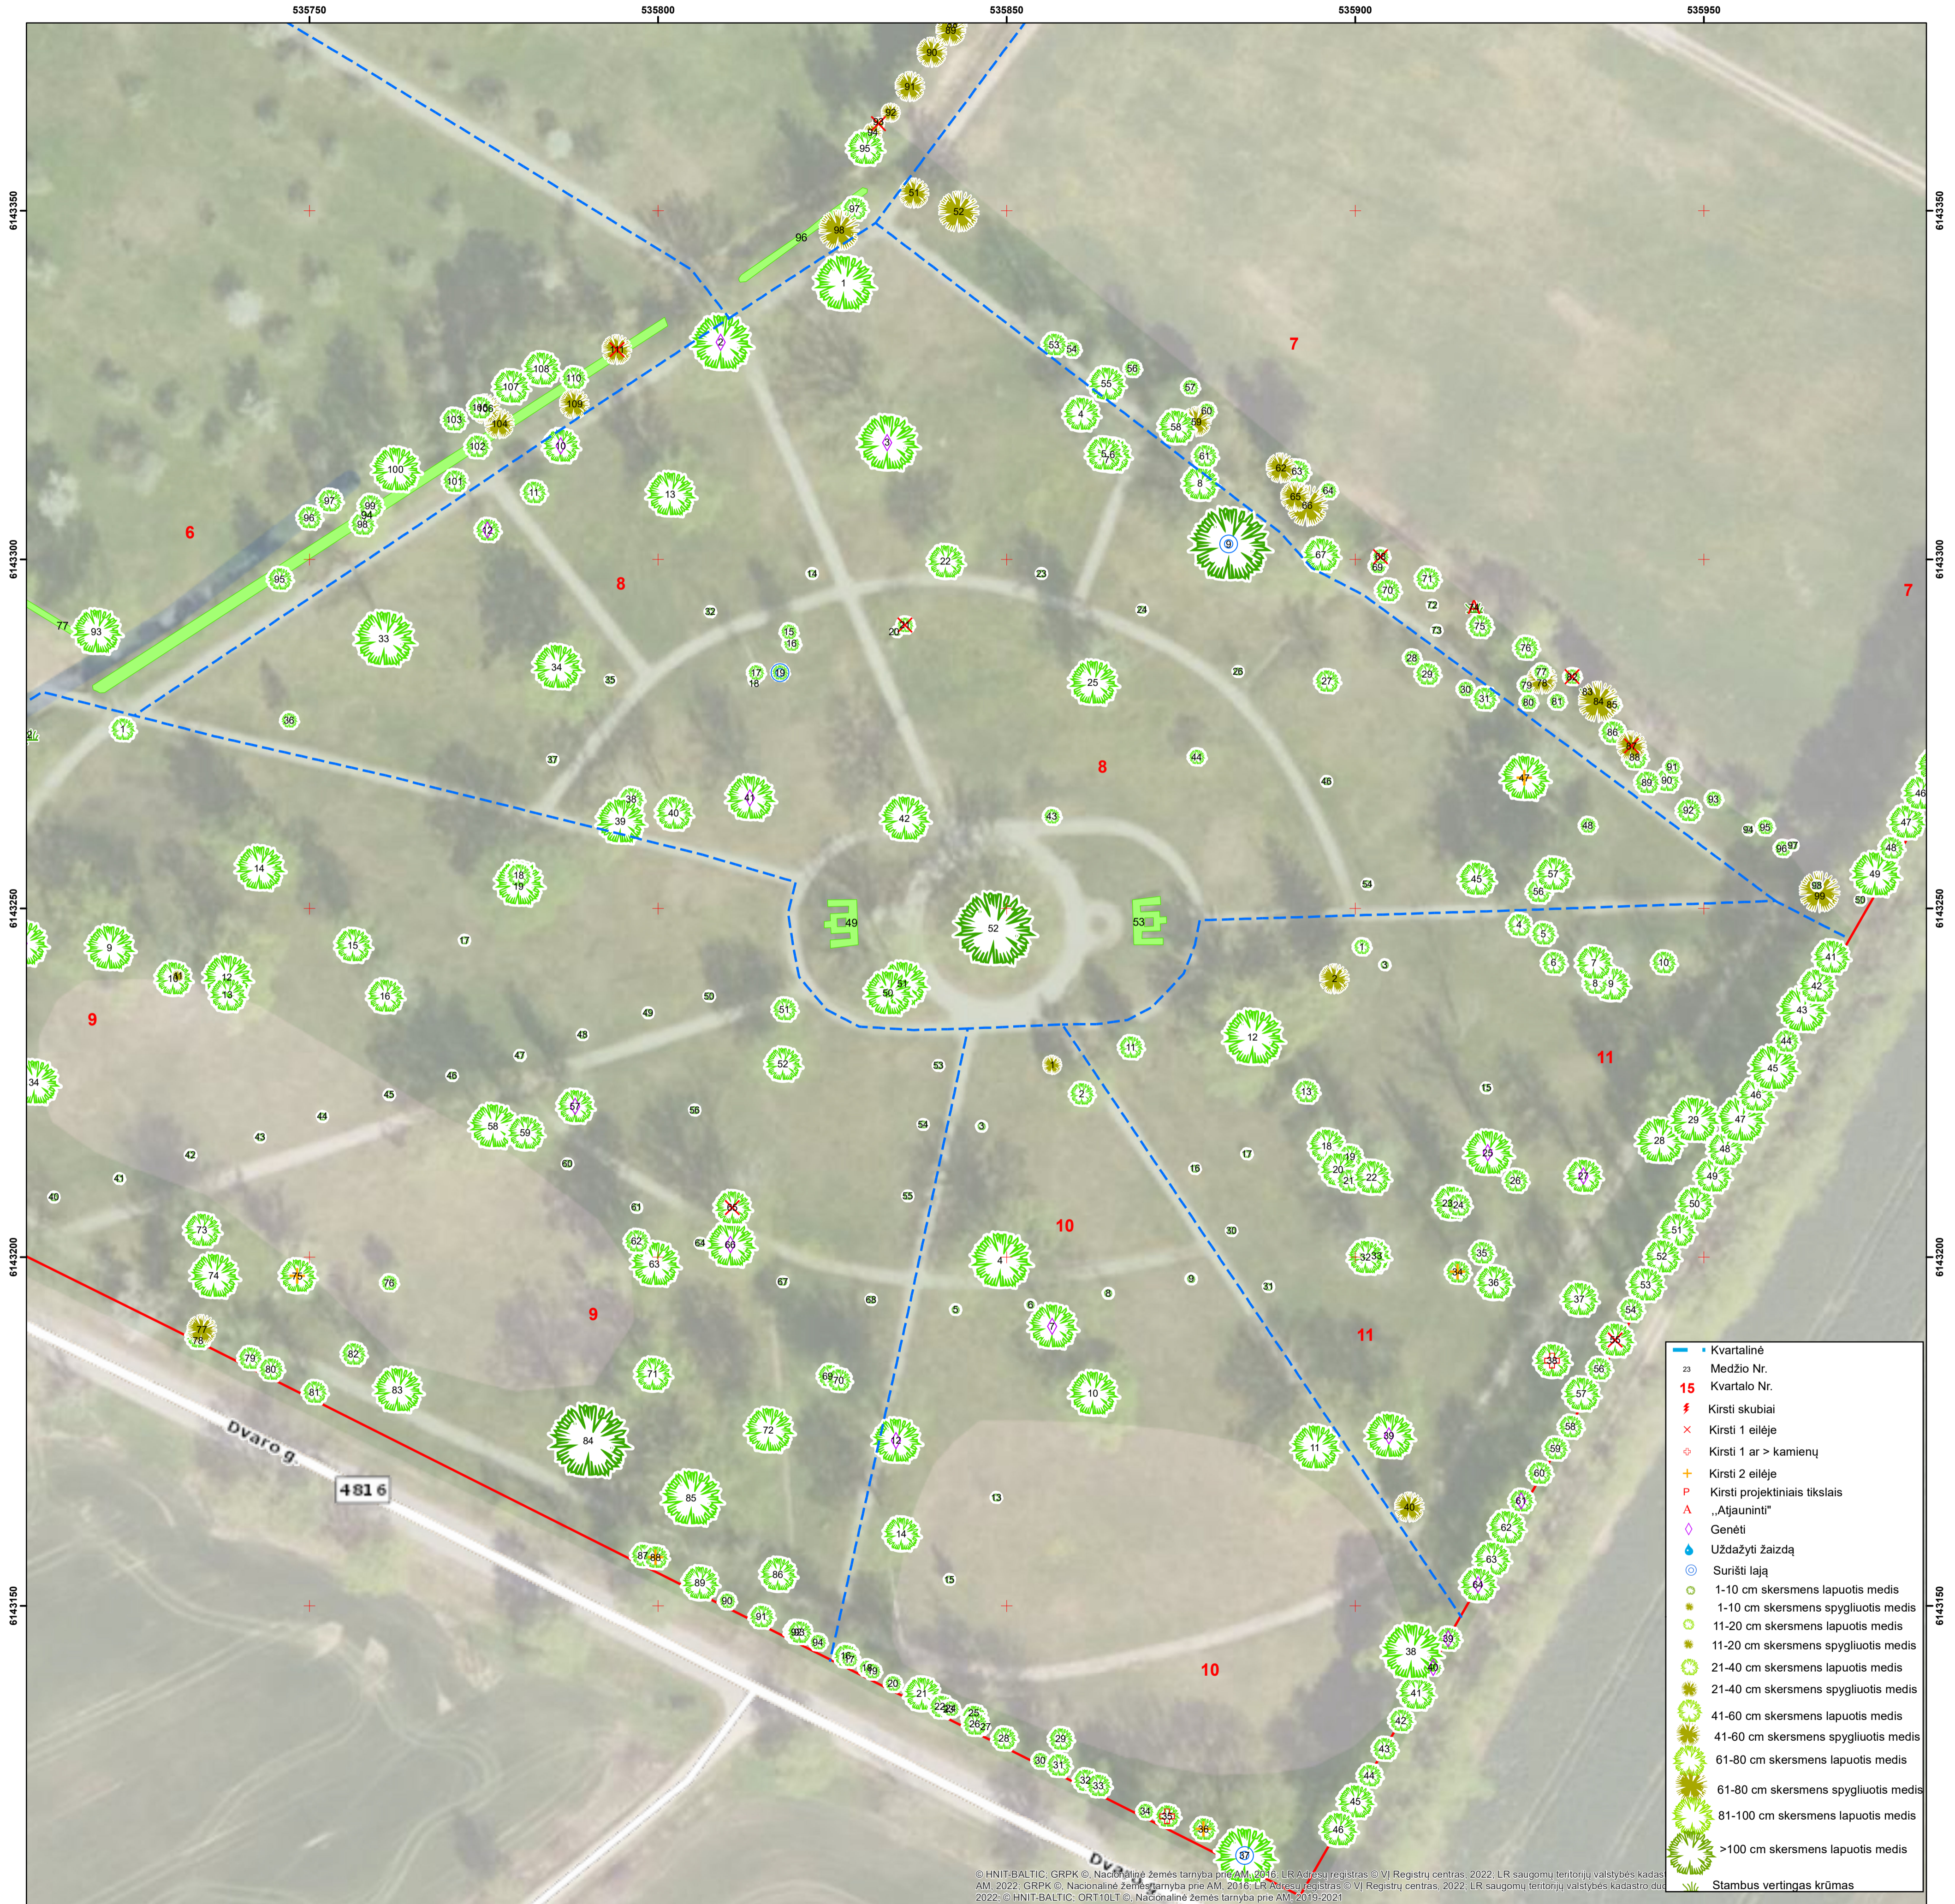

- Kvartalinė
- 23 Medžio Nr.
- 15 Kvartalo Nr.
- ⚡ Kirsti skubiai
- ✕ Kirsti 1 eilėje
- ⊕ Kirsti 1 ar > kamienų
- ⊕ Kirsti 2 eilėje
- P Kirsti projektiniais tikslais
- A „Atjauninti“
- ◇ Genėti
- ⚡ Uždažyti žaizdą
- ⊕ Surišti lają
- ⊙ 1-10 cm skersmens lapuotis medis
- ⊙ 1-10 cm skersmens spygliuotis medis
- ⊙ 11-20 cm skersmens lapuotis medis
- ⊙ 11-20 cm skersmens spygliuotis medis
- ⊙ 21-40 cm skersmens lapuotis medis
- ⊙ 21-40 cm skersmens spygliuotis medis
- ⊙ 41-60 cm skersmens lapuotis medis
- ⊙ 41-60 cm skersmens spygliuotis medis
- ⊙ 61-80 cm skersmens lapuotis medis
- ⊙ 61-80 cm skersmens spygliuotis medis
- ⊙ 81-100 cm skersmens lapuotis medis
- ⊙ >100 cm skersmens lapuotis medis
- ⊙ Stambus vertingas krūmas

© HNIT-BALTIC, GRPK © Nacionalinė žemės tarnyba prie AM, 2016, LR Adresų registras © VI Registrų centras, 2022, LR saugomų teritorijų valstybės kadastras © AM, 2022, GRPK © Nacionalinė žemės tarnyba prie AM, 2016, LR Adresų registras © VI Registrų centras, 2022, LR saugomų teritorijų valstybės kadastras © HNIT-BALTIC, ORT10LT © Nacionalinė žemės tarnyba prie AM, 2019-2021



M 1 : 500



UAB „Želdynų vizija“, 2025
Projekto vadovas dr. Julius Bačkaitis