


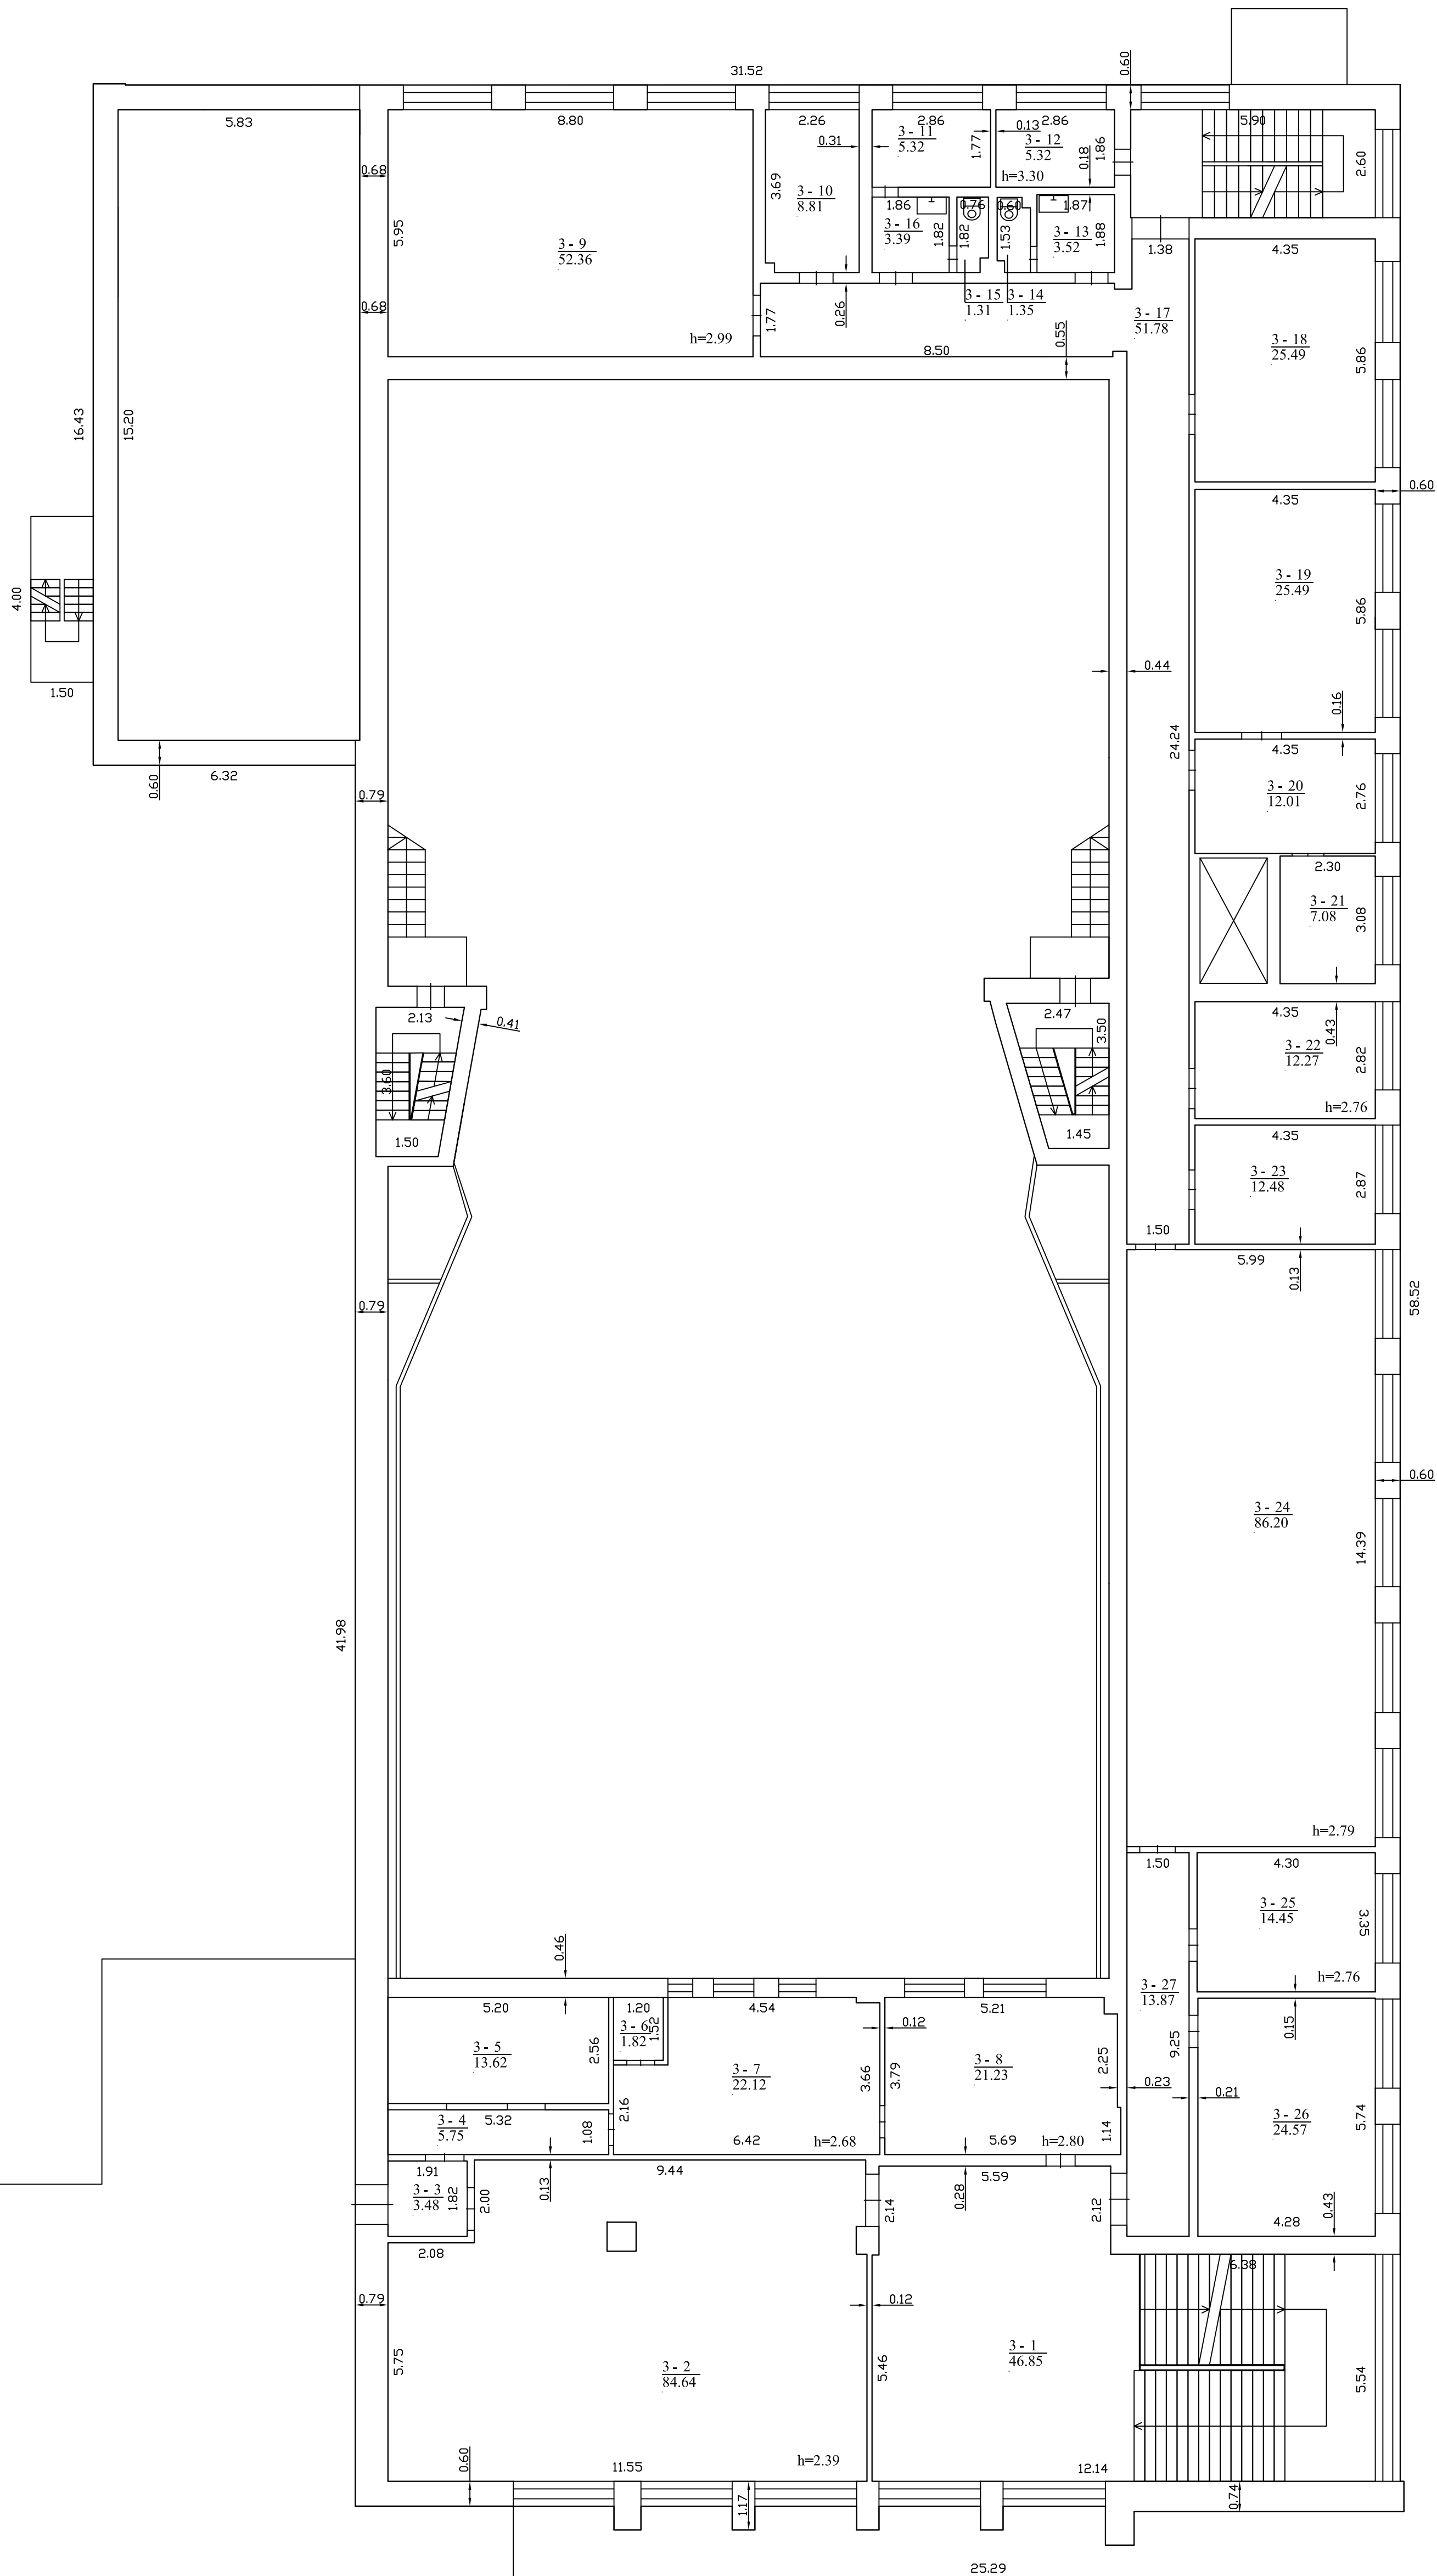

1067226971

# III aukšto planas



|                              |  |                                                 |  |
|------------------------------|--|-------------------------------------------------|--|
| REAS                         |  | UAB "Relas"                                     |  |
| Paviršius                    |  | Punkto g. 21, Miestelis, 86030955 info@relas.lt |  |
| Geodezijos                   |  | K. V. P. Nr. 25.3.10.14                         |  |
| V. paviršius                 |  | Paralau                                         |  |
| G. Sankovskas                |  | Data                                            |  |
| Trečio aukšto planas         |  | 2016-10-12                                      |  |
| Ukmergės r. sav. Ukmergės m. |  | 1:100                                           |  |
| Kauno g. 8                   |  | A.V.                                            |  |
| Sudarytas pagal 2016-10-12   |  | Paviršius pažymėjimas                           |  |
| kadastro planas              |  | planas                                          |  |
| H.Cip                        |  |                                                 |  |