


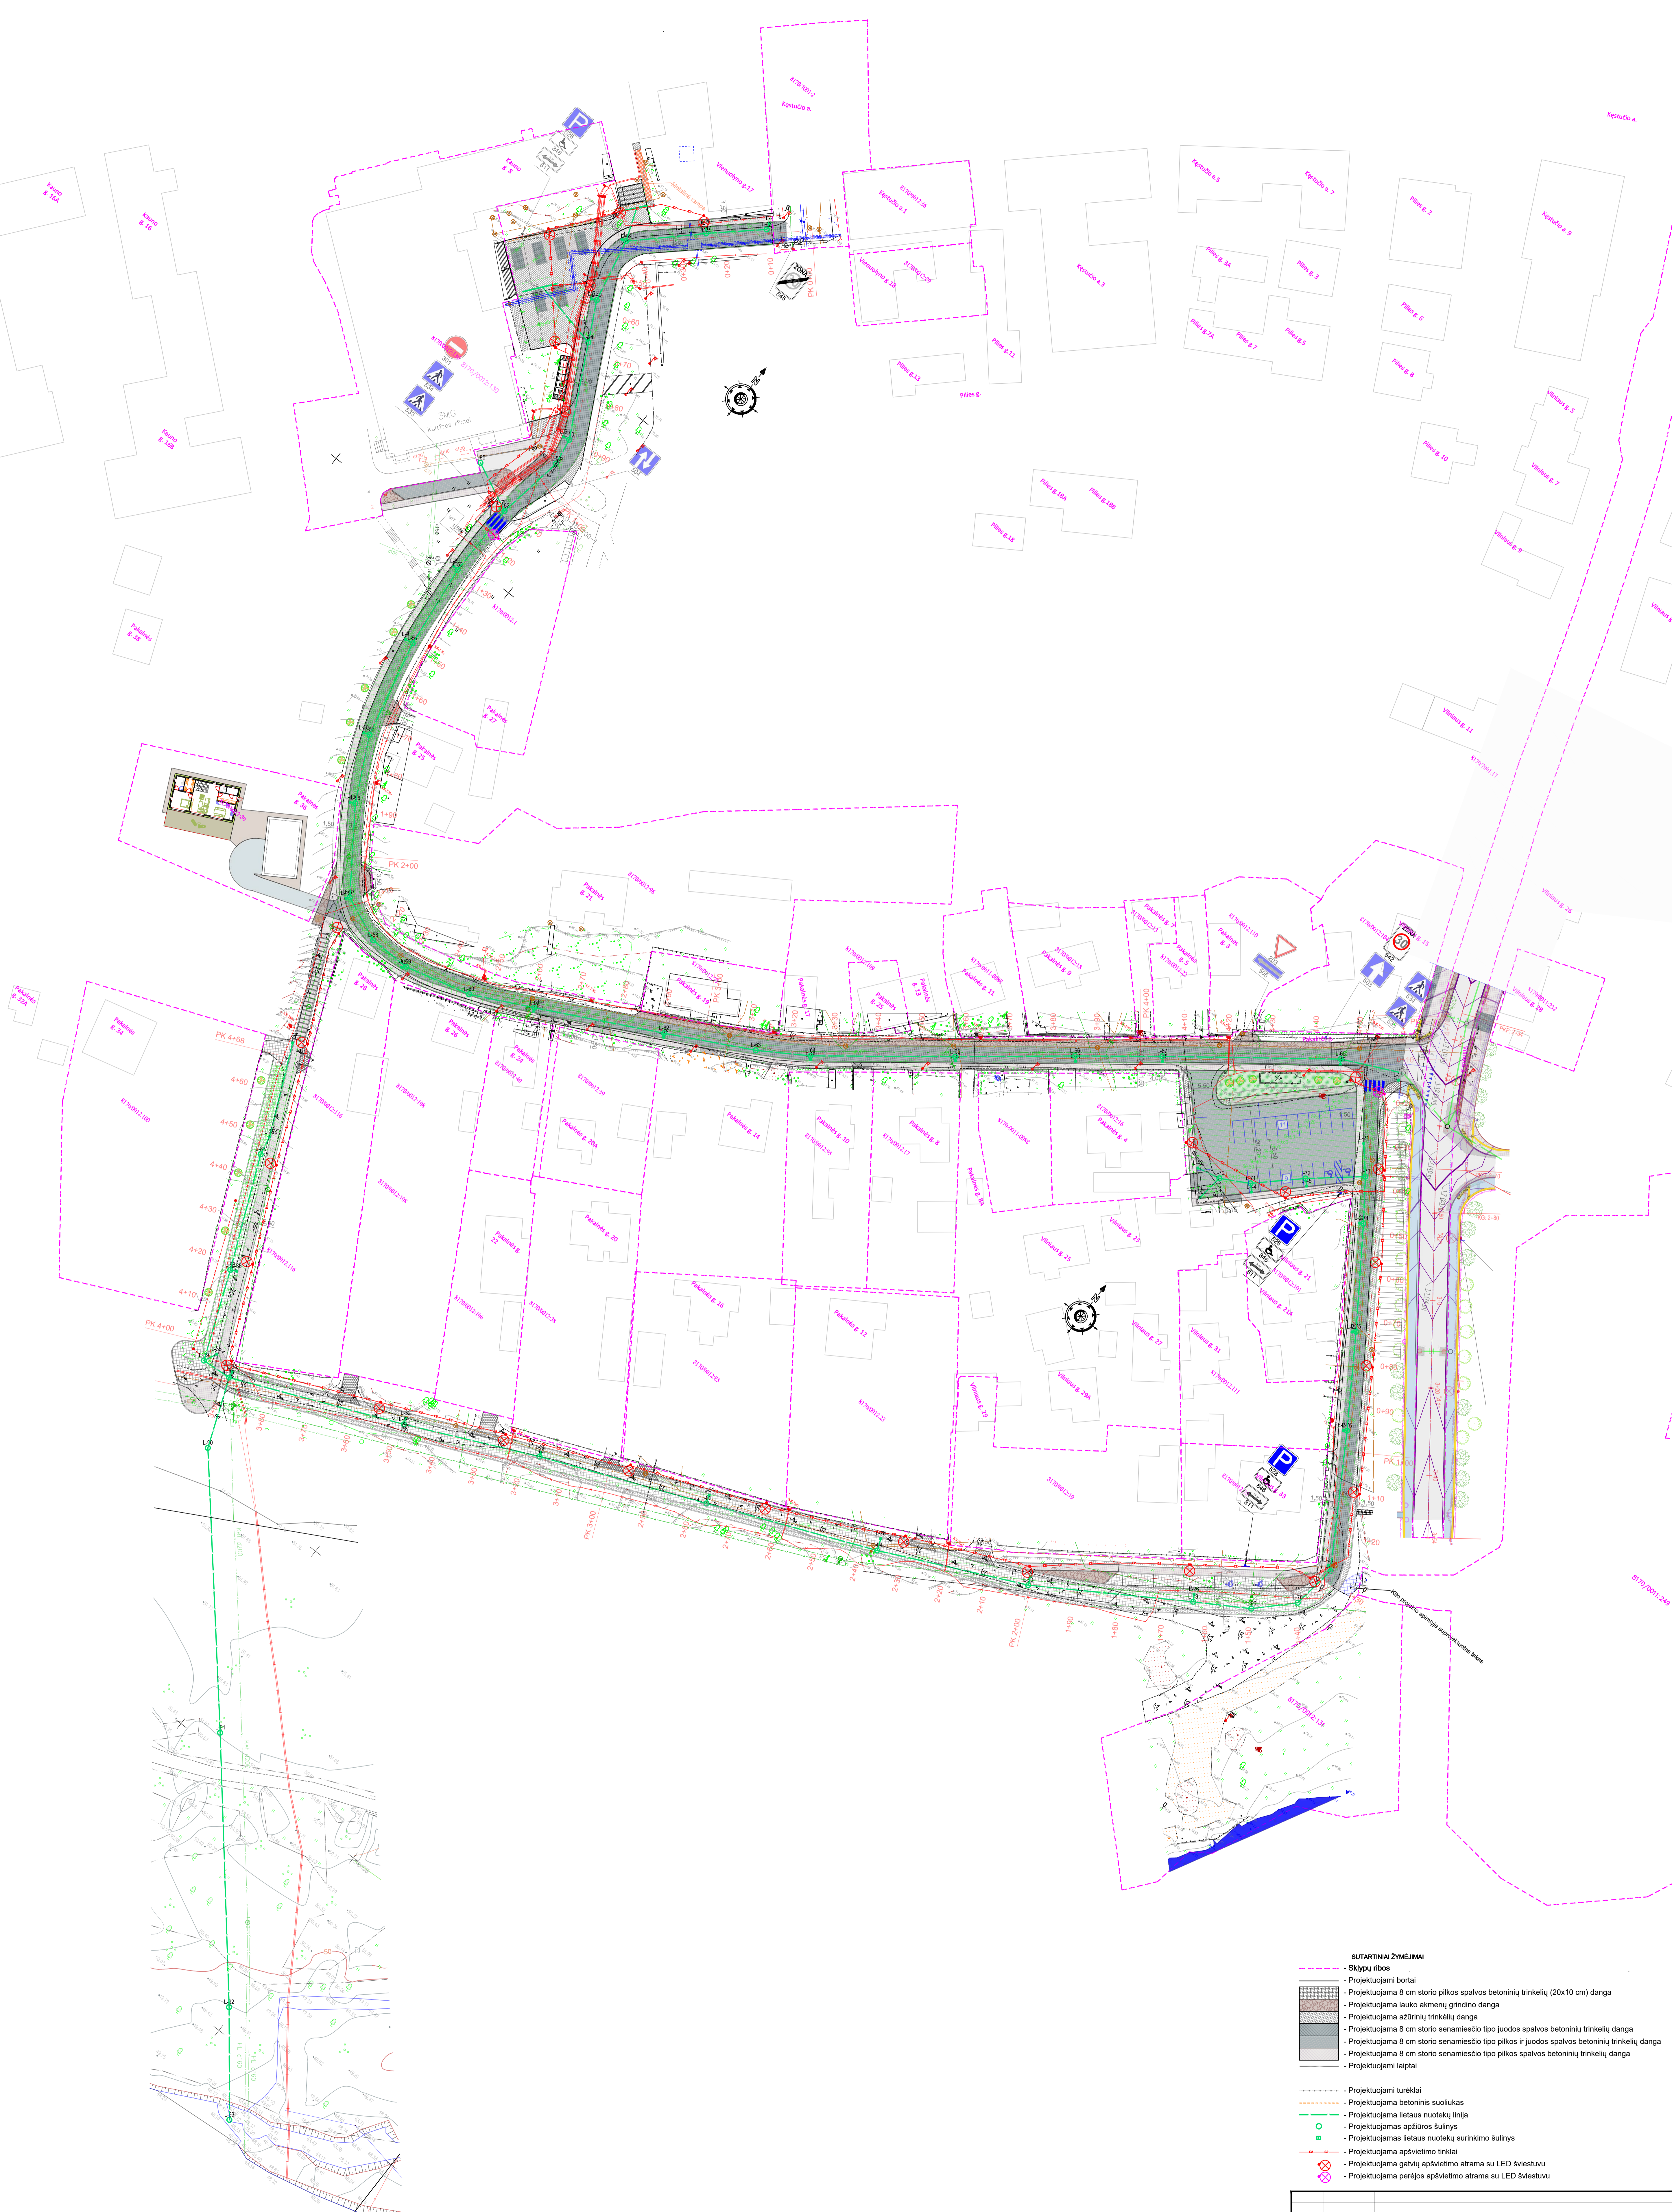

- SUTARTINIAI ŽYMĖJIMAI**
- Sklypų ribos
 - Projektuojami bortai
 - Projektuojama 8 cm storio pilkos spalvos betoninių trinkelų (20x10 cm) danga
 - Projektuojama lauko akmenų grindinio danga
 - Projektuojama azūrinų trinkelų danga
 - Projektuojama 8 cm storio senamiesčio tipo juodos spalvos betoninių trinkelų danga
 - Projektuojama 8 cm storio senamiesčio tipo pilkos ir juodos spalvos betoninių trinkelų danga
 - Projektuojami laiptai
 - Projektuojami turėklai
 - Projektuojama betoninis suoliukas

| | | |
|----------------------|-----------------------------|--|
| 0 | 2022-01 | Statybos leidimui gauti |
| Laida | Išleidyto data | Laidos statusas: Keitimo priedžiai (jei taikoma) |
| Kval. gatv. šok. Nr. | 7ANDAS | Susisiekimo komunikacijų paskirties statinio Pakeičiai gatvės su prielgomis, įrengiant paviršinių lietus nuotekų tinklus, Ukmergės mieste rekonstravimas |
| 37471 | SPDV Tadas Jančiauskas | Braižo pavardas: |
| LT | Ukmergės rajono savivaldybė | Braižo žymė: |
| | | Dangų planas M 1:500 |
| | | Lapas |
| | | Lapų |
| | | 0 |
| | | 1 |
| | | 1 |



- SUTARTINAI ŽYMĖJAMI**
- Sklypų ribos
 - Projektuojami bortai
 - Projektuojama 8 cm storio pilkos spalvos betoninių trinkelų (20x10 cm) danga
 - Projektuojama lauko akmenų grindinio danga
 - Projektuojama azbitinių trinkelų danga
 - Projektuojama 8 cm storio senamesnio tipo juodos spalvos betoninių trinkelų danga
 - Projektuojama 8 cm storio senamesnio tipo pilkos ir juodos spalvos betoninių trinkelų danga
 - Projektuojama 8 cm storio senamesnio tipo pilkos spalvos betoninių trinkelų danga
 - Projektuojami laiptai
 - Projektuojami turėkliai
 - Projektuojama betoninis suoliukas
 - Projektuojama lietaus nuotekų linija
 - Projektuojamas apšvičios šulimis
 - Projektuojamas lietaus nuotekų surinkimo šulimis
 - Projektuojama apšvietimo tinklai
 - Projektuojama gatvių apšvietimo atrama su LED šviestuvu
 - Projektuojama perėjos apšvietimo atrama su LED šviestuvu

| | | |
|----------------------|-----------------------------|---|
| 0 | 2022-04 | Statybos leidimų gauti |
| Laida | Išleidimo data | Laidos statusas: Keitimo priežastis (jei taikoma) |
| Kval. patv. dok. Nr. | 37471 | SPDV Tadas Jančiauskas |
| LT | Ukmergės rajono savivaldybė | 61-332/2021-PP-02 |