

STATYBOS PROJEKTO PROJEKTINIAI PASŪLYMAI

DOKUMENTŲ SUDĖTIES ŽINIARAŠTIS

IL. NR.	PROJEKTO DALIES ŽYMĖJIMAS	LAIDA	PROJEKTO DALIES PAVADINIMAS	PROJEKTO DALIES RENGĖJAS
1	2	3	4	5
1	VLN34A-BA-AB	0	Projektinių pasiūlymų bendroji dalis	MB Aukščiau debesų

2026				VIEŠUMUI; STATYBĄ LEIDŽIANČIAM DOKUMENTUI GAUTI;	
Data				KEITIMŲ PAVADINIMAS (PRIEŽASTIS)	
Atestato Nr.	MB Aukščiau debesų Purių 12, Kairiai, Šiaulių r.sav., Tel.: +37068240021 rasa.puziniene@auksciaudebesu.lt			INŽINERINIŲ TINKLŲ STATINIŲ PASKIRTIES GRUPĖS, RYŠIŲ (TELEKOMUNIKACIJŲ) TINKLŲ PASKIRTIES STATINIO (RYSIO BOKŠTO), UKMERGĖS R. SAV., VIDIŠKIŲ SEN., KURĖNŲ K. STATYBOS PROJEKTAS	
A1004	PV	Rasa Puzinienė		TECHNINIO DARBO PROJEKTO DOKUMENTŲ SUDĖTIES ŽINIARAŠTIS	LAIDA
					0
LT	UAB TELE2 Upės g. 23, LT-08128 Vilnius			VLN34A-BA-AB-DSŽ	LAPAS
					LAPŲ
					1
					1

BENDROJI DALIS
2. DOKUMENTŲ SUDĖTIES ŽINIARAŠTIS

EIL. NR.	PAVADINIMAS	INDEKSAS	VISO PUSLA- PIŲ	PUSLA- PIO NR.
1	2	3	4	5

1.	TECHNINIO DARBO PROJEKTO DOKUMENTŲ SUDĖTIES ŽINIARAŠTIS	VLN34A-BA-AB-DSŽ	1	2
2.	BENDROSIOS DALIES DOKUMENTŲ SUDĖTIES ŽINIARAŠTIS	VLN34A-BA-AB-DSŽ	2	3-5
3.	BENDRIEJI STATINIO RODIKLIAI	VLN34A-BA-AB-BSR	2	6
4.	PRIVALOMŲJŲ DOKUMENTŲ IR PAGRINDINIŲ NORMATYVINIŲ DOKUMENTŲ SĄRAŠAS	VLN34A-BA-AB-PNDS	1	7,8
5.	PROJEKTAVIMO UŽDUOTIS		1	9
6.	DĖL PROGRAMINĖS ĮRANGOS NAUDOJIMO		1	10
7.	SUDERINIMŲ RAŠTU SĄRAŠAS		1	11
8.	BENDROJI DALIS. AIŠKINAMASIS RAŠTAS	VLN34A-BA-AB-SRS	10	12-21
8.1.	BENDROJI DALIS	VLN34A-BA-AB-AR		12
8.1.1.	Įvadas			12
8.1.2.	Specialieji reikalavimai			12
8.1.3.	Prisijungimo prie susisiekimo komunikacijų sąlygos			13
8.1.4.	Teritorijų planavimo dokumentai.			14
8.1.5.	Su projekto įgyvendinimu susijusi būtina viešosios infrastruktūros plėtra			15
8.1.6.	Ryšių (telekomunikacijų) tinklų, neypatingų statinių projektavimas ir statyba grindžiami šiais įstatymais			15
8.1.7.	Vadovaujantis LR specialiųjų žemės naudojimo sąlygų įstatymo nustatoma Kitų elektroninių ryšių infrastruktūros objektų apsaugos zona			16
8.1.8.	Architektūrinės išraiškos priemonės.			16
8.1.9.	Kiti reikalavimai. Specialiosios žemės naudojimo sąlygos.			16
8.1.10.	Trečiųjų asmenų interesai.			16
8.1.11.	Su projekto įgyvendinimu susijusi būtina viešosios infrastruktūros plėtra.			16
8.1.12.	Visuomenės informavimas.			17
8.1.12.	Statybinės atliekos			17
8.2.	RYŠIO BOKŠTAS.			17

2026	VIEŠUMUI; STATYBĄ LEIDŽIANČIAM DOKUMENTUI GAUTI;			
Data	KEITIMŲ PAVADINIMAS (PRIEŽASTIS)			
Atestato Nr.	MB Aukščiau debesų Purių 12, Kairiai, Šiaulių r.sav., Tel.: +37068240021 rasa.puziniene@auksciaudebesu.lt			INŽINERINIŲ TINKLŲ STATINIŲ PASKIRTIES GRUPĖS, RYŠIŲ (TELEKOMUNIKACIJŲ) TINKLŲ PASKIRTIES STATINIO (RYŠIO BOKŠTO) UKMERGĖS R. SAV., VIDIŠKIŲ SEN., KURĖNŲ K. STATYBOS PROJEKTAS
A1004	PV	Rasa Puzinienė		LAIDA
A1004	PDV	Rasa Puzinienė		
LT	UAB TELE2 Upės g. 23, LT-08128 Vilnius		VLN34A-BA-AB-DSŽ	LAPAS 1 LAPŲ 3

8.2.1.	Pagrindiniai bokšto parametrai			17
8.2.2.	Bokšto konstrukcijos			17
8.2.3.	Ryšio bokšto įžeminimas ir žaibosauga			17
8.2.4.	Apsaugos nuo kritimo sistema			17
8.2.5.	Ryšių bokšto apsauga			18
8.3.	ELEKTROS TIEKIMAS			18
8.4.	RYŠIŲ ĮRANGOS SPINTOS			18
8.5.	SKLYPO PLANO SPRENDINIAI. STATYBOS SKLYPO TVARKYMAS			18
8.5.1.	Objekto statybos vietos sąlygos			18
8.5.2.	Projektuojamo objekto aikštelės vietovės trumpa charakteristika			18
8.5.3.	Projektuojamas objektas			18
8.5.4.	Projektuojamų statinių sąrašas			18
8.5.5.	Inžineriniai - geologiniai tyrimai			18
8.5.6.	Privažiavimas			18
8.5.7.	Priešgaisrinė sauga			18
8.5.8.	Melioracinės sistemos			19
8.6.	ANTENOS			19
8.7.	APŠVIETIMAS			19
8.8.	STATYBOS AIKŠTELĖS PARUOŠIAMIEJI DARBAI. ŽEMĖS DARBAI.			19
8.9.	GEOLOGINIAI IR HIDROGEOLOGINIAI TYRIMAI			20
8.10.	DARBŲ SAUGOS REIKALAVIMAI			20
8.11.	TECHNINIO DARBO PROJEKTO SPRENDINIŲ PASEKMIŲ VERTINIMAS. POVEIKIS APLINKAI			20
8.11.1.	Sprendimų įgyvendinimo poveikis planuojamos teritorijos oro kokybei			20
8.11.2.	Sprendinių įgyvendinimo poveikis planuojamos teritorijos paviršinių ir požeminių vandenių kokybei			20
8.11.3.	Sprendinių įgyvendinimo poveikis dirvožemio ištekliais ir žemės ūkio naudmenoms			20
8.11.4.	Sprendinių įgyvendinimo poveikis ekosistemai ir biologinei įvairovei			20
8.11.5.	Sprendinių įgyvendinimo poveikis saugomos gamtos vertybėms			20
8.11.6.	Sprendinių įgyvendinimo poveikis gamtinei ir rekreacinei aplinkai			20
8.11.7.	Sprendinių įgyvendinimo poveikis kraštovaizdžio ekologinei pusiausvyrai			20
8.11.8.	Sprendinių įgyvendinimo poveikis kraštovaizdžio estetinei kokybei			20
8.11.9.	Sprendinių įgyvendinimo poveikis kultūros paveldo objektams			20
8.11.10.	Atliekos			20
8.11.11.	Higieniniu aspektu			20
10.	GRAFINĖ DALIS		1	22

10.1.	Ryšio bokšto statybos lokacija	VLN34A-BA-AB_B-01	1	22
10.2.	Ukmergės rajono savivaldybės teritorijos bendrojo plano, pagrindinio brėžinio ištrauka su nurodyta projektuojamo ryšių (telekomunikacijų) tinklų statinio ryšio bokšto vieta	VLN34A-BA-AB_B-02	1	23
10.3.	Ukmergės rajono savivaldybės teritorijos bendrojo plano, inžinerinės infrastruktūros brėžinio ištrauka su nurodyta projektuojamo ryšių (telekomunikacijų) tinklų statinio ryšio bokšto vieta	VLN34A-BA-AB_B-03	1	24
10.4.	Preliminari statybos vietos schema	VLN34A-BA-AB_B-04	1	25
10.5.	Statybos sklypo aplinkos sutvarkymo ir nužymėjimo planas M1:500	VLN34A-BA-AB_B-05	1	26
10.6.	Projektuojama nuovaža	VLN34A-BA-AB_B-06	1	27
10.7.	Suvestinis sklypo inžinerinių tinklų planas M1:500	VLN34A-BA-AB_B-07	1	28
10.8.	Bazinės stoties aikštelės planas	VLN34A-BA-AB_B-08		29
10.9.	Bendras bokšto vaizdas	VLN34A-BA-AB_B-09	1	30
	Priedai		1	31
1	Specialieji reikalavimai 2026-06-09 Nr. SRD-27-260609-000; Architektūros sąlygos 2026-06-08 Nr. SARD-27-260608-00045		1	32-35
2	Dėl prisijungimo prie susisiekimo komunikacijų sąlygų išdavimo. Prisijungimo sąlygos Nr. PS-16		1	36,37

VLN34A-BA-AB-DSŽ	LAPAS	LAPŲ
	3	3

**4. PRIVALOMŲJŲ DOKUMENTŲ IR PAGRINDINIŲ NORMATYVINIŲ DOKUMENTŲ, KURIAIS VADOVAUJANTIS PARENGTAS
TECHNINIS DARBO PROJEKTAS SĄRAŠAS**

PRIVALOMI DOKUMENTAI

- Projektavimo užduotis techniniam darbo projektui rengti
- VĮ Registrų centras. Nekilnojamo turto registro centrinio duomenų banko išrašas. Žemės sklypo unikalus Nr. 4400-0033-5093; Kadastrinis Nr. 8150/0002:186 Rečionių k.v.; Registro Nr. 44/23917.
- Įsakymas paskirti projekto vadovu Rasą Puzinienę. Atestatas Nr. A 1004

TEISĖS AKTAI IR NORMINIAI DOKUMENTAI, ĮSTATYMAI, LRV NUTARIMAI, LR AM ĮSAKYMAI :

Lietuvos Respublikos civilinis kodeksas
Lietuvos Respublikos statybos įstatymas
Lietuvos Respublikos aplinkos apsaugos įstatymas
Lietuvos Respublikos viešųjų pirkimų įstatymas
Standartizacijos įstatymas

PAGRINDINIAI NORMATYVINIAI DOKUMENTAI

- | | | |
|-----------|--|--|
| 1 | <u>STR 1.01.02:2016</u> | „Normatyviniai statybos techniniai dokumentai“ |
| 2 | <u>STR 1.01.03:2017</u> | „Statinių klasifikavimas“ |
| 3 | <u>STR 1.01.04:2015</u> | „Statybos produktų, neturinčių darnių techninių specifikacijų, eksploatacinių savybių pastovumo vertinimas, tikrinimas ir deklaravimas. Bandymų laboratorijų ir sertifikavimo įstaigų paskyrimas. Nacionaliniai techniniai įvertinimai ir techninio vertinimo įstaigų paskyrimas ir paskelbimas“ |
| 4 | <u>STR 1.01.03:2017</u> | „Statinio statybos rūšys“ |
| 5 | <u>STR 1.02.01:2017</u> | „Statybos dalyvių atestavimo ir teisės pripažinimo tvarkos aprašas“ |
| 6 | <u>STR 1.03.01:2016</u> | „Statybiniai tyrimai. Statinio avarija“ |
| 7 | <u>STR 1.04.02:2011</u> | „Inžineriniai geologiniai ir geotechniniai tyrimai“ |
| 9 | <u>STR 1.04.04:2017</u> | „Statinio projektavimas, projekto ekspertizė“ |
| 10 | <u>STR 1.05.01:2017</u> | „Statybą leidžiantys dokumentai. Statybos užbaigimas. Statybos sustabdymas. Savavališkos statybos padarinių šalinimas. Statybos pagal neteisėtai išduotą statybą leidžiantį dokumentą padarinių šalinimas“ |
| 11 | <u>STR 1.06.01:2016</u> | „Statybos darbai. Statinio statybos priežiūra“ |
| 12 | <u>STR 1.07.03:2017</u> | „Statinių techninės ir naudojimo priežiūros tvarka. Naujų nekilnojamojo turto kadastro objektų formavimo tvarka“ |
| 13 | <u>STR 1.12.06:2002</u> | Statinio naudojimo paskirtis ir gyvavimo trukmė |
| 14 | <u>STR 2.01.01(1):2005</u> | Esminis statinio reikalavimas. Mechaninis atsparumas ir pastovumas |
| 15 | <u>STR 2.01.01(2):1999</u> | Esminiai statinio reikalavimai. Gaisrinė sauga |
| 16 | <u>STR 2.01.01(3):1999</u> | Esminiai statinio reikalavimai. Higiena, sveikata, aplinkos apsauga |
| 17 | <u>STR 2.01.06:2009</u> | Statinių apsauga nuo žaibo. Išorinė statinių apsauga nuo žaibo |
| 18 | <u>STR 2.05.03:2003</u> | Statybinių konstrukcijų projektavimo pagrindai. |
| 24 | <u>STR 2.05.04:2003</u> | Poveikiai ir apkrovos. |
| 25 | <u>STR 2.05.05:2005</u> | Betoninių ir gelžbetoninių konstrukcijų projektavimas |
| 26 | <u>STR 2.05.08:2005</u> | Plieninių konstrukcijų projektavimas. Pagrindinės nuostatos |
| 27 | <u>STR 2.05.21:2016</u> | Geotechninis projektavimas. Bendrieji reikalavimai. |
| 28 | <u>STR 2.06.04:2014</u> | Gatvės ir vietinės reikšmės keliai. Bendrieji reikalavimai. |
| 29 | <u>STR 2.07.01:2003</u> | Vandentiekis ir nuotekų šalintuvai. Pastato inžinerinės sistemos. Lauko inžineriniai tinklai. |

2026		STATYBĄ LEIDŽIANČIAM DOKUMENTUI GAUTI; STATYBAI		
Data		KEITIMŲ PAVADINIMAS (PRIEŽASTIS)		
Atestato Nr.	MB Aukščiau debesų Purių 12, Kairiai, Šiaulių r.sav., LT-80109 Tel.: +37068240021 rasa.puziniene@auksciaudebesu.lt		INŽINERINIŲ TINKLŲ STATINIŲ PASKIRTIES GRUPĖS, RYSIŲ (TELEKOMUNIKACIJŲ) TINKLŲ PASKIRTIES STATINIO (RYSIO BOKŠTO), UKMERGĖS R. SAV., VIDIŠKIŲ SEN., KURĖNŲ K. STATYBOS PROJEKTAS	
A1004	PV	Rasa Puzinienė	BENDROSIOS DALIES PRIVALOMŲJŲ DOKUMENTŲ IR PAGRINDINIŲ NORMATYVINIŲ DOKUMENTŲ, KURIAIS VADOVAUJANTIS PARENGTAS TECHNINIS DARBO PROJEKTAS SĄRAŠAS	LAIDA
A1004	PDV	Rasa Puzinienė		0
LT	UAB TELE2 Upės g. 23, LT-08128 Vilnius		VLN34A-BA-01-AB-PNDS	LAPAS
				LAPŲ
				1
				2

- 30** 2015-10-30 įsak. Nr. A1-614 Darbuotojų apsaugos nuo elektromagnetinių laukų keliamos rizikos nuostatai.
- 31** 2012-08-10 Nr. V-240 Darbuotojų saugos ir sveikatos instrukcijų rengimo ir instruktavimo tvarka 2005-04-20 Nr.1-107 LR Vyriausiojo valstybinio darbo inspektoriaus įsakymas „Dėl darbuotojų saugos ir sveikatos instrukcijų rengimo ir darbuotojų, darbdavių susitarimu pasiųstų laikinam darbui į įmonę iš kitos įmonės, instruktavimo tvarkos aprašo patvirtinimo
- 32** 2008-01-15 Nr.A1-22/D1-34 Darboviečių įrengimo statybvietėse nuostatai

VLN34A-BA-AB-PNDS	LAPAS	LAPŲ
	2	2

PROJEKTAVIMO UŽDUOTIS
Statinio statybos techniniam darbo projektui parengti

- | | |
|---|--|
| 1. Statinio pavadinimas | INŽINERINIŲ TINKLŲ STATINIŲ PASKIRTIES GRUPĖS, RYŠIŲ (TELEKOMUNIKACIJŲ) TINKLŲ PASKIRTIES STATINIO (RYŠIO BOKŠTO) UKMERGĖS R. SAV., VIDIŠKIŲ SEN., KURĖNŲ K. STATYBOS PROJEKTAS |
| 2. Statinio adresas | Ukmergės r. sav., Vidiškių sen., Kurėnų k.
Kadastrinis Nr. 8150/0002:186 Rečionių k. v.;
Sklypo unikalus Nr. 4400-0033-5093;
Sklypo Reg. Nr. 44/23917 |
| 3. Statinio kategorija | YPATINGAS STATINYS |
| 4. Statybos rūšis | Ypatingas statinys (H-60,25 m) Nauja statyba |
| 5. Statytojas | UAB „TELE2“, Upės g. 23, Vilnius LT-08128 Tel. +370 5 2366300,
reception.lt@Tele2.com |
| 6. Statinio projekto rengimo etapas | Techninis darbo projektas |
| 7. Statinio grupės sudėtis | 7.1. 60, 25 m aukščio telekomunikacijų bokštas
7.2. GSM ryšių spintos
7.4. Aikštelė aptverta plieno 3D tinklo tvora
7.6. Užstatyta žemės sklypo dalis iki 100 m² |
| 8. Projektavimo paslaugų apimtis | 8.1. Atlikti 60, 25 m aukščio ryšio bokšto konstrukcinės dalies projektą
8.2. Pritaikyti kartotines ryšio įrangos pintas
8.3. Atlikti pagrindo geotechninius tyrinėjimus
8.4. Atlikti sklypo plano projektą
8.5. Atlikti ryšio bokšto architektūrinę dalį
8.6. Atlikti statybos organizavimo projektą |
| 9. Kitos sąlygos | 9.1. Atlikti projekto viešumo procedūras
9.2. Projekto dalies sprendinius derinti su išdavusiomis sąlygoms organizacijomis |
| 10. Užsakovo pateikiami duomenys | Inžinerinis topografinis planas M 1:500 |
| 11. Projektuotojas | MB „Aukščiau debesų“, Tilžės 144-63, Šiauliai LT-76350
Buveinė: Purių 12, Kairiai, Šiaulių r.sav.,
Įmonės k. 305676551, PVM m. k. LT100013678917
PV Rasa Puzinienė. Atestatas Nr. A 1004 |
| 12. Pateikiamos projektinės dokumentacijos skaičius | 1 egzemplioriai bylų ir 1 elektroninėje versijoje originaliais formatais |

Pastabos:

- Ši projektinė užduotis yra Sutarties Nr. TAU21F_Bijotai 2026-05-08 neatskiriama dalis.
- MB „Aukščiau debesų“ direktorei, vadovaujantis STR 1.04.04:2017 III skirsnio 18 p., bei LR Statybos įstatymo 16 str., 5p., 1 dalies nuostatomis, pavedama paskirti projekto vadovą.

Statytojo įgaliotas asmuo:
UAB Tele2

Projektuotojas:
MB Aukščiau debesų
Purių 12, Kairiai, Šiaulių r.sav., LT-80109
Tel.: +37068240021
rasa.puziniene@auksciaudebesu.lt
Projekto vadovė Rasa Puzinienė

Vardas, Pavardė, parašas

Vardas, Pavardė, parašas

DĖL PROGRAMINĖS ĮRANGOS NAUDOJIMO

2026-05-12 Nr. 0512-04

Vadovaujantis STR 1.04.04:2017 „Statinio projektavimas, projekto ekspertizė“ 8 priedą 5.6.18 punktą, teikiame informaciją apie projektui parengti naudotą licencijuotą projektavimo programinę įrangą pagal techninio projekto sudedamąsias dalis:

EIL. NR.	PROJEKTO DALIES PAVADINIMAS	PROJEKTO DALIES ŽYMĖJIMAS	PROJEKTO DALIES RENGĖJAS	NAUDOJAMA PROGRAMINĖ ĮRANGA
1	2	3	4	5
1	Bendroji, sklypo plano, architektūrinės dalis	AB	MB Aukščiau debesų	AutoCAD LT 2009 SLM Nuolatinė licencija Serijos Nr. 390-40455972; PDF Architect Professional Plan UQHXX5FP GstarCAD 2024 Standalone licencija Nr. 9E01-E707-0000-0200-BE55-7D2E-6509-0401

Projekto vadovė, Architektė

Rasa Puzinienė

7. SUDERINIMŲ RAŠTU SĄRAŠAS

EIL. NR.	ĮMONĖS, INSTITUCIJOS PAVADINIMAS	PAREIGOS	VARDAS PAVARDĖ	DATA	PASTABOS
1	2	3	4	5	6
1	Transporto kompetencijų agentūra	Civilinės aviacijos departamento Aerodromų skyriaus patarėjas	A. S.	2026-06-10	Nr. 10-506 į 2026-06-08 Nr. SD-31532. (Žiūr.: Rašytiniai pritarimai projektui)
2	Lietuvos kariuomenė	Vadas	Gen. R. V.	2026-07-31	NR. KVS-311 Dėl ryšių (telekomunikacijų) tinklo bokštų statinių statybos derinimo, į 2026-06-08 (Žiūr.: Rašytiniai pritarimai projektui)
3	Statytojas UAB „TELE2“	Tinklo planavimo ir strategijos vadovas	E. S.	2026-08-18	Sklypo planas pasirašytas e-parašu (Žiūr. Kiti dokumentai)
4	NVSC prie SAM	Tauragės departamento Visuomenės sveikatos saugos skyriaus vedėja	G. P.	2026-08-04	Dėl priimtų išvadų radiotechninio objekto radiotechninės dalies projektą ir elektromagnetinės spinduliuotės stebėsenos planą laikyti suderintais pateikimo Nr. (7-11 14.3.6 Mr)2-31999 (Žiūr.: Rašytiniai pritarimai projektui)
5	NVSC prie SAM	Tauragės departamento Užkrečiamųjų ligų valdymo skyriaus vedėja, pavaduojanti Tauragės departamento direktorių	V. M.	2026-08-04	Radiotechninio objekto radiotechninės dalies projekto derinimo pažyma Nr. (7-11 14.3.6 Mr)BSV-5387 (Žiūr.: Rašytiniai pritarimai projektui)
6	NVSC prie SAM	Tauragės departamento Užkrečiamųjų ligų valdymo skyriaus vedėja, pavaduojanti Tauragės departamento direktorių	V. M.	2026-08-04	Elektromagnetinės spinduliuotės stebėsenos plano derinimo pažyma Nr. (7-11 14.3.6 Mr)BSV-5386 (Žiūr.: Rašytiniai pritarimai projektui)
7	Ukmergės rajono savivaldybės administracija	Administracijos direktorė	I. P.	2026-08-06	Dėl savivaldybės infrastruktūros plėtros įmokos apskaičiavimo Nr.51 į 2026-07-15 17-5495
8	NŽT prie ŽŪM	Vyresnioji patarėja	G. V.	2026-08-13	Sutikimas statyti statinius Nr. 26SUT-24379-0001

2026				STATYBĄ LEIDŽIANČIAM DOKUMENTUI GAUTI	
Data				KEITIMŲ PAVADINIMAS (PRIEŽASTIS)	
Atestato Nr.	MB Aukščiau debesų Purienų 12, Kairiai, Šiaulių r.sav., Tel.: +37068240021 rasa.puziniene@auksciaudebesu.lt			INŽINERINIŲ TINKLŲ STATINIŲ PASKIRTIES GRUPĖS, RYŠIŲ (TELEKOMUNIKACIJŲ) TINKLŲ PASKIRTIES STATINIO (RYŠIO BOKŠTO) UKMERGĖS R. SAV., VIDYŠKIŲ SEN., KURĖNŲ K. STATYBOS PROJEKTAS	
A1004	PV	Rasa Puzinienė		SUDERINIMŲ RAŠTU SĄRAŠAS	LAIDA
A1004	PDV	Rasa Puzinienė			0
LT	UAB TELE2 Upės g. 23, LT-08128 Vilnius			VLN34A-BA-BD-SRS	LAPAS
					LAPŲ
					1
					1

BENDROJI DALIS
8. AIŠKINAMASIS RAŠTAS

8.1. BENDROJI DALIS

PAVADINIMAS	INŽINERINIŲ TINKLŲ STATINIŲ PASKIRTIES GRUPĖS, RYŠIŲ (TELEKOMUNIKACIJŲ) TINKLŲ PASKIRTIES STATINIO (RYŠIO BOKŠTO), UKMERGĖS R. SAV., VIDIŠKIŲ SEN., KURĖNŲ K. STATYBOS PROJEKTAS
STATYBOS VIETA	Ukmergės r. sav., Vidiškių sen., Kurėnų k. Kadastrinis Nr. 8150/0002:186 Rečionių k. v.; Sklypo unikalus Nr. 4400-0033-5093; Sklypo Reg. Nr. 44/23917.
STATINIO RŪŠIS	NAUJA STATYBA
STATINIO KATEGORIJA	YPATINGAS STATINYS
STATINIO PASKIRTIS	INŽINERINIAI TINKLAI. RYŠIŲ (TELEKOMUNIKACIJŲ) TINKLAI

Judriojo skaitmeninio radijo ryšio tinklo bazinė stotis projektuojama remiantis UAB TELE2 projektavimo užduotimi.

Projektuojamo objekto paskirtis - elektromagnetinių bangų signalų priėmimas iš aplinkinių judriojo korinio radijo ryšio bazinių stočių ir nešiojamų radijo telefonų bei elektromagnetinių bangų signalų skleidimas tam tikrose dažnių juostose, suformuojant UAB TELE2 judriojo skaitmeninio radijo ryšio GSM tinklą.

Sklypas nuosavybės teise priklauso privačiam asmeniui A.T. ir D.T.

UAB TELE2 statytojo statusas įteisintas sudarius nuomos sutartį 2026-04-27 Nr. VLN34A_Kurėnai.

8.1.1. Įvadas

Pagrindinis techninio darbo projekto tikslas – pritaikyti 60,25 m aukščio tipinių plieninių konstrukcijų telekomunikacijų bokštą numatytame žemės sklype, sumontuoti judriojo skaitmeninio radijo ryšio bazinę stotį ir jos įrangą adresu: Ukmergės r. sav., Vidiškių sen., Kurėnų k.

Projekte numatomas antenų bokšto pastatymo būdas, išorinės įrangos montavimo vietos.

Antenų pastatymo ir tvirtinimo būdai, išorinės įrangos montavimo vietos, kabelinių takų montavimas numatyti atskiru projektu.

Sklypo savininkas įsipareigoja, kad nuomininkas bet kada galės patekti į sklypą, tame tarpe privažiuoti prie nuomojamo sklypo statybos ir eksploatacijos laikotarpiu.

Visi projektiniai dokumentai turi būti išnagrinėti statybos techninės priežiūros. Pakeitimai galimi tik nepabloginant visais atžvilgiais projektinių sprendimų.

Atliekant statybos-montavimo darbus, perkant medžiagas, gaminius ir įrengimus vadovautis statybos techniniais reglamentais, standartais ir kitais norminiais aktais, kurie yra nurodyti ir aprobuoti LR Aplinkos ministerijos "Lietuvos Respublikoje galiojančių statybos verslą tvarkančių aktų ir normatyvinių dokumentų rodyklėje". Tarptautiniai standartai gali būti taikomi, jei medžiagos bei atlikti darbai lygiaverčiai arba aukštesnės kokybės.

8.1.2. Specialieji reikalavimai

Ukmergės r. sav. administracija nustatė specialiuosius reikalavimus 2026-07-08 Nr. SRD-07-260708-00064

Ukmergės r. sav. administracija nustatė specialiuosius reikalavimus architektūrai Nr. SARD-07-260708-00059, 2026-07-08

Saugoma teritorija **Ne**

Kultūros paveldo statinys **Ne**

Kultūros paveldo objekto teritorija **Ne**

Kultūros paveldo vietovė **Ne**

Kultūros paveldo objekto apsaugos zona **Ne**

2026				VIEŠUMUI; STATYBĄ LEIDŽIANČIAM DOKUMENTUI GAUTI;	
Data				KEITIMŲ PAVADINIMAS (PRIEŽASTIS)	
Atestato Nr.	MB Aukščiau debesų Purių 12, Kairiai, Šiaulių r.sav., Tel.: +37068240021 rasa.puziniene@auksciaudebesu.lt			INŽINERINIŲ TINKLŲ STATINIŲ PASKIRTIES GRUPĖS, RYŠIŲ (TELEKOMUNIKACIJŲ) TINKLŲ PASKIRTIES STATINIO (RYŠIO BOKŠTO), UKMERGĖS R. SAV., VIDIŠKIŲ SEN., KURĖNŲ K. STATYBOS PROJEKTAS	
A1004	PV	Rasa Puzinienė		STATINIO NUMERIS IR PAVADINIMAS, DOKUMENTO PAVADINIMAS: BAZINĖ STOTIS NR. VLN34A_Kurėnai AIŠKINAMASIS RAŠTAS	LAIDA
A1004	PDV	Rasa Puzinienė			0
LT	UAB TELE2 Upės g. 23, LT-08128 Vilnius			VLN34A-BAA-AB-AR	LAPAS
					LAPŲ
				1	9

Kultūros paveldo vietovės apsaugos zona **Ne**
Kitų statinių (objektų) apsaugos zona (-os) **Ne**
Kitos sklypui (teritorijai) taikomos specialiosios žemės naudojimo sąlygos **Ne**

STATINIUI NUSTATYTI SPECIALIEJI ARCHITEKTŪROS REIKALAVIMAI

1. Žemės sklypo tvarkymas (Apželdinimo, aptvėrimo, reljefo formavimo principai, žaidimų ir kitos aikštelės, automobilių stovėjimo vietos ir kiti reikalavimai) **Nėra**

Sprendiniai: *Privažiavimas ir priėjimas vykdomas įrengiant nuovažą pagal prisijungimo reikalavimus 2026-06-18 Nr. (6.10Mr) 18-2688 nuo kelio (Ežero gatvės) (Un. Nr. 4400-5384-6427).*

2. Statinių statybos linijos nustatymas pagal gatvių (kelių) raudonąsias linijas **Nėra**

3. Pastate galimos kitos atskirais nekilnojamojo turto kadastro objektais suformuotų patalpų paskirties grupės nei ta, kuriai priskirtas pastatas (jeigu prašyme išduoti specialiuosius reikalavimus nurodyta, kad pastatas planuojamas mišrus (polifunkcinis) ir nurodytos pastate pageidaujamos formuoti skirtingos nei pastato patalpų paskirties grupės, iš pageidaujamų surašomos tik kurios atitinka žemiausio teritorijai taikomo kompleksinio teritorijų planavimo dokumento sprendiniuose suplanuotų (galimų) žemės naudojimo būdų turinį) **Nėra**

4. Leistinas statinio (-ių) aukštis metrais nuo žemės paviršiaus (pastatų, priklausinių), leidžiamoji statinio (statinių) aukščio altitudė, aukštų skaičius **Vadovautis bendruoju planu, nepažeisti trečiųjų asmenų interesų;**

Sprendiniai: *Bendrojo plano Brėžiniuose pažymėti planuojami nauji belaidžio ryšio bokštai (stiebai) 1 km tikslumu. Atstumas nuo vietos pažymėtos bendrajame plane iki projektuojamo bokšto ~ 880 m. Bokšto vieta atliepia Bendrojo plano sprendinius.*

5. Leistinas žemės sklypo užstatymo tankis **Nėra**

Sprendiniai: *Stogo neturinčiam inžineriniam statiniui nenustatomas užstatymo tankis.*

6. Leistinas žemės sklypo užstatymo intensyvumas ar užstatymo tūrio rodiklis (pramonės ir sandėliavimo objektų ir (ar) inžinerinės infrastruktūros teritorijose) **Nėra**

Sprendiniai: *Stogo neturinčiam inžineriniam statiniui nenustatomas užstatymo intensyvumas.*

7. Leistinas užstatymo tipas **Nėra**

8. Priklausomųjų želdynų ir želdinių dalys žemės sklype (procentais) **Nėra**

Sprendiniai: *Statant Ryšio bokštą, žemės ūkio paskirties žemės sklype, nemažinamas želdynų plotas. Planuojamos sklypo dalies teritorijos tvarkoma taip, kad nepakeistų esamo reljefo. Saugomas, neužgožiamas ir neardomas susiformavęs kraštovaizdis. Kadangi inžinerinis statinys neturi architektūrinių priemonių, kurios galėtų pabrėžti susiformavusį kraštovaizdį – reljefą, želdynus ir želdinius, traktuojame, kad statinys nedaro neigiamo poveikio aplinkai.*

9. Statinio (-ių) išdėstymas žemės sklype gretimų sklypų atžvilgiu Nepažeidžiant trečiųjų asmenų interesų;

10. Savivaldybės tarybos sprendimu pripažintų architektūriniu, urbanistiniu, valstybiniu ar viešojo intereso požiriu reikšmingų objektų architektūrinių konkursų rengimo privalomumas **Nėra**

11. Visuomenės informavimo apie numatomą statinio (statinių grupės) projektavimą privalomumas **Privaloma atlikti visuomenės informavimo procedūras;**

Sprendiniai: *Visuomenė apie statomą ryšio bokštą informuojama organizuojant viešąjį projekto aptarimą, vadovaujantis Lietuvos Respublikos statybos įstatymo ir Statybos techninio reglamento STR 1.04.04:2017 "Statinio projektavimas, projekto ekspertizė" 2024 m. lapkričio 1 d. redakcijos nuostatas.*

12. Savivaldybės architektūros kokybės vertinimo metodikos taikymo gairių, patvirtintų savivaldybės tarybos sprendimu, kriterijai **Nėra**

13. Kiti reikalavimai **Vadovautis bendruoju planu, statybos įstatymu, statybos reglamentais, nepažeisti trečiųjų asmenų interesų, atlikti viešinimo procedūras, sprendinius derinti su statybos ir infrastruktūros skyriaus specialistais.**

Pastaba: *Teikiamas suderintas nužymėjimo brėžinys – Ukmergės r. savivaldybės Statybos ir infrastruktūros skyrius, vyr. specialistas Vardas pavardė, parašas 2028-08-05*

8.1.3. Prisijungimo prie susisieikimo komunikacijų sąlygos

Ukmergės r. sav. administracija pateikė atsakymą „DĖL SUSISIEKIMO KOMUNIKACIJŲ PROJEKTAVIMO SĄLYGŲ IŠDAVIMO“ 2026-06-18 Nr. (6.10Mr) 18-2688 į 2026-06-16 Nr. 17-4805:

Ukmergės rajono savivaldybės administracija išnagrinėjo Jūsų 2026-06-16 prašymą (Reg. Nr.: 17-4805) „Dėl susisieikimo komunikacijų projektavimo sąlygų išdavimo“.

Informuojame, kad turite parengti sklypo, esančio adresu Kurėnų k., Vidiškių sen., Ukmergės r. sav. (Un. Nr. 4400-0033-5093), plano brėžinį, nurodant tikslią įvažiavimo vietą, privažiavimas nuo kelio (Ežero gatvės) (Un. Nr. 4400-5384-6427).

Nuovažą įrengti su žvyro ar skaldos danga. Nuovažos plotis: 4,00 - 5,00 m. Projektuojamą nuovažą suvesti su esama kelio (Ežero gatvės) (Un. Nr. 4400-5384-6427) danga.

VLN34A-BAA-AB-AR	LAPAS	LAPŲ
	2	10

Rengiant nuovažos projektą vadovautis STR 2.06.04:2014 Gatvės ir vietinės reikšmės keliai. Bendrieji reikalavimai; KTR 1.01:2008 Automobilių keliai ir statybos rekomendacijos R36-01 „Automobilių kelių sankryžos“; KPT SDK 19 Automobilių kelių standartizuotų dangų konstrukcijų projektavimo taisyklės; Kelių eismo taisyklės; Ir kitais galiojančiais normatyviniais dokumentais ir rekomendacijomis.

8.1.4. Teritorijų planavimo dokumentai.

8.1.4.1. Ukmergės rajono savivaldybės teritorijos bendrojo plano keitimas. TDP Nr. T00083123, patvirtintas 2019-01-31, TPD rengimo Nr. K-RJ-81-16-369, Rengėjas: Kauno technologijos universitetas

Ištrauka iš Ukmergės rajono savivaldybės teritorijos bendrojo plano keitimo pagrindinio (rastrinio) brėžinio, su nurodyta planuojamo statinio vieta:



Ištrauka iš Ukmergės rajono savivaldybės teritorijos bendrojo plano keitimo aiškinamojo rašto:

4.8.6. Ryšiai ir telekomunikacijos


Nors Ukmergės rajone ryšių tinklai yra gerai išvystyti, naujai kuriamai informacinei visuomenei reikalingas šios infrastruktūros srities vystymas. Siekiant, kad šiuolaikinės ryšių priemonės būtų prieinamos visiems visuomenės nariams, numatoma plėsti mobilios daugiakanalio ryšio tinklą, sudarant konkurencines sąlygas mobilios ryšio operatoriams; augant internetinio ryšio priemonių svarbai, plėtoti šviesolaidinių kabelių tinklą, leisiantį plačiajuosčio duomenų perdavimo prieigą viešojo sektoriaus institucijoms.

Planuojama stengtis išlaikyti esamus „Lietuvos pašto“ skyrius, visose kultūros įstaigose (bibliotekose ir kt.) įrengti viešas nemokamas interneto prieigas.

Numatoma, kad planuojamu laikotarpiu bus naudojami esami belaidžio ryšio bokštai (stiebai).

Brėžiniuose pažymėti planuojami nauji belaidžio ryšio bokštai (stiebai) **1 km tikslumu.**

Pastaba: Atstumas nuo vietos pažymėtos bendrajame plane iki projektuojamo bokšto ~ 880 m

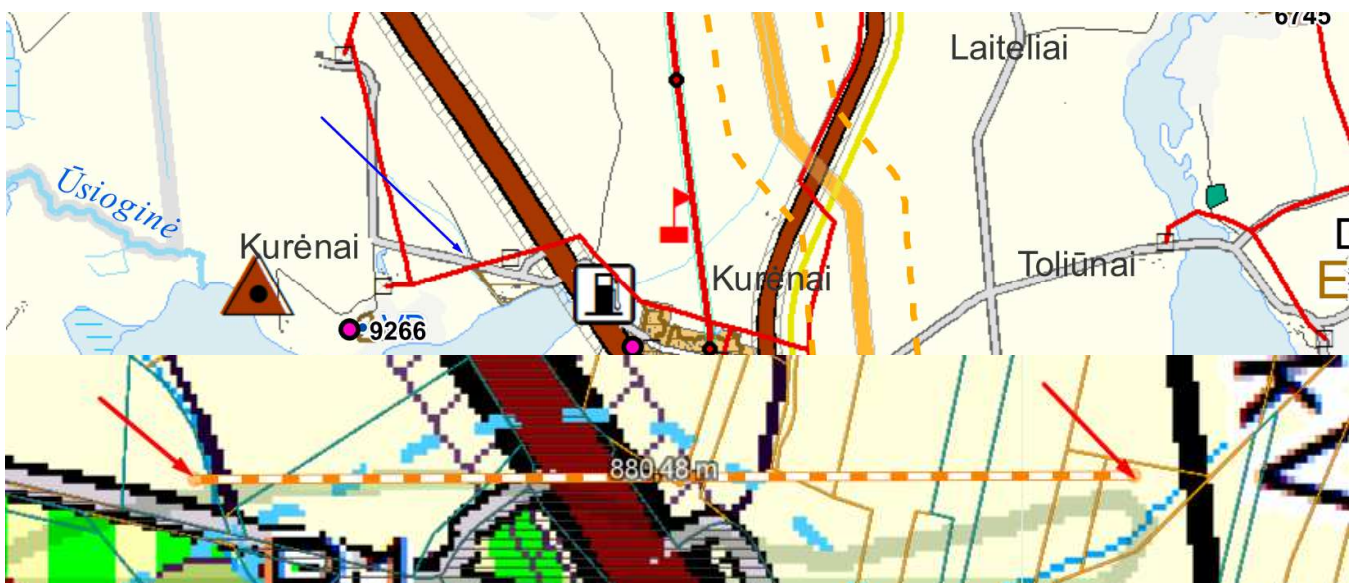

8.1.5. Su projekto įgyvendinimu susijusi būtina viešosios infrastruktūros plėtra.

Visa viešoji infrastruktūra teritorijoje yra suformuota.

Prie statomo ryšių (telekomunikacijų) tinklų statinio ir statinyje nėra darbo vietų, prie šio statinio nėra įrengtų parkavimo vietų, privažiuojama tik statybos metu. Statinys eksploatuojamas per nuotolį.

Išvada: Viešosios infrastruktūros plėtra nenumatoma.

Ukmergės rajono savivaldybės administracija teikia „SAVIVALDYBĖS INFRASTRUKTŪROS PLĖTROS ĮMOKOS APSKAIČIAVIMO AKTĄ“ 2026-08-06 Nr. (24.7.)-69-51, kuriuo nustatoma, kad už Inžinerinių tinklų statinių paskirties grupės, ryšių (telekomunikacijų) tinklų paskirties statinio (ryšio bokšto), Ukmergės r. sav., Vidiškių sen., Kurėnų k. statybą, žemės sklypo kadastrinis numeris 8150/0002:186, unikalus Nr.: 4400-0033-5093 **įmokos dydis: 26,05 €** pagal pateiktą įmokos apskaičiavimo aktą

Pastaba: mokėjimo nurodymas ir įmokos apskaičiavimo aktas įkeliamas į informacinės sistemos „Infostatyba“ skiltį „Kiti dokumentai“.

8.1.6. Ryšių (telekomunikacijų) tinklų, ypatingų statinių projektavimas ir statyba grindžiami šiais įstatymais:

Projekto sudėtis atitinka STR 1.04.04:2017 „Statinio projektavimas, projekto ekspertizė“.

Elektroninių ryšių įstatymo 42 straipsnio 1 dalyje nustatyta, kad elektroninių ryšių tinklų teikėjai turi teisę įrengti elektroninių ryšių infrastruktūrą žemėje, kuri jiems priklauso nuosavybės teise, taip pat jei yra nustatytas servitutas ar elektroninių ryšių tinklų teikėjai turi teisę naudoti žemę kitu pagrindu, nekeisdami žemės paskirties.

Lietuvos Respublikos Žemės įstatymo, 40 straipsnio 6 dalyje nustatyta, kad Formuojant arba pertvarkant žemės sklypus, laikomasi šių reikalavimų: 2) atskiru žemės sklypu neformuojami žemės plotai, kuriuos užima elektros linijų stulpai ir kiti inžinerinės infrastruktūros objektai, kuriems aptarnauti reikalingas ne didesnis kaip 0,01 ha žemės plotas. Šios žemės naudojimo apribojimai nustatomi teisės aktų nustatyta tvarka.

Teritorijų planavimo įstatymo 20) straipsnio 4 dalyje nustatyta, kad 30 m aukščio ir aukštesnių ypatingųjų inžinerinių statinių, atsinaujinančių išteklių energetikos objektų statyba turi būti numatyta teritorijų planavimo dokumentuose, išskyrus Atsinaujinančių išteklių energetikos įstatyme numatytus atvejus.

Elektroninių ryšių infrastruktūros vystymo specialiųjų planų rengimo taisyklių II skyriaus 8 straipsnyje nustatyta, kad Planavimo objektas – elektroninių ryšių infrastruktūrai priklausantys bokštai ir stiebai, priskiriami ypatingiems statiniams (toliau – bokštai ir stiebai).

Pastaba:

1. *Nenustatomas užstatymo tankis – pastatų ir turinčių stogą inžinerinių statinių antžemine dalimi užstatomo ploto, nustatomo pagal išorinių sienų ar kitų atitvarų projekciją į žemės paviršių, santykis su žemės sklypo plotu (Statinys neturi stogo) Pirmasis sk., 2 str., 40 p.)).*

2. **Ypatingas** ryšių (telekomunikacijų) tinklų inžinerinis statinys, kurio aukštis 60,25 m yra priskiriamas prie visuomenei svarbių statinių.


Vadovaujantis HN 80:2015 „Elektromagnetinis laukas darbo vietose ir gyvenamojoje aplinkoje. parametrų normuojamos vertės ir matavimo reikalavimai 10 KHZ – 300 GHZ radijo dažnių juostoje“ III skyriaus 6 punktu - Operatorius, prieš įrengdamas (statydamas) radiotechninį objektą, privalo Radiotechninio objekto radiotechninės dalies projekto ir elektromagnetinės spinduliuotės stebėsenos plano derinimo tvarkos aprašo, patvirtinto Lietuvos Respublikos sveikatos apsaugos ministro 2011 m. kovo 2 d. įsakymu Nr. V-200 „Dėl Radiotechninio objekto radiotechninės dalies projekto ir elektromagnetinės spinduliuotės stebėsenos plano derinimo tvarkos aprašo patvirtinimo“, nustatyta tvarka suderinti jo radiotechninės dalies projektą ir elektromagnetinės spinduliuotės stebėsenos planą su Nacionaliniu visuomenės sveikatos centru prie Sveikatos apsaugos ministerijos (toliau – Nacionalinis visuomenės sveikatos centras).

VLN34A-BAA-AB-AR	LAPAS	LAPŲ
	4	10

8.1.7. Vadovaujantis LR specialiųjų žemės naudojimo sąlygų įstatymo, 11 skirsnio 45 str. 3 p. nuostatomis

- Kitų elektroninių ryšių infrastruktūros objektų apsaugos zona – 2 metrų pločio žemės juosta aplink šiuos objektus. Įvertinant trečiųjų asmenų interesus, konstatuojame, kad naujai projektuojamas statinys neįves apribojimų gretimybiniams sklypams, nes elektroninių ryšių tinklų elektroninių ryšių infrastruktūros apsaugos zona, nustatoma 2 metrus aplink statinio konstrukciją ir neįsiterps į gretimų sklypų ribas.

Vadovaujantis to paties įstatymo 11 skirsnio 46 str. 1 p. nuostatomis - Elektroninių ryšių tinklų elektroninių ryšių infrastruktūros apsaugos zonoje, Statybos įstatyme, Teritorijų planavimo įstatyme ar Lietuvos Respublikos ryšių reguliavimo tarnybos nustatyta tvarka negavus elektroninių ryšių infrastruktūros savininko ar valdytojo pritarimo (derinimo) projektui ar numatomai veiklai, draudžiama 1 – 8 punktuose nurodyta veikla.

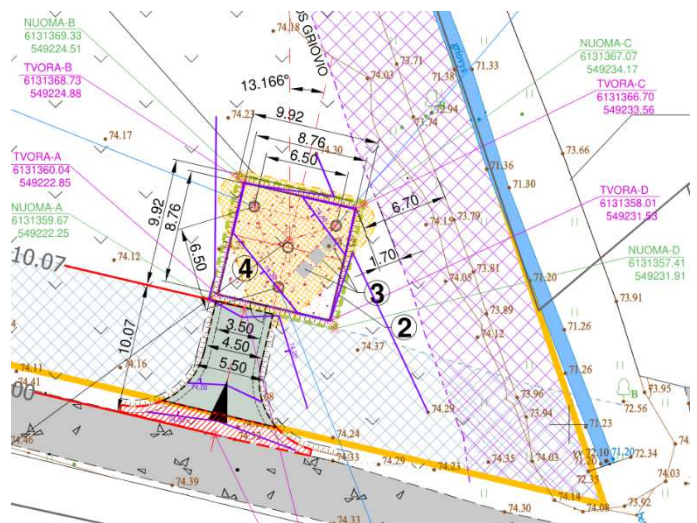

PROJ. KITŲ ELEKTRONINIŲ RYŠIŲ INFRASTRUKTŪROS OBJEKTŲ APS. Z.

8.1.8. Architektūrinės išraiškos priemonės.

Vadovautis LR Statybos įstatymo 5 str. ir LR Architektūros 11 str. reikalavimais. Statinio paskirtis – atitinka naudojimo paskirtį. Įvertinant statinio poveikį aplinkai ir kraštovaizdžiui, atitikimą LR Specialiųjų žemės naudojimo sąlygų įstatymui bei kitų teisės aktų reikalavimams, teigiame, kad ryšio bokštas - inžinerinis statinys statomas neurbanizuotoje teritorijoje.

Medžiagiškumas, tūrio formos, proporcijos, mastelis – statinys yra SPRAGOTINĖ plieninė konstrukcija.

Statinio ženklinimas nevykdomas vadovaujantis TKA nurodymu, raštu „DĖL RYŠIŲ BOKŠTŲ ŽENKLINIMO NAKTIES IR DIENOS ŽENKLAIŠ“ 2026-06-10 Nr. 10-506 į 2026-06-08 Nr. SD-31532. „Agentūra išnagrinėjo pateiktus duomenis informuoja, kad ryšių bokštų nurodytų žemiau lentelėje ženklinti nakties ir dienos ženklais nebūtina, kadangi jie nepatenka į civilinių aerodromų apsaugos zonas, į Lietuvos Respublikos pasienio ruožą, 500 m atstumą abipus geležinkelio kelio, kuriuo vyksta Lietuvos Respublikos ir Rusijos Federacijos tarpvyriausybiniuose susitarimuose nurodytų tranzitinių traukinių eismas, ašies bei jų aukštis virš žemės paviršiaus neviršys 100 m.

8.1.9. Kiti reikalavimai. Specialiosios žemės naudojimo sąlygos.

Įvertintos specialiosios žemės naudojimo sąlygos, nurodytas elektroninių ryšių tinklų elektroninių ryšių infrastruktūros apsaugos zona 91 m². Zona nustatoma tik sklypo ribose.

Nuomotojas, siekiant įteisinti statinį, suteikia teisę atlikti kadastro duomenų tikslinimą, specialiųjų žemės naudojimo sąlygų pakeitimą nustatytai daliai teritorijos, leidžia nustatyti viešųjų ryšių tinklų elektroninių ryšių infrastruktūros apsaugos zoną po 2 metrus aplink statinį ir atlikti nurodytos teritorijos registravimą Nekilnojamojo turto registre.

Inžinerinis, stogo neturintis statinys statomas daugiau nei 1 m atstumu nuo sklypo ribos, todėl neprivaloma gauti gretimų žemės sklypų savininkų ar valdytojų pritarimą.

8.1.10. Trečiųjų asmenų interesai.

Vadovaujantis LR statybos įstatymo 6 straipsnio 4 dalies nuostatomis, tvirtiname, jog projekto sprendiniai nepažeidžia trečiųjų asmenų interesų:

Aplinkinių statinių esama techninė būklė nepabloginama.

Galimybė patekti į valstybinės ir vietinės reikšmės kelius ir gatves nepasikeičia.

Inžinerinių tinklų naudojimui kliūčių nesudaroma.

Aplinkinių statinių patalpų natūralaus apšvietimo intensyvumui įtakos neturės.

Gaisrinei saugai kliūčių nesudaroma. Ryšio bokštas nesudarys kliūčių privažiuoti gaisrinėms mašinoms.

Triukšmo, vibracijos, elektros trikdžių ir pavojingos spinduliuotės nebus.

Oro, vandens, dirvožemio taršos nebus, aplinkos apsaugos objektų, gamtos ir kultūros vertybių, vertingų želdinių, gaisro gesinimo sistemų nėra.

Hidrotechnikos statinių ir melioracijos įrenginių nėra.

8.1.11. Su projekto įgyvendinimu susijusi būtina viešosios infrastruktūros plėtra.

Visa viešoji infrastruktūra teritorijoje yra susiformuota.

Prie statomo ryšių (telekomunikacijų) tinklų statinio ir statinyje nėra darbo vietų, prie šio statinio nėra įrengtų parkavimo vietų, privažiuojama tik statybos metu. Statinys eksploatuojamas per nuotolį.

VLN34A-BAA-AB-AR	LAPAS	LAPŲ
	5	10

Išvada: Viešosios infrastruktūros plėtra nenumatoma.

8.1.12. Visuomenės informavimas.

Visuomenės informavimas apie numatomą statinio projektavimą privalomas atlikti, vadovaujantis LR Statybos įstatymo 37 str. 1 d., STR 1.04.04:2017 Statinio projektavimas, projekto ekspertizė VIII sk., 60 p., bei LR Teritorijų planavimo įstatymo 20 str. nuostatomis.

8.1.13. Statybinės atliekos

Bokštas montuojamas iš surenkamų gelžbetoninių ir plieninių konstrukcijų. Statybinių atliekų nesusidaro. Eksploatacijos metu atliekų nenumatoma.

Demontuojama laikina ryšio bokšto konstrukcija išvežama į rangovo gamybinę bazę. Teritorija sutvarkoma.

8.2. RYŠIO BOKŠTAS.

Pagrindiniai bokšto parametrai:

Bokšto aukštis H-60,25 m (konstrukcijų aukštis, neįskaitant žaibolaidžio);

Apatinio pagrindo matmuo – 7009,5 mm;

Bokšto viršaus matmuo – 1750 mm;

Bendras bokšto aukštis H-60,25 m (bokšto aukštis su pamatu, neįskaitant žaibolaidžio);

Antenų plotas tikslinamas radijo dalies projekto dalyje, teikiamoje atskiru projektu.

Ant bokšto tvirtinama apsaugos nuo kritimo iš aukščio sistema „TURVATIKAS Safety Ladder“, kurią sudaro (standžiosios vertikaliosios vedlinės) ir kariatėlės (kritimo stabdymo).

Statybos produktai turi būti sertifikuoti Lietuvos Respublikoje. Jie turi būti įdiegiami, išbandomi ir suderinami pagal jų gamintojų standartus arba technines sąlygas. Taip pat statybos produktas laikomas tinkamu naudoti, jeigu jis atitinka standarto arba Europos techninio liudijimo reikalavimus, o kai tokių nėra - nacionalines technines specifikacijas, pripažintos Europos sąjungoje, reikalavimus. Jei nėra nei vienos iš minėtų specifikacijų - statybos produktas laikomas tinkamu naudoti, jeigu jis atitinka nacionalines technines specifikacijas reikalavimus.

Statybos produktai, tinkami naudoti pagal paskirtį ir atitinkantys darniųjų techninių specifikacijų reikalavimus turi būti pažymėti "CE" ženklu.

Visi darbai, kurie gali būti pagrįstai laikomi būtinais instaliavimo darbų užbaigimui ir tinkamam bazinės stoties sistemos eksploatavimui, turi būti privalomai atlikti nepriklausomai nuo to, ar jie yra parodyti brėžiniuose arba apibūdinti dokumente ar ne. Darbai atliekami vadovaujantis TELE2 nustatytais darbų instaliavimo standartais, nurodymais, objekto užsakovo pageidavimais bei kitais nenumatytais niuansais.

8.2.1. Bokšto konstrukcijos

Metalinių konstrukcijų bokštas suprojektuotas pagal kartotinį projektą.

Bokštai susideda iš unifikuotų tūrinių sekcijų, surenkamų montavimo metu. Apatinės bokšto sekcijos suprojektuotos kaip nupjautinė spragota trikampio skerspjūvio piramidė. Viršutinė sekcija yra trikampio formos plane su lygiakraščio trikampio kraštine. Bokšto viršuje numatyta aptarnavimo aikštelė. Bokšto viduje yra lipimo kopėčios su saugos bėgeliu apsaugai nuo kritimo ir tarpine poilsio-prasilenkimo aikštele. Tarpinės aikštelės apsauginio borto aukštis 1,2 m.

8.2.2. Ryšio bokšto įžeminimas ir žaibosauga

Visi ryšio įrenginiai antenos, įranga, spinta, kuriuos reikia įžeminti, turi būti prijungti prie įžeminimo kontūro atskirais įžeminimo laidininkais. Laidininko tipą ir storį parinkti pagal gamintojo pateikiamą dokumentaciją.

Antenų, metalo konstrukcijų ir išorinė įranga įžeminama į projektuojamą įžeminimo kontūrą. Ant bokšto viršaus įrengiamas aliuminis L-1,5 m ilgio žaibo priėmiklis. Nuo jo klojama aliuminė viela stovų žemyn iki vamzdžio apačios. Įžemintuvo įrengimui naudojama A-tipo įžeminimo sistema - į žemę kalami plieniniai 1,5 m, 20 mm diametro cinkuoti įžeminimo elektrodai. Varža bet koku oru turi būti mažesnė nei 10Ω.

Įrangos spinta įžeminama su geltonai žaliu laidu į projektuojamą aliuminę vielą.

Įžeminimas įrengiamas pagal STR 2.01.06:2009 Statinių apsauga nuo žaibo. Išorinė statinių apsauga nuo žaibo.

8.2.3. Apsaugos nuo kritimo sistema

Apsaugai nuo kritimo iš aukščio numatoma vedlinė, įrengiama kartu su lipimo kopėčiomis. Vedlinę sudarys saugos bėgelis ir kariatėlė (blokatorius). Saugiam perėjimui nuo lipimo kopėčių ant viršutinės aptarnavimo aikštelės užtikrinti, saugos bėgelis numatomas išsikišęs virš aikštelės. Kariatėlė galės laisvai judėti aukštyn ir žemyn, o atsiradus apkrovai (įvykus kritimui) užsiblokuos.

VLN34A-BAA-AB-AR	LAPAS	LAPŲ
	6	10

8.2.4. Ryšių bokšto apsauga

Ryšių bokšto apsaugai numatoma įrengti tvorą su varteliais ir spyna, apsauginė perimetro apsauga su perdavimu į saugos tarnybą kuri reaguoja 27/7.

Tvoros aukštis 2,03 m. Kampuose tvoros stulpeliai tvirtinami prie g/b ryšių bokšto blokų. Vartelių spyna standartinė TELE2 ASSA Abloy. Tvorai naudojami standartiniai cinkuoti stulpai ir segmentinė tvora. Segmentai 4 mm storio ir tik cinkuoti.

8.3. ELEKTROS TIEKIMAS. Elektros energijos tiekimas ir vidaus tinklas projektuojamas atskiru projektu. Gavus statybą leidžiantį dokumentą, statybos metu iki parengiant ir suderinant prijungimo prie elektros tinklo projekto dalį – bus naudojamas vietinis elektros energijos šaltinis – elektros generatorius.

8.4. RYŠIŲ ĮRANGOS SPINTOS. Projekte numatyta ryšių spintų montavimas. Plieninių įrangos spintos laikiklių paskirtis - išlaikyti projekte numatytą įrangos spintą su įranga. Projekte nagrinėjami tipiniai laikikliai yra tos pačios paskirties tik skirtingų tvirtinimo galimybių. Laikiklis gali būti tvirtinamas ant tvirto, kieto antžeminio betoninio arba gelžbetoninio pagrindo tvirtinant M16 inkariniais varžtais. Konstrukcijoms naudojami S235 klasės plieniniai profiliai, varžtai naudojami 8.8. klasės. Visos plieninės konstrukcijos turi būti cinkuotos. Laikikliai gaminami ir pritaikomi eksploatacijai pagal šiame projekte pateiktus tipinių laikiklių brėžinius. Pastaba: Ryšių įrangos spintos statomos šalia ryšių bokšto, aptvaro ribose. Spintos statomos trims operatoriams. Ryšių spinta (-os) turi būti prijungta prie įžeminimo kontūro.

8.5. SKLYPO PLANO SPRENDINIAI. STATYBOS SKLYPO TVARKYMAS

8.5.1. Objekto statybos vietos sąlygos. Ukmergės r. sav., Vidiškių sen., Kurėnų k.; Kadastrinis Nr. 8150/0002:186 Rečionių k. v.; Sklypo unikalus Nr. 4400-0033-5093; Sklypo Reg. Nr. 44/23917. Pagrindinė žemės naudojimo paskirtis: Žemės ūkio. Žemės sklypo naudojimo būdas – Kiti žemės ūkio paskirties žemės sklypai. Žemės sklypo plotas yra 0,9486 ha. Žemės sklypo savininkas A.T. ir D.T.; Sklypo dalis (0,01 Ha) nuomos teise priklauso UAB TELE2 (Upės g.23, Vilnius).

8.5.2. Projektuojamo objekto aikštelės vietovės trumpa charakteristika. Sklypas neapstatytas, jį supa dirbami laukai, Kurėnų gyvenvietė ~ 900 m pietryčių pusėje kitoje pusėje magistralinio kelio A2 Vilnius – Panevėžys. Pietų pusėje už 230 m yra Kurėnų ežeras. Pietryčių pusėje už 215 m yra viešosios paskirties pastatas „Kurėnų užėja“.

8.5.3. Projektuojamas objektas. Objekto paskirtis - elektromagnetinių bangų signalų priėmimas iš aplinkinių judriojo korinio radijo ryšio bazinių stočių.

8.5.4. Projektuojamų statinių sąrašas:

8.5.4.1. Plieninių konstrukcijų telekomunikacijų bokštas aukštis 60,25 m

8.5.4.2. Ryšių įrangos spintos 3 vnt.

8.5.4.3. Aptveriamos teritorijos plotas 81 m²

8.5.5. Inžineriniai - geologiniai tyrimai

Inžinerinį - topografinį planą M 1:500 atliko MB "Geoleba"

8.5.6. Privažiavimas. Bokštas projektuojamas išlaikant 10 m atstumą nuo Ežero gatvės, kurios ilgis: 1.8 km (žvyro danga). Į UAB TELE2 bazinės stoties nuomojamą žemės sklypo dalį privažiavimas vykdomas projektuojant nuovažą iš Ežero gatvės, per savininkui priklausančią sklypą, kurio unikalus Nr. 4400-0033-5093.

Sklypo savininkas sutinka, kad sklypo dalies nuomininkas UAB TELE2 iš Ežero g. iki nuomojamos sklypo dalies važiuotų per jam, nuosavybės teise priklausančią sklypą (Sąlygos aprašomos žemės nuomos sutartyje).

Žvyro dangos nuovaža projektuojama vadovaujantis Prisijungimo prie susisiekimo komunikacijų sąlygomis 2025-07-31 Nr. AP3E-2996

Įvažiavimas į sklypą projektuojamas vadovaujantis STR 2.06.04:2014 „Gatvės ir vietinės reikšmės keliai. Bendrieji reikalavimai“, Statybos rekomendacijomis R 36-01 „Automobilių kelių sankryžos“.

Pralaida neprojektuojama.

Pastaba: Vadovaujantis žemės nuomos sutarties 5,7 . p. nuostatomis „Nuomotojas įsipareigoja užtikrinti Nuomininkui galimybę bet kada patekti, tame tarpe ir privažiuoti prie nuomojamo sklypo dalies statybos ir eksploatacijos laikotarpiu, paliekant žemės sklype laisvą, pravažiuojamą žemės sklypo atkarpą. Šios pravažiuojamos žemės sklypo dalies atkarpos vietą pakeitus – atitinkamai informuoti Nuomininką.

8.5.7. Priešgaisrinė sauga

Bazinėje stotyje įrengiamos žaibosaugos ir įžeminimo sistemos.

VLN34A-BAA-AB-AR	LAPAS	LAPŲ
	7	10

8.5.8. Melioracinės sistemos. Projektuojamame sklype nėra įrengtų melioracijos sistemų bei įrenginių. Tačiau sklypas ribojasi su melioracijos grioviu, kuriam nustatyta 5 m apsaugos zona nuo melioracijos griovio šlaito viršaus. Bokštas projektuojamas už apsaugos zonos.



8.6. ANTENOS. Vadovaujantis HN 80:2015 „Elektromagnetinis laukas darbo vietose ir gyvenamojoje aplinkoje. parametrų normuojamos vertės ir matavimo reikalavimai 10 KHZ – 300 GHZ radijo dažnių juostoje“ III skyriaus 6 punktu - Operatorius, prieš įrengdamas (statydamas) radiotechninį objektą, privalo Radiotechninio objekto radiotechninės dalies projekto ir elektromagnetinės spinduliuotės stebėsenos plano derinimo tvarkos aprašo, patvirtinto Lietuvos Respublikos sveikatos apsaugos ministro 2011 m. kovo 2 d. įsakymu Nr. V-200 „Dėl Radiotechninio objekto radiotechninės dalies projekto ir elektromagnetinės spinduliuotės stebėsenos plano derinimo tvarkos aprašo patvirtinimo“, nustatyta tvarka suderinti jo radiotechninės dalies projektą ir elektromagnetinės spinduliuotės stebėsenos planą su Nacionaliniu visuomenės sveikatos centru prie Sveikatos apsaugos ministerijos (toliau – Nacionalinis visuomenės sveikatos centras).

8.7. APŠVIETIMAS. Statinio ženklinimas nevykdomas vadovaujantis TKA nurodymu, raštu „DĖL RYŠIŲ BOKŠTŲ ŽENKLINIMO NAKTIES IR DIENOS ŽENKLAIŠ“ 2026-06-10 Nr. 10-506 į 2026-06-08 Nr. SD-31532. „Agentūra išnagrinėjo pateiktus duomenis informuoja, kad ryšių bokštų nurodytų žemiau lentelėje ženklinti nakties ir dienos ženklais nebūtina, kadangi jie nepatenka į civilinių aerodromų apsaugos zonas, į Lietuvos Respublikos pasienio ruožą, 500 m atstumą abipus geležinkelio kelio, kuriuo vyksta Lietuvos Respublikos ir Rusijos Federacijos tarpvyriausybiniuose susitarimuose nurodytų tranzitinių traukinių eismas, ašies bei jų aukštis virš žemės paviršiaus neviršys 100 m.

Pastaba: Apšvietimas neprojektuojamas.

8.8. STATYBOS AIKŠTELĖS PARUOŠIAMIEJI DARBAI. ŽEMĖS DARBAI.

Rangovas prieš pasirašydamas rangos sutartį turi susitarti su Užsakovu dėl statybos aikštelės panaudojimo, darbo ir eismo organizavimo. Rangovas, esant reikalui, privalo organizuoti esamų inžinerinių tinklų ir komunikacijų tikrinimus kartu su vietos institucijų ir inžinerinius tinklus prižiūrinčių organizacijų atstovais. Patikrinimo metu turi būti susitarta dėl esamų tinklų perkėlimo ar apsaugos.

Projektuojamų statinių bei komunikacijų vietoje turi būti nuimamas augalinis sluoksnis, šaknys, augmenija. Augalinis gruntas turi būti sandėliuojamas vietoje. Teritorijoje su esamomis inžinerinėmis komunikacijomis rangovui reikia imtis visų atsargumo priemonių dirbant su žemės kasimo mechanizmais. Tose zonose, kur pavojus pažeisti esamas komunikacijas realus, kasimo darbus privalu atlikti rankiniu būdu. Vykdydami kasimo darbus šalia požeminių komunikacijų, įrengimų, pamatų, šulinių, kanalų ir kelių bei pravažiavimų, juos reikia sutvirtinti atitinkamomis palaikančiomis konstrukcijomis, įrengti klotimus (įtvarus).

Jei Rangovas, atlikdamas žemės kasimo darbus, susiduria su projekto brėžiniuose nenurodytais požeminiais įrenginiais bei komunikacijomis, jis privalo nedelsiant informuoti projekto vykdymo bei statybos techninę priežiūrą vykdančius asmenis dėl minėtų įrenginių ir tik jų nurodytais būdais apsaugoti, išlaikyti arba pašalinti minėtus įrenginius, tik po to leidžiama tęsti darbus minėtoje teritorijoje.

Visos žemės darbų vykdymo zonos turi būti aptvertos, įrengti įspėjamieji ženklai, informuojantys apie pavojaus zoną.

Vykdydami statybos darbus žemiau gruntinio vandens horizonto, turi būti pažemintas tų vandenų lygis drenažu arba kitais būdais. Esant molingiems gruntams, patenkančių vandenį į pamatų duobes surinkti ir pašalinti siurbliu arba nuvesti į atitinkamą

VLN34A-BAA-AB-AR	LAPAS	LAPŲ
	8	10

kanalizacijos sistemą. Prieš atliekant gruntinio vandens pažeminimo darbus, būtina apžiūrėti greta esančių statinių techninę būklę bei patikslinti požeminių komunikacijų vietą darbo zonoje. Gruntinio vandens pažeminimas arba pamatų duobės apsauga nuo paviršinio vandens turi užtikrinti pamatų duobės stabilumą ir neleisti pagrindo gruntui dugne išmirkti, šlaitams nuslinkti ir panašiai.

8.9. GEOLOGINIAI IR HIDROGEOLOGINIAI TYRIMAI

Inžineriniai geologiniai tyrinėjimai atliekami.

8.10. DARBŲ SAUGOS REIKALAVIMAI

Darbams vykdyti paskiriamas darbų vykdytojas, kuris yra atsakingas už darbo vietos paruošimą, kolektyvinių ir asmeninių darbo priemonių išdavimą darbuotojams, specialųjį instruktavimą darbo vietoje, darbuotojų supažindinimą su esama ir galima rizika darbo vietoje, leidimą dirbti ir darbų užbaigimą. Darbai yra atliekami laikantis darbų saugos reikalavimų.

Pasiruošimo darbams ir jų vykdymo metu garantuojama saugi ir sveikatai nepavojinga aplinka darbo vietoje. Atliekant darbus aukštyje, naudojami saugos diržai, bei kitos darbo saugos priemonės apsaugančios nuo kritimo. Montavimui naudojami instrumentai turi būti sudėti į instrumentų krepšį. Montavimo metu dėti instrumentus ant konstrukcijų draudžiama.

Artėjant griauštinui visi darbai turi būti nutraukti ir žmonės nuvesti į patalpas. Montavimo darbai yra draudžiami:

1. Griaustinio metu;
2. Pučiant stipresniam kaip 15 m/s vėjui;
3. Lyjant lietai arba sningant;
4. Esant bokšto apledėjimui;

8.11. TECHNINIO DARBO PROJEKTO SPRENDINIŲ PASEKMIŲ VERTINIMAS. POVEIKIS APLINKAI

8.11.1. Sprendimų įgyvendinimo poveikis planuojamos teritorijos oro kokybei:

Higienos ir aplinkos kokybės aspektu projekto sprendiniai pozityvus. Pagal atliktus elektromagnetinės spinduliuotės parametų pasiskirstymo skaičiavimus projektuojamosios stoties teoriškai sukurto teorinio elektromagnetinio lauko energijos srauto tankis **privalo** neviršyti leistinosios normos, elektromagnetinio lauko energijos srauto tankis privalo atitikti Lietuvos higienos normą HN 80:2015 „Elektromagnetinis laukas darbo vietose ir gyvenamojoje aplinkoje. Parametų normuojamos vertės ir matavimo reikalavimai 10 KHZ - 300 KHZ radijo dažnių juostoje“. Didžiausias leidžiamas lygis turi būti neviršijamas. Aplinkos oro taršos reguliavimo priemonės nereikalingos. Technologiniame procese žaliavos nenaudojamos, atliekų nėra.

8.11.2. Sprendinių įgyvendinimo poveikis planuojamos teritorijos paviršinių ir požeminių vandens kokybei:

Sprendinių įgyvendinimo poveikis neutralus. Inžinerinis statinys (bokštas, konteineris) statomas aukščiausioje vietoje, inžineriniai tinklai (0,4 kV požeminė elektros linija) bus statomi ir eksploatuojami kiek galima mažiau pažeidžiant aplinką, paviršinius ir požeminius vandenius.

8.11.3. Sprendinių įgyvendinimo poveikis dirvožemio ištekliams ir žemės ūkio naudmenoms:

Projektuojamas objektas taršos aspektu nekenksmingas, nenumatytas medžių kirtimas, nekeičiamos reljefo formos, ir todėl projekto sprendinių poveikis gamtosauginiu aspektu bus nežymus. Aplinkiniai laukai tinkami žemdirbystei.

8.11.4. Sprendinių įgyvendinimo poveikis ekosistemai ir biologinei įvairovei:

Sprendinių įgyvendinimo poveikis neutralus. Projektuojamoje teritorijoje vyrauja su kultūrintos žolinių augalų bendrijos, todėl neigiamo poveikio biologinei įvairovei nebus. Sklype paliekamas prioritetas pievoms.

8.11.5. Sprendinių įgyvendinimo poveikis saugomos gamtos vertybėms:

Sprendinių įgyvendinimo poveikio nėra, nes planuojamoje teritorijoje saugomų gamtos vertybių nėra.

8.11.6. Sprendinių įgyvendinimo poveikis gamtinei ir rekreacinei aplinkai:

Projektuojamas objektas rekreacinių zonų kokybei įtakos neturės.

8.11.7. Sprendinių įgyvendinimo poveikis kraštovaizdžio ekologinei pusiausvyrai:

Projektuojamas objektas taršos aspektu nekenksmingas, nenumatomas medžių kirtimas, nekeičiamos reljefo formos, todėl projekto sprendinių poveikis gamtosauginiu aspektu bus nežymus. Aplinkiniai laukai tinkami žemdirbystei.

Statybos teritorijoje naikinamų medžių nėra.

8.11.8. Sprendinių įgyvendinimo poveikis kraštovaizdžio estetinei kokybei:

Bokštas - statomas iš plieninių konstrukcijų, todėl nėra masyvus ir agresyvus aplinkos atžvilgiu elementas. Įrangos spintos nedidelių išmatavimų objektai, todėl projekto sprendiniai vizualiniu - kraštovaizdžio apsaugos aspektu palankūs.

8.11.9. Sprendinių įgyvendinimo poveikis kultūros paveldo objektams:

Sprendinių įgyvendinimo poveikio nėra, nes planuojamoje teritorijoje saugomų kultūros paveldo objektų nėra.

8.11.10. Atliekos:

Bokštas montuojamas iš surenkamų gelžbetoninių ir plieninių konstrukcijų. Statybinių atliekų nesusidaro. Eksploatacijos metu atliekų nenumatoma.



8.11.11. Higieniniu aspektu:

VLN34A-BAA-AB-AR	LAPAS	LAPŲ
	9	10

Pagal atliktus elektromagnetinės spinduliuotės parametrų pasiskirstymo skaičiavimus projektuojamosios stoties teoriškai
sukurto teorinio elektromagnetinio lauko energijos srauto tankis neviršija leistinosios normos.

VLN34A-BAA-AB-AR	LAPAS	LAPŲ
	10	10

PLANUOJAMO
YPATINGO STATINIO
RYŠIO BOKŠTO VIETA

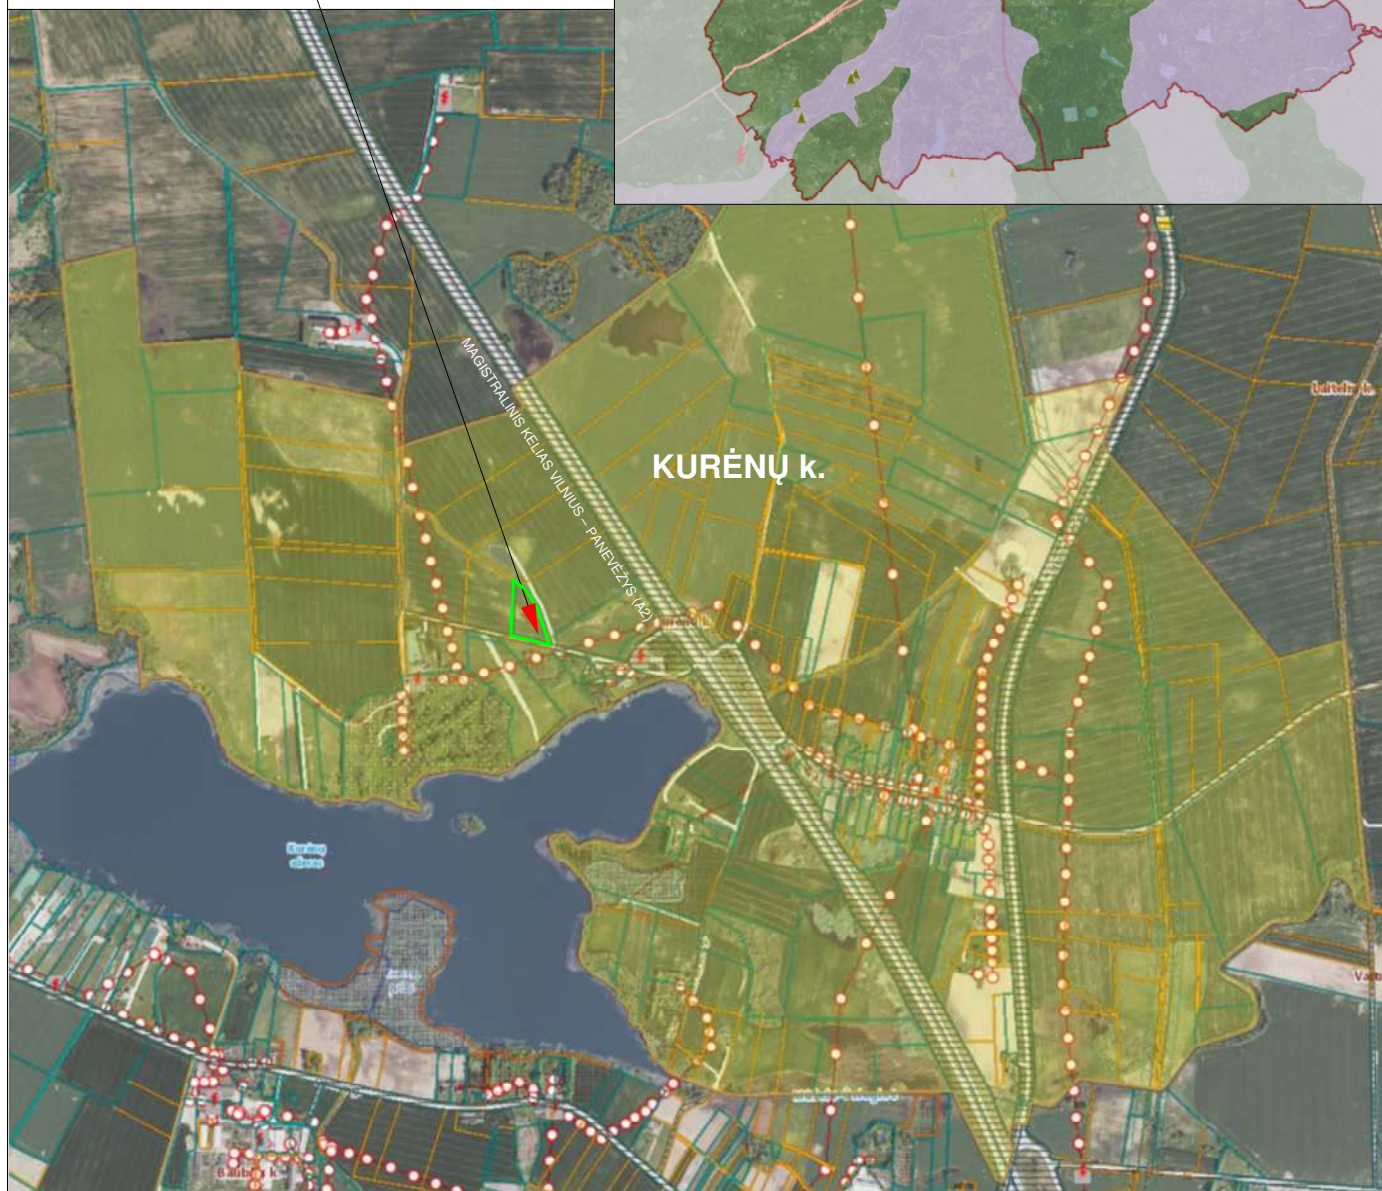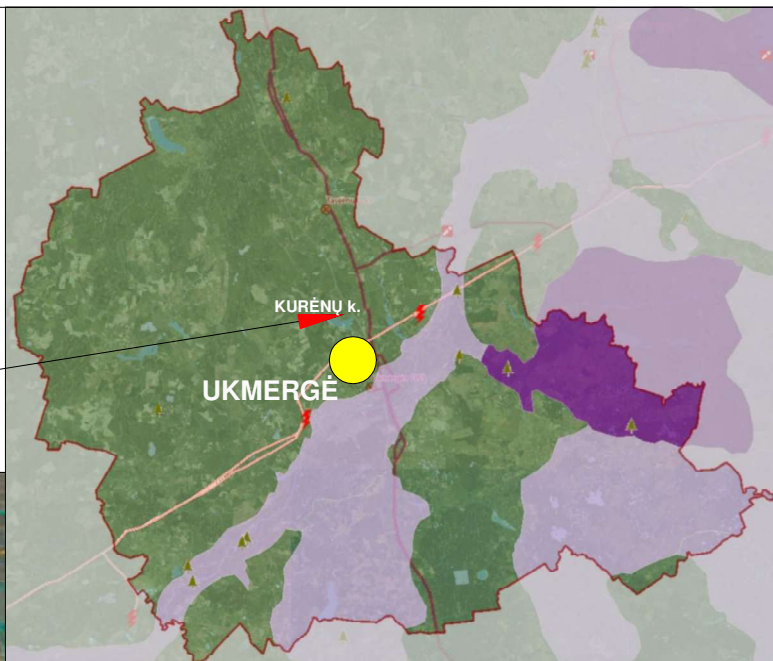

0	2026	SUTARTIES PRIEDAS				
Laida	Data	KEITIMŲ PAVADINIMAS (PRIEŽASTIS)				
Atestato Nr.	MB Aukščiau debesų Purių g. 12, Kairiai, Šiaulių r.sav. Tel.:+37068240021 rasa.puziniene@auksciaudebesu.lt			INŽINERINIŲ TINKLŲ PASKIRTIES GRUPĖS, RYŠIŲ (TELEKOMUNIKACIJŲ) TINKLŲ PASKIRTIES STATINIO (RYŠIO BOKŠTO), UKMERGĖS R. SAV., VIDIŠKIŲ SEN., KURĖNŲ K. STATYBOS PROJEKTAS		
A1004	PV	Rasa Puzinienė		RYŠIO BOKŠTO STATYBOS LOKACIJA	LAI DA	
A1004	PDV	Rasa Puzinienė			0	
LT	UAB TELE2 Upės g. 23, LT-08128 Vilnius			VLN34A-01-BAA-AB_B-02	LAPAS 1	LAPŲ 1



TERITORIJŲ FUNKCINĖS ZONOS

Žymėjimas	NR (indeksas)	Funkcinės zonos	Teritorijų naudojimo tipai	Pagrindinė žemės naudojimo paskirtis
	Z1	Žemės ūkio teritorijų zona	<i>Dominuojantis:</i> specializuotų ūkių ir žemės ūkio teritorija <i>Papildantis:</i> rekreacinio naudojimo žemės ūkio teritorija, miškai ir miškinga teritorija	<i>Dominuojanti:</i> žemės ūkio paskirties žemė <i>Papildanti:</i> miškų ūkio paskirties žemė
		Žemės ūkio teritorijų gamtiniam karkase zona		

Infrastruktūros valdytojai, kurie ketina vykdyti elektroninių ryšių infrastruktūros ir (arba) elektroninių ryšių infrastruktūrai įrengti ir (arba) bendrai naudoti tinkamos fizinės infrastruktūros, skirtos gamybos, tiekimo, paskirstymo ir (arba) transporto paslaugoms teikti, įrengimo darbus, kurie visiškai ar iš dalies finansuojami valstybės, savivaldybės, Europos Sąjungos struktūrinių fondų lėšomis (toliau – įrengimo darbai), privalo Lietuvos Respublikos elektroninių ryšių įstatymo 44 straipsnio 1 dalyje nustatyta tvarka Topografinės ir inžinerinės infrastruktūros informacinėje sistemoje paskelbti informaciją apie numatomą įrengimo darbų pradžią ir galimybes infrastruktūros naudotojams įsirengti elektroninių ryšių infrastruktūrą jos valdytojams vykdant įrengimo darbus.


PASTABA: *Ryšio bokštas statomas privačiomis lėšomis*

Ryšio bokštas, neypatingas statinys statomas žemės ūkio paskirties žemėje.

RYŠIŲ (TELEKOMUNIKACIJŲ) TINKLŲ, NEYPATINGŲ STATINIŲ PROJEKTAVIMAS IR STATYBA GRINDŽIAMI ŠIAIS ĮSTATYMAIS:

- Elektroninių ryšių įstatymo 42 straipsnio 1 dalyje nustatyta, kad elektroninių ryšių tinklų teikėjai turi teisę įrengti elektroninių ryšių infrastruktūrą žemėje, kuri jiems priklauso nuosavybės teise, taip pat jei yra nustatytas servitutas ar elektroninių ryšių tinklų teikėjai turi teisę naudoti žemę kitu pagrindu, nekeisdami žemės paskirties.
- Lietuvos Respublikos Žemės įstatymo, 40 straipsnio 6 dalyje nustatyta, kad Formuojant arba pertvarkant žemės sklypus, laikomasi šių reikalavimų: 2) atskiru žemės sklypu neformuojami žemės plotai, kuriuos užima elektros linijų stulpai ir kiti inžinerinės infrastruktūros objektai, kuriems aptarnauti reikalingas ne didesnis kaip 0,01 ha žemės plotas. Šios žemės naudojimo apribojimai nustatomi teisės aktų nustatyta tvarka.
- Teritorijų planavimo įstatymo 20) straipsnio 4 dalyje nustatyta, kad 30 m aukščio ir aukštesnių ypatingųjų inžinerinių statinių, atsinaujinančių išteklių energetikos objektų statyba turi būti numatyta teritorijų planavimo dokumentuose, išskyrus Atsinaujinančių išteklių energetikos įstatyme numatytus atvejus.
- Elektroninių ryšių infrastruktūros vystymo specialiųjų planų rengimo taisyklių II skyriaus 8 straipsnyje nustatyta, kad Planavimo objektas - elektroninių ryšių infrastruktūrai priklausantys bokštai ir stiebai, priskiriami ypatingiems statiniams (toliau - bokštai ir stiebai).

0	2026	SUTARTIES PRIEDAS					
Laida	Data	KEITIMŲ PAVADINIMAS (PRIEŽASTIS)					
Atestato Nr.	MB Aukščiau debesų Purių g. 12, Kairiai, Šiaulių r.sav. Tel.:+37068240021 rasa.puziniene@auksciaudebesu.lt			INŽINERINIŲ TINKLŲ PASKIRTIES GRUPĖS, RYŠIŲ (TELEKOMUNIKACIJŲ) TINKLŲ PASKIRTIES STATINIO (RYŠIO BOKŠTO), UKMERGĖS R. SAV., VIDIŠKIŲ SEN., KURĖNŲ K. STATYBOS PROJEKTAS			
A1004	PV	Rasa Puzinienė		UKMERGĖS RAJONO SAVIVALDYBĖS TERITORIJOS BENDROJO PLANO, PAGRINDINIO BRĖŽINIO IŠTRAUKA SU NURODYTA PROJEKTUOJAMO RYŠIŲ (TELEKOMUNIKACIJŲ) TINKLŲ STATINIO RYŠIO BOKŠTO VIETA		LAIDA	
A1004	PDV	Rasa Puzinienė				0	
LT	UAB TELE2 Upės g. 23, LT-08128 Vilnius			VLN34A-01-BAA-AB_B-03		LAPAS	LAPŲ
						1	1

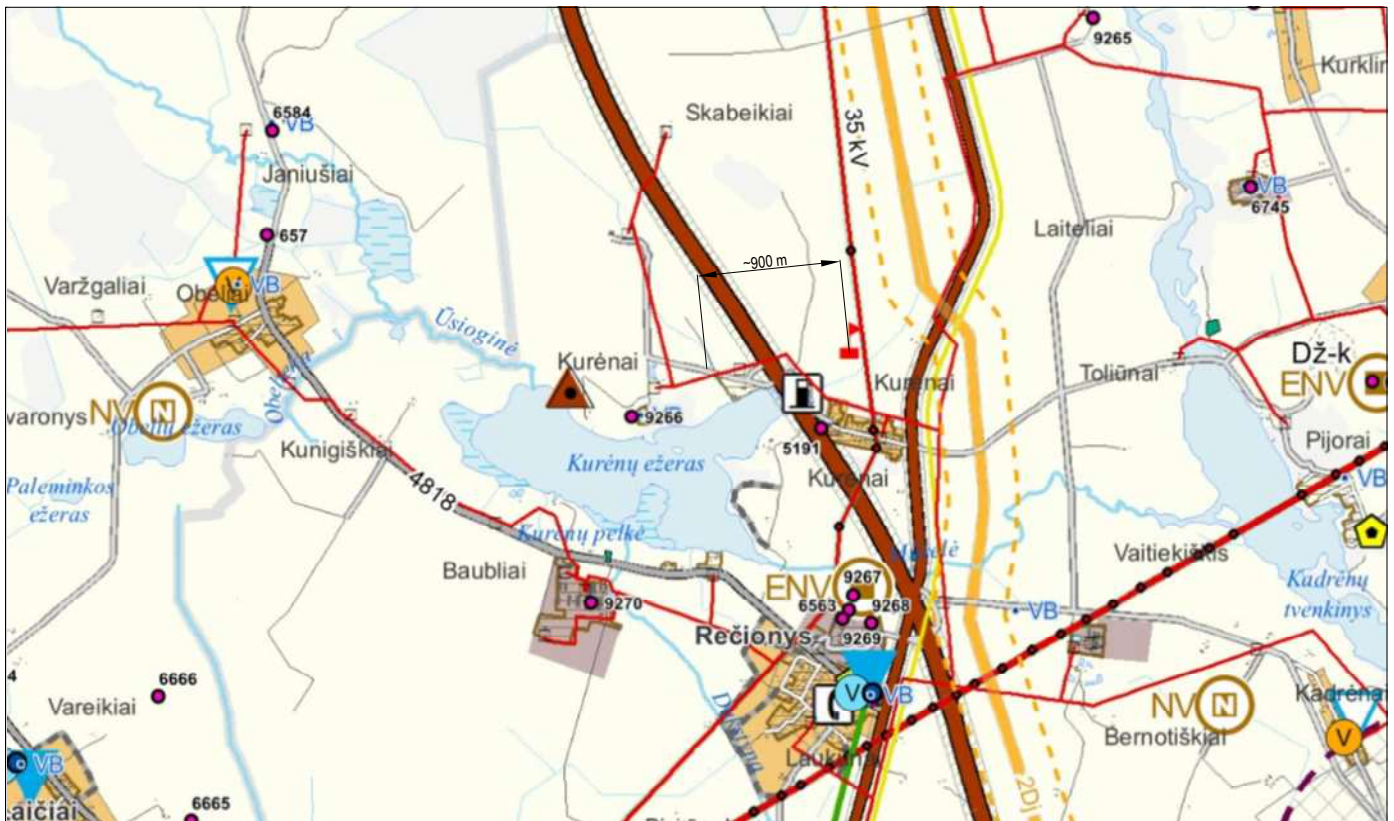

Telekomunikacijų ir ryšių infrastruktūra

- Ryšių magistralinės kabelinės trasos
- ▲ Esami GSM ryšio bokštai
- ▲ Numatomi GSM ryšio bokštai

PLANUOJAMO
NEYPATINGO STATINIO
Ryšio bokšto vieta

IŠTRAUKA IŠ UKMERGĖS RAJONO SAVIVALDYBĖS TERITORIJOS BENDROJO PLANO KEITIMO SPRENDINIŲ AIŠKINAMOJO RAŠTO

4.8.6. Ryšiai ir telekomunikacijos

Nors Ukmergės rajone ryšių tinklai yra gerai išvystyti, naujai kuriamai informacinei visuomenei reikalingas šios infrastruktūros srities vystymas. Siekiant, kad šiuolaikinės ryšių priemonės būtų prieinamos visiems visuomenės nariams, numatoma plėsti mobilios daugiakanalio ryšio tinklą, sudarant konkurencines sąlygas mobilios ryšio operatoriams; augant internetinio ryšio priemonių svarbą, plėtoti šviesolaidinių kabelių tinklą, leisiantį plačiajuosčio duomenų perdavimo prieigą viešojo sektoriaus institucijoms.

Planuojama stengtis išlaikyti esamus „Lietuvos pašto“ skyrius, visose kultūros įstaigose (bibliotekose ir kt.) įrengti viešas nemokamas interneto prieigas.


Numatoma, kad planuojamam laikotarpiui bus naudojami esami belaidžio ryšio bokštai (stiebai).

Brėžiniuose pažymėti planuojami nauji belaidžio ryšio bokštai (stiebai) **1 km tikslumu**.

PASTABA:


Atstumas nuo biotos nurodytos bendrajame plane iki statybos vietos yra ~ 900 m



0	2026	SUTARTIES PRIEDAS				
Laida	Data	KEITIMŲ PAVADINIMAS (PRIEŽASTIS)				
Atestato Nr.	MB Aukščiau debesų Purių g. 12, Kairiai, Šiaulių r.sav. Tel.:+37068240021 rasa.puziniene@auksciaudebesu.lt			INŽINERINIŲ TINKLŲ PASKIRTIES GRUPĖS, RYŠIŲ (TELEKOMUNIKACIJŲ) TINKLŲ PASKIRTIES STATINIO (RYŠIO BOKŠTO), UKMERGĖS R. SAV., VIDIŠKIŲ SEN., KURĖNŲ K. STATYBOS PROJEKTAS		
A1004	PV	Rasa Puzinienė		UKMERGĖS RAJONO SAVIVALDYBĖS TERITORIJOS BENDROJO PLANO, INŽINERINĖS INFRASTRUKTŪROS BRĖŽINIO IŠTRAUKA SU NURODYTA PROJEKTUOJAMO RYŠIŲ (TELEKOMUNIKACIJŲ) TINKLŲ STATINIO RYŠIO BOKŠTO VIETA		LAI DA
A1004	PDV	Rasa Puzinienė				0
LT	UAB TELE2 Upės g. 23, LT-08128 Vilnius			VLN34A-01-BAA-AB_B-04		LAPAS 1 LAPŲ 1

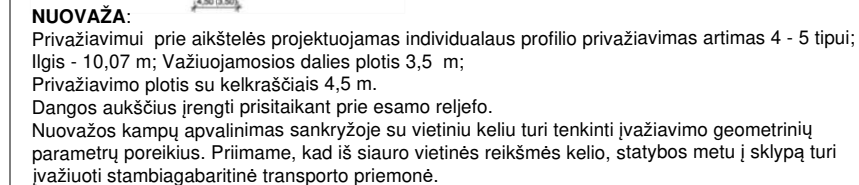

STIEBO CENTRO KOORDINATĒ		
	6131363.20	549229.09
PROJEKTOJUMO APTVARO ASIŅ SUSKIRTUJO KOORDINĀS		
A.	6131360.08	549222.80
B.	6131368.79	549224.84
C.	6131366.75	549233.55
D.	6131358.04	549231.51
NUOMOJAMO PLOTO RĪBOS		
A.	6131359.67	549222.25
B.	6131369.33	549224.51
C.	6131367.07	549234.17
D.	6131357.41	549231.91

OBJEKTAS	Nr. TIIISI-20260505-023836	ADRESAS	Kurėnų k., Vidiškių sen., Ukmergės r. sav.				
UŽSAKOVAS	Juridinis asmuo	PLANO TIPAS	Topografinis planas - pilnas turinys TOPO				
KOORDINACIŲ SISTEMA: LKS-94		GEOIDAS: LIT20G		AUKŠČIŲ SISTEMA: LAS07		1 lapas	2 lapai
GEODEZININKAS	Pasiestas padėties tikslumas: vertikalus-10cm, horizontalus-10cm					A.V.	
	G L			2026-05-05			
MB"Geoleba", į.k. 305641365		Kvalifikacijos pažymėjimo Nr.: 1GKV-1280					

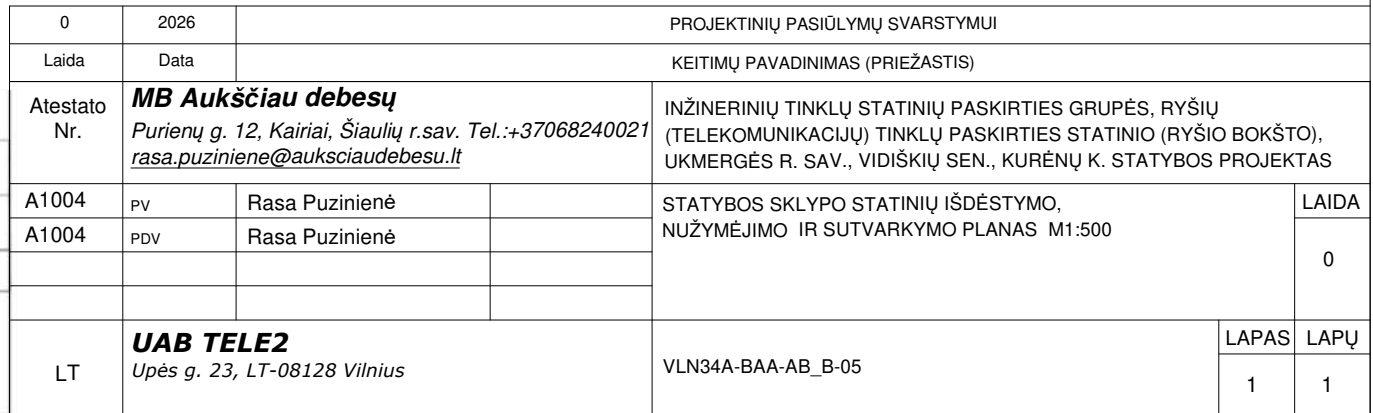


  SUTARTINIAI ŽENKLAI:	
	SKLYPO RIBA
	OBJEKTUI EKSPLOATUOTI REIKALINGO ŽEMĖS PLOTO RIBA 98 m²
	GRETIMŲ SKLYPŲ RIBOS
	PROJEKTUOJAMA H-2,16 m PLIENO TINKLO TVORA
	PROJEKTUOJAMAS ŽVYRO DANGOS NUOVAŽA IKI BOKŠTO
	PROJEKTUOJAMA NUOVAŽA UŽ SKLYPO RIBŲ
	PROJEKTUOJAMA VIDUTINIO STAMBUMO SKALDOS DANGA
	PROJEKTUOJAMAS ĮVAŽIAVIMAS
	NATŪRALI PIEVA
	ARIAMOJI ŽEMĖ
	ESAMAS ŽVYRO DANGOS KELIAS - EŽERO G. (danga be riškių)
	ĮRANGOS SPINTOS STATOMOS ANT G/B PLOKŠTĖS
	MEDŽIAI. STATYBAI NEJTAKOJA
	MELIORACIJOS GROIVIO APSAUGOS ZONA 5 M NUO ŠLAITO VIRŠAUS
	KELIŲ APSAUGOS ZONOS
	PROJ. KITŲ ELEKTRONINIŲ RYŠIŲ INFRASTRUKTŪROS OBJEKTŲ APS. Z.

1	PROJEKTUOJAMAS RYŠIO BOKŠTAS (YPATINGAS STATINYS)
2	PROJEKTUOJAMA TVORA (2 gr. NESUDETINGAS STATINYS)
3	PROJEKTUOJAMA RYŠIŲ ĮRANGOS SPINTA 3 vnt.
4	PROJEKTUOJAMA RYŠIO BOKŠTO AIKŠTELĖ
5	PROJEKTUOJAMAS PRIVAŽIAVIMAS IKI BOKŠTO

PAGRINDINIAI RODIKLIAI		
RODIKLIO PAVADINIMAS	RODIKLIS	MATO vnt.
BOKŠTO g/b AUKŠTIS	60,25	m
RYŠIŲ SPINTA	3	vnt.
TVORA (APTVERIAMAS PLOTAS)	81	m ²
RYŠIO BOKŠTO AIKŠTELĖ	100	m ²
NUOVAŽA (ILGIS/PLOTIS)	10,07x4,5	m


1. Sklypo plano sprendiniai pateikiami viename A3 formato lape.
2. Auskūčių sistema - LAS07, koordinatų sistema - LKS 94, matavimus nurodyti metrais.
3. Sklypo plano brėžinys atliktas ant UAB "ASTEA" parengtos bei sudintos toponuotraukos pagrindo.
4. Objektui eksploatuoti reikalingas žemės plotas yra mažiau nei 0,01 ha.
5. Nuomojamo ploto ribos pažymėtos raidėmis ABCD 100m².
6. Bokšto aikštelė aptveriamia, dengiama geotekstilu ir 10 cm vidutinio stambumo skalda.
7. Prieš statybos darbų pradžią nuimamas augalinis sluoksnis, kuris laikinai saugomas "laikinose augalinio sluoksnio sandėliavimo vietose". Baigus darbus paskleidžiamas tolygiai aplinkinėje teritorijoje ir užėjamas žolių sėklų mišiniu.
8. Statybvietė aptveriamia laikina surenkama tvora. Statybvietę supančios aplinkos ribos turi būti aiškiai matomos ir suprantamos. Pasibaigus statyboms teritorija turibūti palikta tvarkinga, dangos atstatytos.
9. Bokštas montuojamas iš plieninių konstrukcijų, pamatai - betonuojami. Statybinių atliekų nesusidaro. Eksploatacijos metu atliekų nenumatoma.
10. Bokšto aptvaras segmentinis, pamatų konstrukcija surenkama.
11. Nuomotojas, siekiant įteisinti statinį, suteikia teisę atlikti kadastro duomenų tikslinimą, specialiuji žemės naudojimo sąlygų pakeitimą nustatytai daliai teritorijos, leidžia nustatyti viešųjų ryšių tinklų elektroninių ryšių infrastruktūros apsaugos zoną po 2 metrus aplink statinį ir atlikti nurodytos teritorijos registravimą Nekilnojamojo turto registre.
12. Sklype nėra naikinamųjų medžių, kurie trukdo statybai.
13. Prieš įrengiant aikštelės pagrindus, nuo įrangos spintų iki projektuojamos abonentinio paskirstymo skydo vietos po žeme pakloti gofruotus vamzdžius. Gofruotų vamzdžių galus kabelių pravėrimui palikti laisvus.

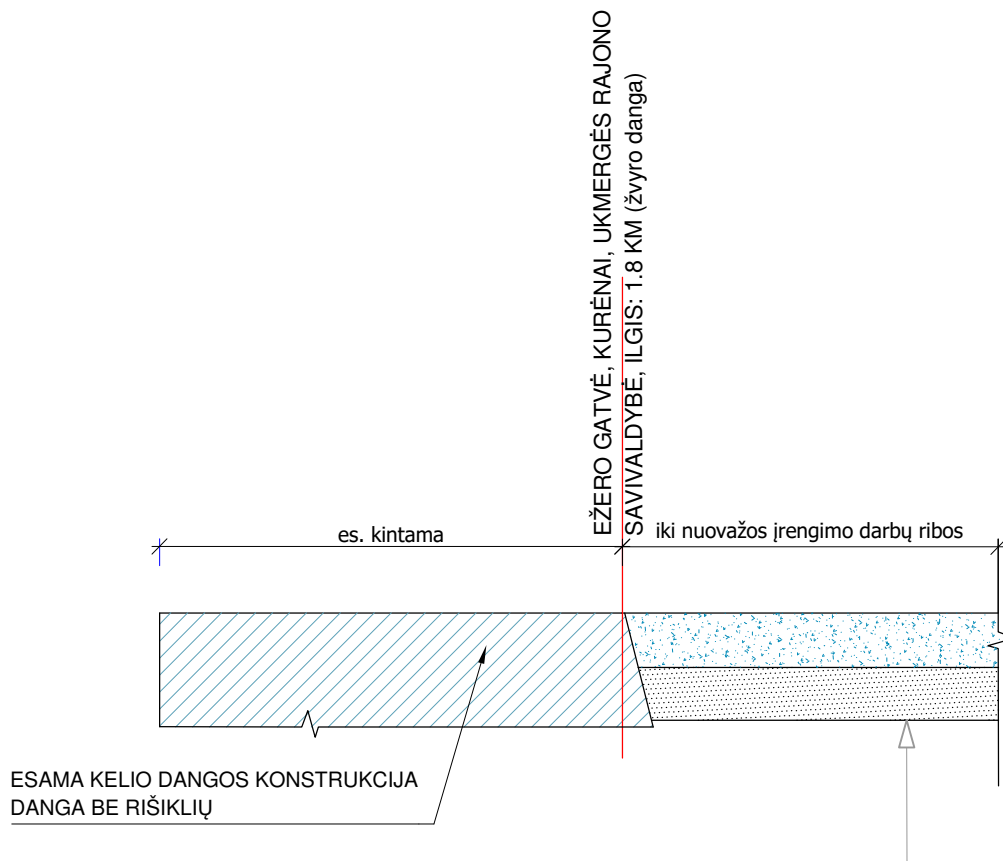

PROJEKTUOJAMA DANGOS KONSTRUKCIJA

- Žvyro pagrindo sluoksnis iš nesurišto mineralinių medžiagų mišinio 0/32;0/45 arba 0/56 h= 30 cm pagal IT SBR 19;TRA SBR 19 reikalavimus;
- Šalčiui nejautrių medžiagų sluoksnis h= 35 cm pagal IT SBR 19;TRA SBR 19 reikalavimus;
- Esamas pagrindas;

0	2026	STATYBĄ LEIDŽIANČIAM DOKUMENTUI GAUTI, STATYBAI				
Laida	Data	KEITIMŲ PAVADINIMAS (PRIEŽASTIS)				
Atestato Nr.	MB Aukščiau debesų Purių 12, Kairiai, Šiaulių r.sav., LT-80109 Tel.: +37068240021 rasa.puziniene@auksciaudebesu.lt			INŽINERINIŲ TINKLŲ STATINIŲ PASKIRTIES GRUPĖS, RYŠIŲ (TELEKOMUNIKACIJŲ) TINKLŲ PASKIRTIES STATINIO (RYŠIO BOKŠTO), UKMERGĖS R. SAV., VIDIŠKIŲ SEN., KURĖNŲ K. STATYBOS PROJEKTAS		
A1004	PV	Rasa Puzinienė		PROJEKTUOJAMA NUOVAŽOS DANGOS KONSTRUKCIJA IR IŠILGINIS PJŪVIS ŽVYRAS/ŽVYRAS	LAIDA	
A1004	PDV	Rasa Puzinienė			0	
LT	UAB TELE2 Upės g. 23, LT-08128 Vilnius			VLN34A-BAA-AB_B-09	LAPAS 1	LAPŲ 1

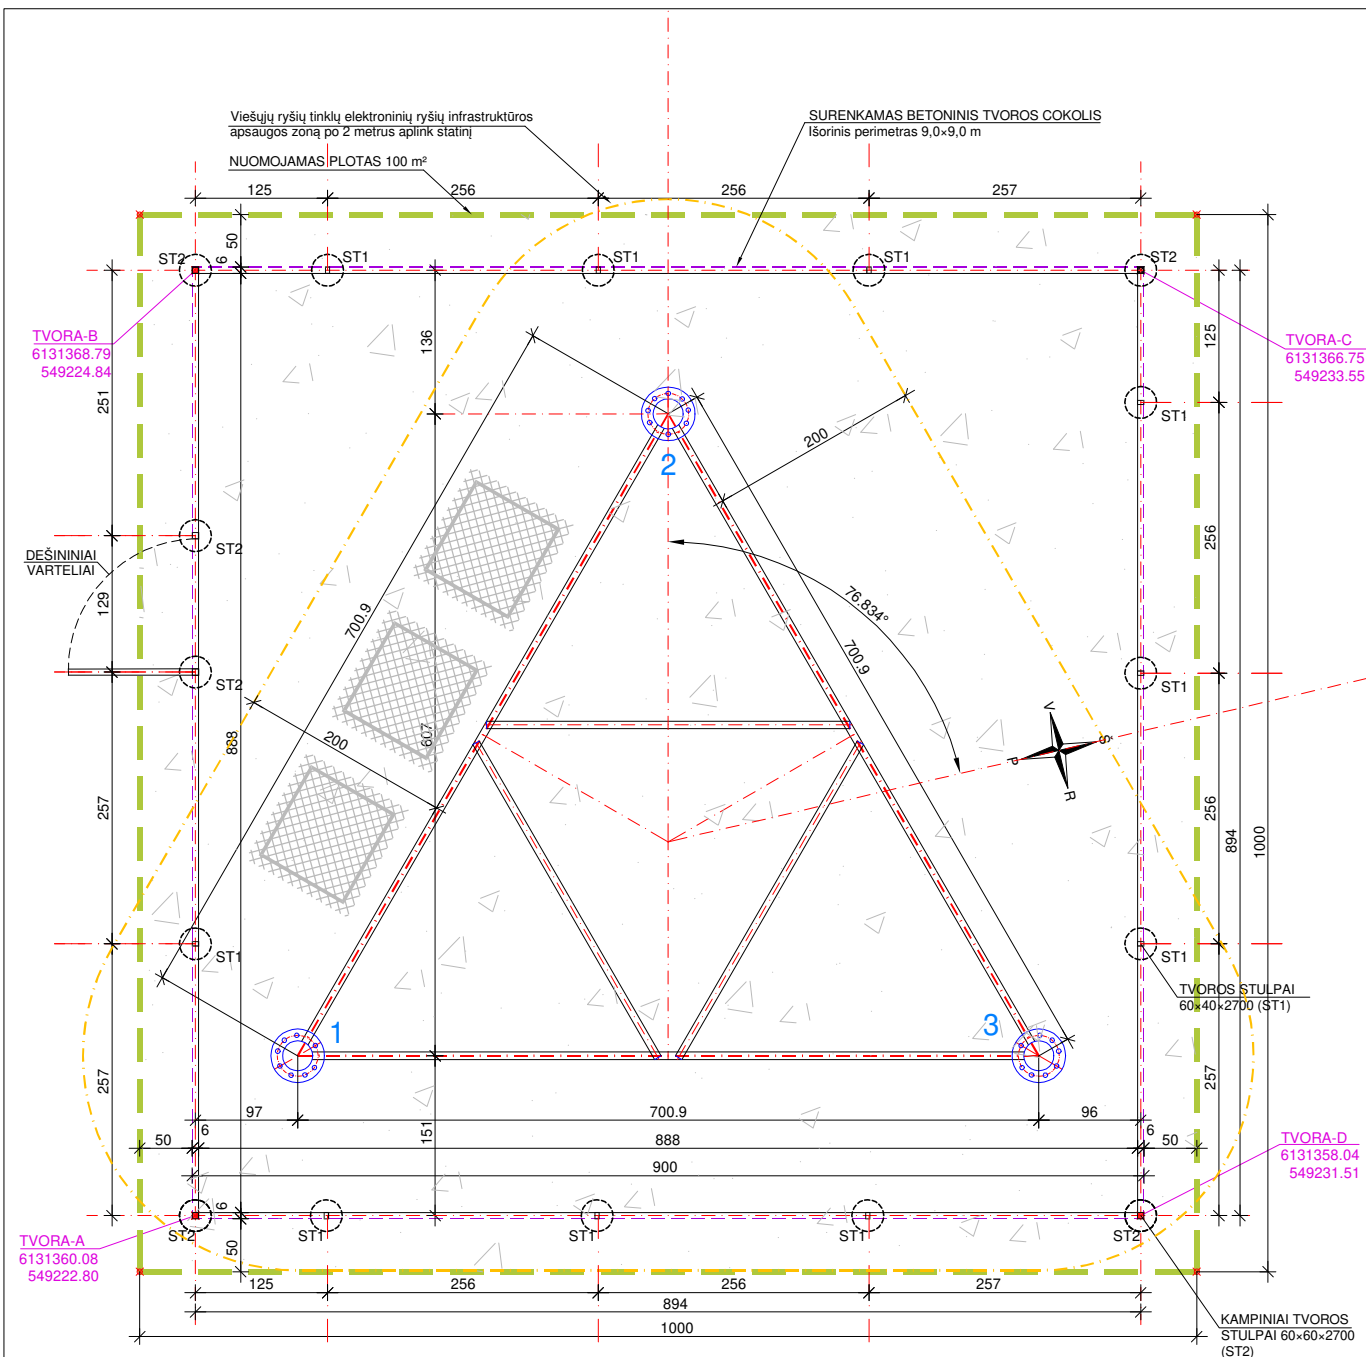


PASTABOS:

- AIKŠTELĖ IŠKLOJAMA GEOTEKSTILE IR PADENGIAMA 0,10 CM STORIO VID. STAMBUMO SKALDOS DANGA.
- ANT BOKŠTO KABINAMA LENTELĖ SU UŽRAŠU "LIPTI DRAUDŽIAMA. PAVOJINGA GYVYBEI".
- AIKŠTELĖS MATMENYS NURODYTI CENTIMETRAIS.
- KOORDINACIJŲ SISTEMA LKS-94.
- PJŪVJ 1-1 ŽR. "BAZINĖ STOTIES AIKŠTELĖS TVOROS FRAGMENTAS".
- ĮRANGOS SPINTŲ TECHINIAI DUOMENYS PATEIKTI PROJEKTO BENDROJOJE DALYJE.
- INŽINERINĖS INFRASTRUKTŪROS OBJEKTUI APTARNAUTI REIKALINGAS NE DIDESNIS KAIP 0,01 HA ŽEMĖS PLOTAS. AIKŠTELĖS PLOTAS 100 m²
- PLOTAS PAGAL IŠORINĮ TVOROS PAMATO PERIMETRĄ - 81 m²
- PRIEŠ ĮRENGIANT AIKŠTELĖS PAGRINDUS, NUO ĮRANGOS SPINTŲ IKI PROJEKTUOJAMOS ELEKTOS APSKAITOS SPINTOS VIETOS PO ŽEME PAKLOTI GOFRUOTUS VAMZDŽIUS. GOFRUOTŲ VAMZDŽIŲ GALUS KABELIŲ PRAVĖRIMUI PALIKTI LAISVUS.





PROJEKTUOJAMA SKALDOS DANGA

ĮRANGOS SPINTOS
STATOMOS ANT G/B
PLOKŠTĖS

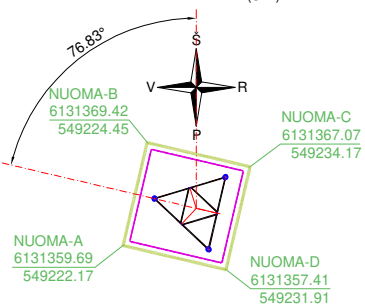


0	2026	STATYBĄ LEIDŽIANČIAM DOKUMENTUI GAUTI, VIEŠUMUI		
Laida	Data	KEITIMŲ PAVADINIMAS (PRIEŽASTIS)		
Atestato Nr.	MB Aukščiau debesų Purių g. 12, Kairiai, Šiaulių r.sav. Tel.: +37068240021 rasa.puziniene@auksciaudebesu.lt		INŽINERINIŲ TINKLŲ STATINIŲ PASKIRTIES GRUPĖS, RYŠIŲ (TELEKOMUNIKACIJŲ) TINKLŲ PASKIRTIES STATINIO (RYŠIO BOKŠTO), UKMERGĖS R. SAV., VIDIŠKIŲ SEN., KURĖNŲ K. STATYBOS PROJEKTAS	
A1004	PV	Rasa Puziniene	BAZINĖ STOTIES AIKŠTELĖS PLANAS	LAIDA
A1004	PDV	Rasa Puziniene		0
LT	UAB TELE2 Upės g. 23, LT-08128 Vilnius		VLN34A-BAA-AB_B-08	LAPAS LAPŲ
				1 1


	19	18	17	16	15	14	13	12	11	10	9	8	7	6	5	4	3	2	1	PANEL NO.							
0	ELEVATION (m)																			60							
7.03	TOWER WIDTH (m)																			1.75							
	V200x15	V150x15				V140x13	V130x12	V120x12	V100x10			V80x8			V80x5					MAIN LEGS							
	S355																			LEG GRADE							
	L90x7	L80x6			S235													L45x4		L50x4		L50x5		L50x4		DIAGONALS	
	S235				S235															S355		S355		S235		DIAGONAL GRADE	
	N.A				L60x4															N.A		L60x4		HORIZONTALS			
	N.A				S235															N.A		S235		HORIZONTALS GRADE			
	4@6	6@3							9@2											PANELS HEIGHT (m)							

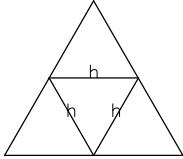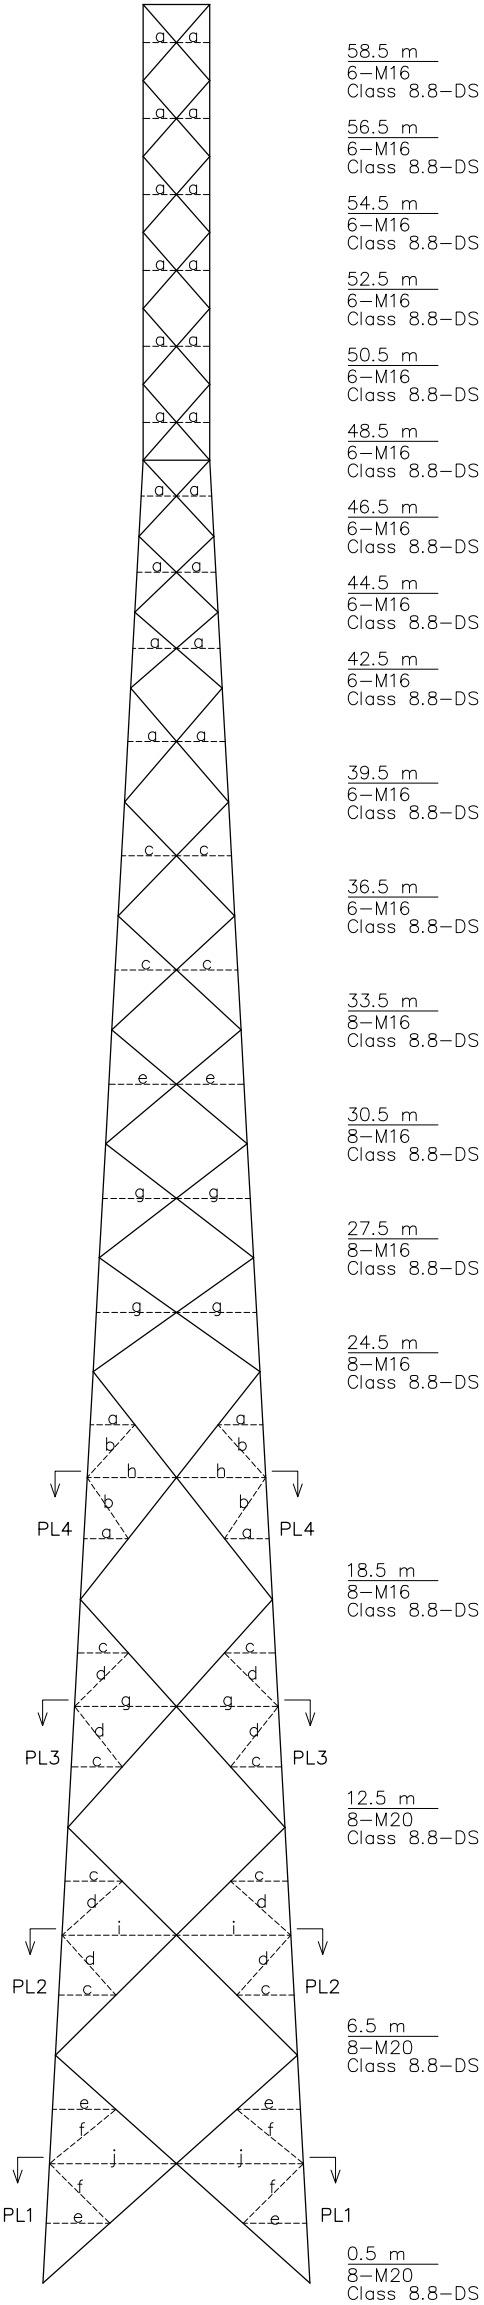


SECTION PL4

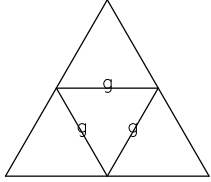

SECTION PL3

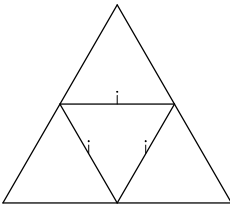

SECTION PL2

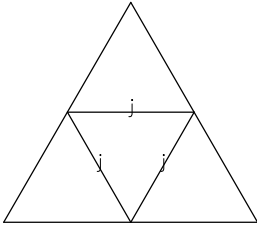

SECTION PL1

REDUNDANT TABLE

NOTATION	SIZE	MATERIAL
a	L40x4	S355
b	L40x4	S235
c	L45x4	S355
d	L45x4	S235
e	L50x4	S355
f	L50x4	S235
g	L60x4	S355
h	L50x5	S355
i	L65x5	S355
j	L70x5	S355



MİTAŞ INDUSTRY

DRAWING TITLE : 60m 20m² TOWER OUTLINE (TYPE A)

DRAWING NO : 5275-TLA-60M-OUT-0001-REV-0

PRIEDAI

Ukmergės rajono savivaldybės administracija
(specialiuosius reikalavimus išduodančio subjekto pavadinimas)

SPECIALIEJI REIKALAVIMAI

_____ m. _____ d. Nr. _____

Duomenys apie statytoją (-us)

Juridinio asmens pavadinimas, kodas, buveinės adresas

UAB Tele2, 111471645, Vilnius, Upės g. 23

Ryšio duomenys

El. p. reception.lt@Tele2.com, tel. +37052366300

DUOMENYS APIE STATINIO PROJEKTĄ

Statinio projekto pavadinimas (numatomas) INŽINERINIŲ TINKLŲ STATINIŲ PASKIRTIES GRUPĖS, RYŠIŲ (TELEKOMUNIKACIJŲ) TINKLŲ PASKIRTIES STATINIO (RYŠIO BOKŠTO), UKMERGĖS R. SAV., VIDIŠKIŲ SEN., KURĖNŲ K. STATYBOS PROJEKTAS

PRIDEDAMA:

Specialieji architektūros reikalavimai SARD-07-260708-00059, 2026-07-08

(Numeris, data)

Specialieji saugomos teritorijos tvarkymo

ir apsaugos reikalavimai Nėra

(Numeris, data)

Specialieji paveldosaugos reikalavimai Nėra

(Numeris, data)

Specialiuosius reikalavimus išdavė

(išdavusio asmens pareigos)

(parašas, data)

(vardas, pavardė)

SPECIALIEJI ARCHITEKTŪROS REIKALAVIMAI

_____ m. _____ d. Nr. _____

Ukmergės rajono sav.
(specialiųjų architektūros reikalavimų nustatymo vieta (miestas / rajonas))

Duomenys apie statytoją (-us)

Juridinio asmens pavadinimas, kodas, buveinės adresas

UAB Tele2, 111471645, Vilnius, Upės g. 23

Ryšio duomenys

El. p. reception.lt@Tele2.com, tel. +37052366300

ŽEMĖS SKLYPO (-Ų) IR STATINIO (-IŲ) DUOMENYS

Statinio projekto pavadinimas (numatomas) INŽINERINIŲ TINKLŲ STATINIŲ PASKIRTIES GRUPĖS, RYŠIŲ (TELEKOMUNIKACIJŲ) TINKLŲ PASKIRTIES STATINIO (RYŠIO BOKŠTO), UKMERGĖS R. SAV., VIDIŠKIŲ SEN., KURĖNŲ K. STATYBOS PROJEKTAS

Duomenys apie inžinerinius statinius

Pavadinimas Ryšio bokštas

Statybos metai Nėra

Statybos rūšis Naujo statinio statyba

Statinio paskirtis Ryšių (telekomunikacijų) tinklų

Inžinerinio statinio paskirties grupė Inžineriniai tinklai

Kategorija Ypatingasis

Unikalus Nr. Nėra

Žemės sklypo (-ų) kad. Nr., Žemės sklypo (-ų) unikalus Nr. 8150/0002:186, 4400-0033-5093

Valstybinės žemės sklypas Ne

Adresas (-ai) (jei suteiktas) Ukmergės rajono sav., Vidiškių sen., Kurėnų k.

Saugoma teritorija Ne

Kultūros paveldo statinys Ne

Kultūros paveldo objekto teritorija Ne

Kultūros paveldo vietovė Ne

Kultūros paveldo objekto apsaugos zona Ne

Kultūros paveldo vietovės apsaugos zona Ne

Kitų statinių (objektų) apsaugos zona (-os) Ne

Kitos sklypui (teritorijai) taikomos specialiosios žemės naudojimo sąlygos Ne

STATINIUI NUSTATYTI SPECIALIEJI ARCHITEKTŪROS REIKALAVIMAI

1. Žemės sklypo tvarkymas (Apželdinimo, aptvėrimo, reljefo formavimo principai, žaidimų ir kitos aikštelės, automobilių stovėjimo vietos ir kiti reikalavimai) Nėra

2. Statinių statybos linijos nustatymas pagal gatvių (kelių) raudonąsias linijas Nėra

3. Pastate galimos kitos atskirais nekilnojamojo turto kadastro objektais suformuotų patalpų paskirties grupės nei ta, kuriai priskirtas pastatas (jeigu prašyme išduoti specialiuosius reikalavimus nurodyta, kad pastatas planuojamas mišrus (polifunkcinis) ir nurodytos pastate pageidaujamos formuoti skirtingos nei pastato patalpų paskirties grupės, iš pageidaujamų surašomos tik kurios atitinka žemiausio teritorijai taikomo kompleksinio teritorijų planavimo dokumento sprendiniuose suplanuotų (galimų) žemės naudojimo būdų turinį) Nėra

4. Leistinas statinio (-ių) aukštis metrais nuo žemės paviršiaus (pastatų, priklausinių), leidžiamoji statinio (statinių) aukščio altitudė, aukštų skaičius Vadovautis bendroju planu, nepažeisti trečiųjų asmenų interesų;

5. Leistinas žemės sklypo užstatymo tankis Nėra

6. Leistinas žemės sklypo užstatymo intensyvumas ar užstatymo tūrio rodiklis (pramonės ir sandėliavimo objektų ir (ar) inžinerinės infrastruktūros teritorijose) Nėra

7. Leistinas užstatymo tipas Nėra

8. Priklausomųjų želdynų ir želdinių dalys žemės sklype (procentais) Nėra

9. Statinio (-ių) išdėstymas žemės sklype gretimų sklypų atžvilgiu Nepažeidžiant trečiųjų asmenų interesų;

10. Savivaldybės tarybos sprendimu pripažintų architektūrinių, urbanistinių, valstybinių ar viešojo intereso požiūriu reikšmingų objektų architektūrinių konkursų rengimo privalomumas Nėra

11. Visuomenės informavimo apie numatomą statinio (statinių grupės) projektavimą privalomumas Privaloma atlikti visuomenės informavimo procedūras;

12. Savivaldybės architektūros kokybės vertinimo metodikos taikymo gairių, patvirtintų savivaldybės tarybos sprendimu, kriterijai Nėra

13. Kiti reikalavimai Vadovautis bendroju planu, statybos įstatymu, statybos reglamentais, nepažeisti trečiųjų asmenų interesų, atlikti viešinimo procedūras, sprendinius derinti su statybos ir infrastruktūros skyriaus specialistais.

14. Jeigu konkretūs specialieji architektūros reikalavimai nenustatomi, tai įrašoma atitinkamuose 2 priede nurodytos formos punktuose.

15. Šio priedo 4–9 papunkčiuose išvardyti reikalavimai nustatomi, kai Lietuvos Respublikos teritorijų planavimo įstatymo 20 straipsnio nustatytais atvejais neparengti detalieji planai arba vietovės lygmens bendrieji planai, kuriuose nustatomas detaliųjų planų teritorijos naudojimo reglamentas, taip pat kai šie teritorijų planavimo dokumentai parengti, bet juose nenustatyti visi šio priedo 4–9 punktuose nurodyti reikalavimai (šiuo atveju nustatomi tik trūkstami).

16. Specialiųjų architektūros reikalavimų galiojimo terminas, nustatytas Lietuvos Respublikos Statybos įstatymo 24 straipsnyje.

Specialiuosius architektūros reikalavimus išdavė

(išdavusio asmens pareigos)

(parašas)

(vardas, pavardė, data)

DETALŪS METADUOMENYS

Dokumento sudarytojas (-ai)	Ukmergės rajono savivaldybės administracija 188752174, Ukmergės r. sav. Ukmergės m. Kęstučio a. 3
Dokumento pavadinimas (antraštė)	Specialieji reikalavimai
Dokumento registracijos data ir numeris	2026-07-08 Nr. SRD-07-260708-00064
Dokumento gavimo data ir dokumento gavimo registracijos numeris	–
Dokumento specifikacijos identifikavimo žymuo	ADOC-V1.0
Parašo paskirtis	Pasirašymas
Parašą sukūrusio asmens vardas, pavardė ir pareigos	Vytautas Pocius, Vytautas Pocius, Ukmergės rajono savivaldybės administracija
Sertifikatas išduotas	VYTAUTAS POCIUS LT
Parašo sukūrimo data ir laikas	2026-07-08 08:51:32 +03:00
Parašo formatas	XAdES-T
Laiko žymoje nurodytas laikas	2026-07-08 08:51:43 +03:00
Informacija apie sertifikavimo paslaugų teikėją	SK ID Solutions EID-Q 2021E, SK ID Solutions AS EE
Sertifikato galiojimo laikas	2025-12-02 11:18:12 – 2030-12-02 23:59:59
Parašo paskirtis	Registravimas
Parašą sukūrusio asmens vardas, pavardė ir pareigos	Vytautas Pocius, Vytautas Pocius, Ukmergės rajono savivaldybės administracija
Sertifikatas išduotas	VYTAUTAS POCIUS LT
Parašo sukūrimo data ir laikas	2026-07-08 08:52:52 +03:00
Parašo formatas	XAdES-T
Laiko žymoje nurodytas laikas	2026-07-08 08:53:03 +03:00
Informacija apie sertifikavimo paslaugų teikėją	SK ID Solutions EID-Q 2021E, SK ID Solutions AS EE
Sertifikato galiojimo laikas	2025-12-02 11:18:12 – 2030-12-02 23:59:59
Informacija apie būdus, naudotus metaduomenų vientisumui užtikrinti	–
Pagrindinio dokumento priedų skaičius	–
Pagrindinio dokumento priedamų dokumentų skaičius	1
Priedamo dokumento sudarytojas (-ai)	Ukmergės rajono savivaldybės administracija 188752174, Ukmergės r. sav. Ukmergės m. Kęstučio a. 3
Priedamo dokumento pavadinimas (antraštė)	Specialieji architektūros reikalavimai
Priedamo dokumento registracijos data ir numeris	2026-07-08 Nr. SARD-07-260708-00059
Programinės įrangos, kuria naudojantis sudarytas elektroninis dokumentas, pavadinimas	Avilys SDP eDocs
Informacija apie elektroninio dokumento ir elektroninio (-ių) parašo (-ų) tikrinimą (tikrinimo data)	Atitinka specifikacijos keliamus reikalavimus. Visi dokumente esantys elektroniniai parašai galioja (2026-07-08 09:01:43)
Papildomi metaduomenys	Nuorašą suformavo 2026-07-08 09:01:43 Avilys SDP eDocs



**UKMERGĖS RAJONO SAVIVALDYBĖS
ADMINISTRACIJA**

Biudžetinė įstaiga. Kęstučio a. 3, LT-20114 Ukmergė, tel. (0 340) 60302, el. p. savivaldybe@ukmerge.lt,
el. pristatymo dėžutės adresas 188752174. Duomenys kaupiami ir saugomi Juridinių asmenų registre, kodas 188752174

UAB „Tele 2“
Tel. Nr.: +370 682 40021
El.p.rasa.puziniene@auksciau
debesu.lt

2026-06-17 Nr.
Į 2026-06-16 17-4805

DĖL SUSISIEKIMO KOMUNIKACIJŲ PROJEKTAVIMO SĄLYGŲ IŠDAVIMO

Ukmergės rajono savivaldybės administracija išnagrinėjo Jūsų 2026-06-16 prašymą (Reg. Nr.: 17-4805) „Dėl susisieikimo komunikacijų projektavimo sąlygų išdavimo“.

Informuojame, kad turite parengti sklypo, esančio adresu Kurėnų k., Vidiškių sen., Ukmergės r. sav. (Un. Nr. 4400-0033-5093), plano brėžinį, nurodant tikslią įvažiavimo vietą, privažiavimas nuo kelio (Ežero gatvės) (Un. Nr. 4400-5384-6427). Nuovažą įrengti su žvyro ar skaldos danga. Nuovažos plotis: 4,00 - 5,00 m. Projektuojamą nuovažą suvesti su esama kelio kelio (Ežero gatvės) (Un. Nr. 4400-5384-6427) danga.

Rengiant nuovažos projektą vadovautis STR 2.06.04:2014 Gatvės ir vietinės reikšmės keliai. Bendrieji reikalavimai; KTR 1.01:2008 Automobilių keliai ir statybos rekomendacijos R36-01 „Automobilių kelių sankryžos“; KPT SDK 19 Automobilių kelių standartizuotų dangų konstrukcijų projektavimo taisyklės; Kelių eismo taisyklės; Ir kitais galiojančiais normatyviniais dokumentais ir rekomendacijomis.

Administracijos direktorė

Inga Pračkailė

Artūras Blinstrubas, +370 616 51290; el. p. arturas.blinstrubas@ukmerge.lt

DETALŪS METADUOMENYS	
Dokumento sudarytojas (-ai)	Ukmergės rajono savivaldybės administracija
Dokumento pavadinimas (antraštė)	Dėl susisiekiimo komunikacijų projektavimo sąlygų išdavimo
Dokumento registracijos data ir numeris	2026-06-18 Nr. (6.10Mr) 18-2688
Dokumento gavimo data ir dokumento gavimo registracijos numeris	-
Dokumento adresatas (-ai)	Kiti
Dokumento specifikacijos identifikavimo žymuo	ADOC-V1.0
Parašo paskirtis	Pasirašymas
Parašą sukūrusio asmens vardas, pavardė ir pareigos	Inga Pračkailė Administracijos direktorė
Parašo sukūrimo data ir laikas	2026-06-17 20:12
Parašo formatas	Ilgalaikio galiojimo (XAdES-XL)
Laiko žymoje nurodytas laikas	2026-06-17 20:13
Informacija apie sertifikavimo paslaugų teikėją	ADIC CA ECC
Sertifikato galiojimo laikas	2024-07-31 08:54 - 2028-07-30 08:54
Parašo paskirtis	Registravimas
Parašą sukūrusio asmens vardas, pavardė ir pareigos	Daiva Iziumcevienė Vyriausiasis specialistas
Parašo sukūrimo data ir laikas	2026-06-18 08:18
Parašo formatas	Ilgalaikio galiojimo (XAdES-XL)
Laiko žymoje nurodytas laikas	2026-06-18 08:18
Informacija apie sertifikavimo paslaugų teikėją	RCSC IssuingCA-2
Sertifikato galiojimo laikas	2026-05-14 17:10 - 2028-05-13 17:10
Informacija apie būdus, naudotus metaduomenų vientisumui užtikrinti	-
Pagrindinio dokumento priedų skaičius	0
Pagrindinio dokumento pridedamų dokumentų skaičius	0
Programinės įrangos, kuria naudojantis sudarytas elektroninis dokumentas, pavadinimas	Elpako v.20260616.1
Informacija apie elektroninio dokumento ir elektroninio (-ių) parašo (-ų) tikrinimą (tikrinimo data)	Tikrinant dokumentą nenustatyta jokių klaidų (2026-08-11)
Elektroninio dokumento nuorašo atspausdinimo data ir ją atspausdinęs darbuotojas	2026-08-11 nuorašą suformavo Indrė Stukienė
Paieškos nuoroda	-
Papildomi metaduomenys	Nuorašą suformavo 2026-08-11 Dokumentų valdymo sistema „Deka Office“