




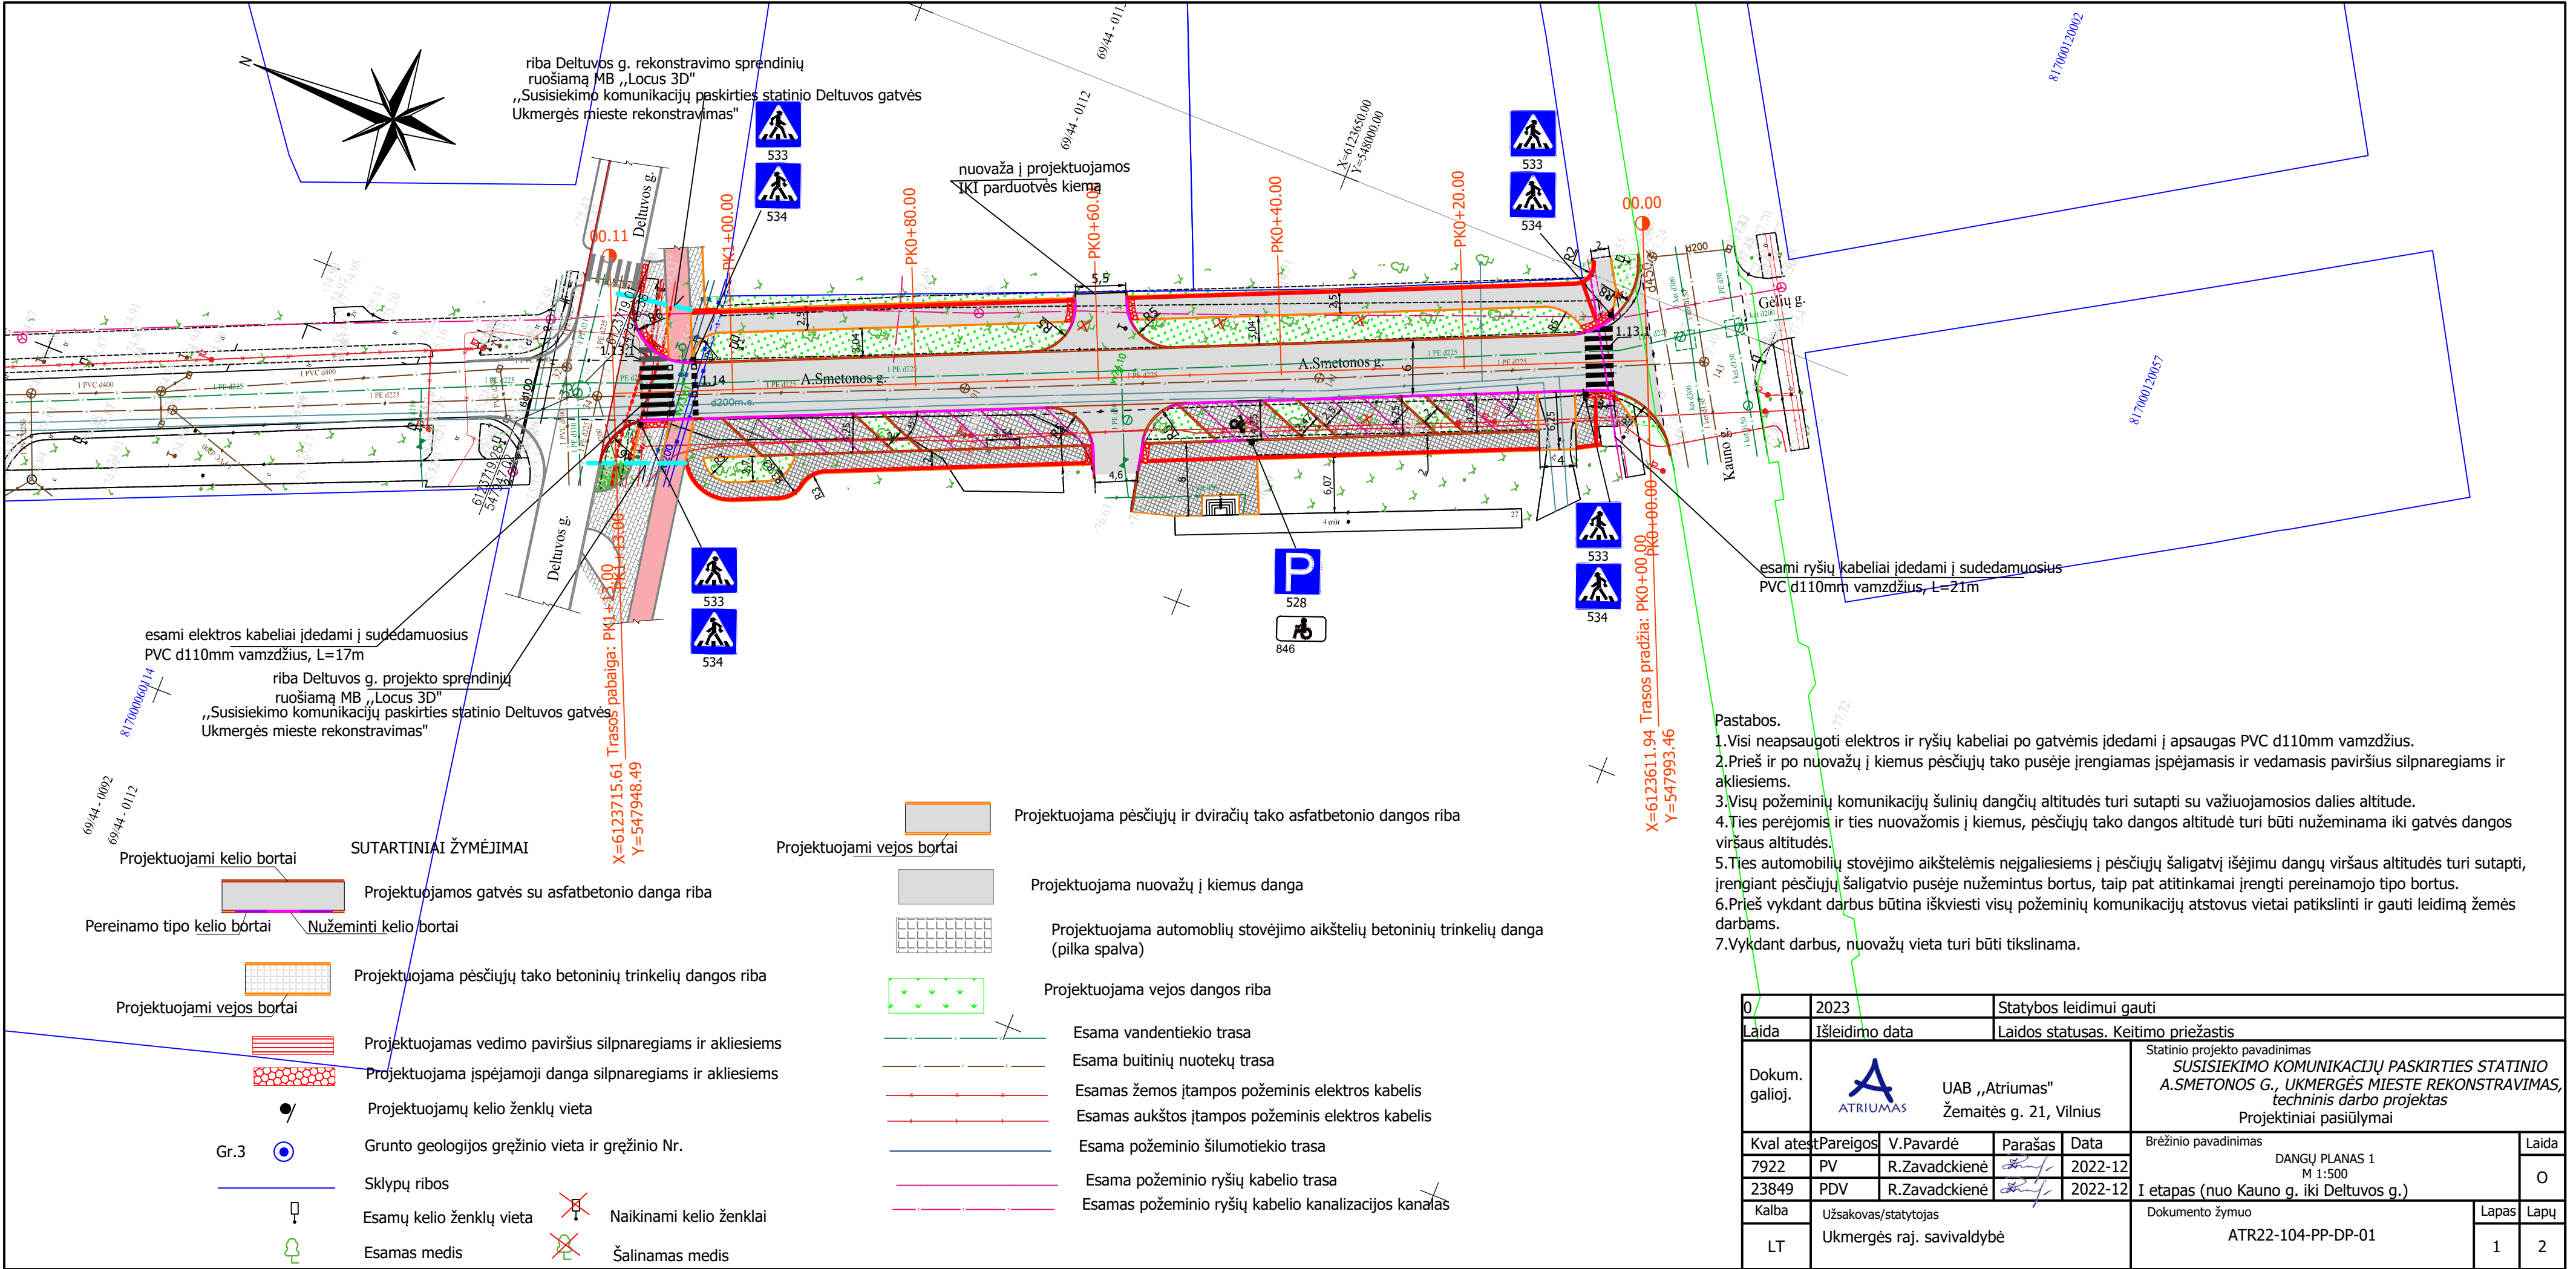

 






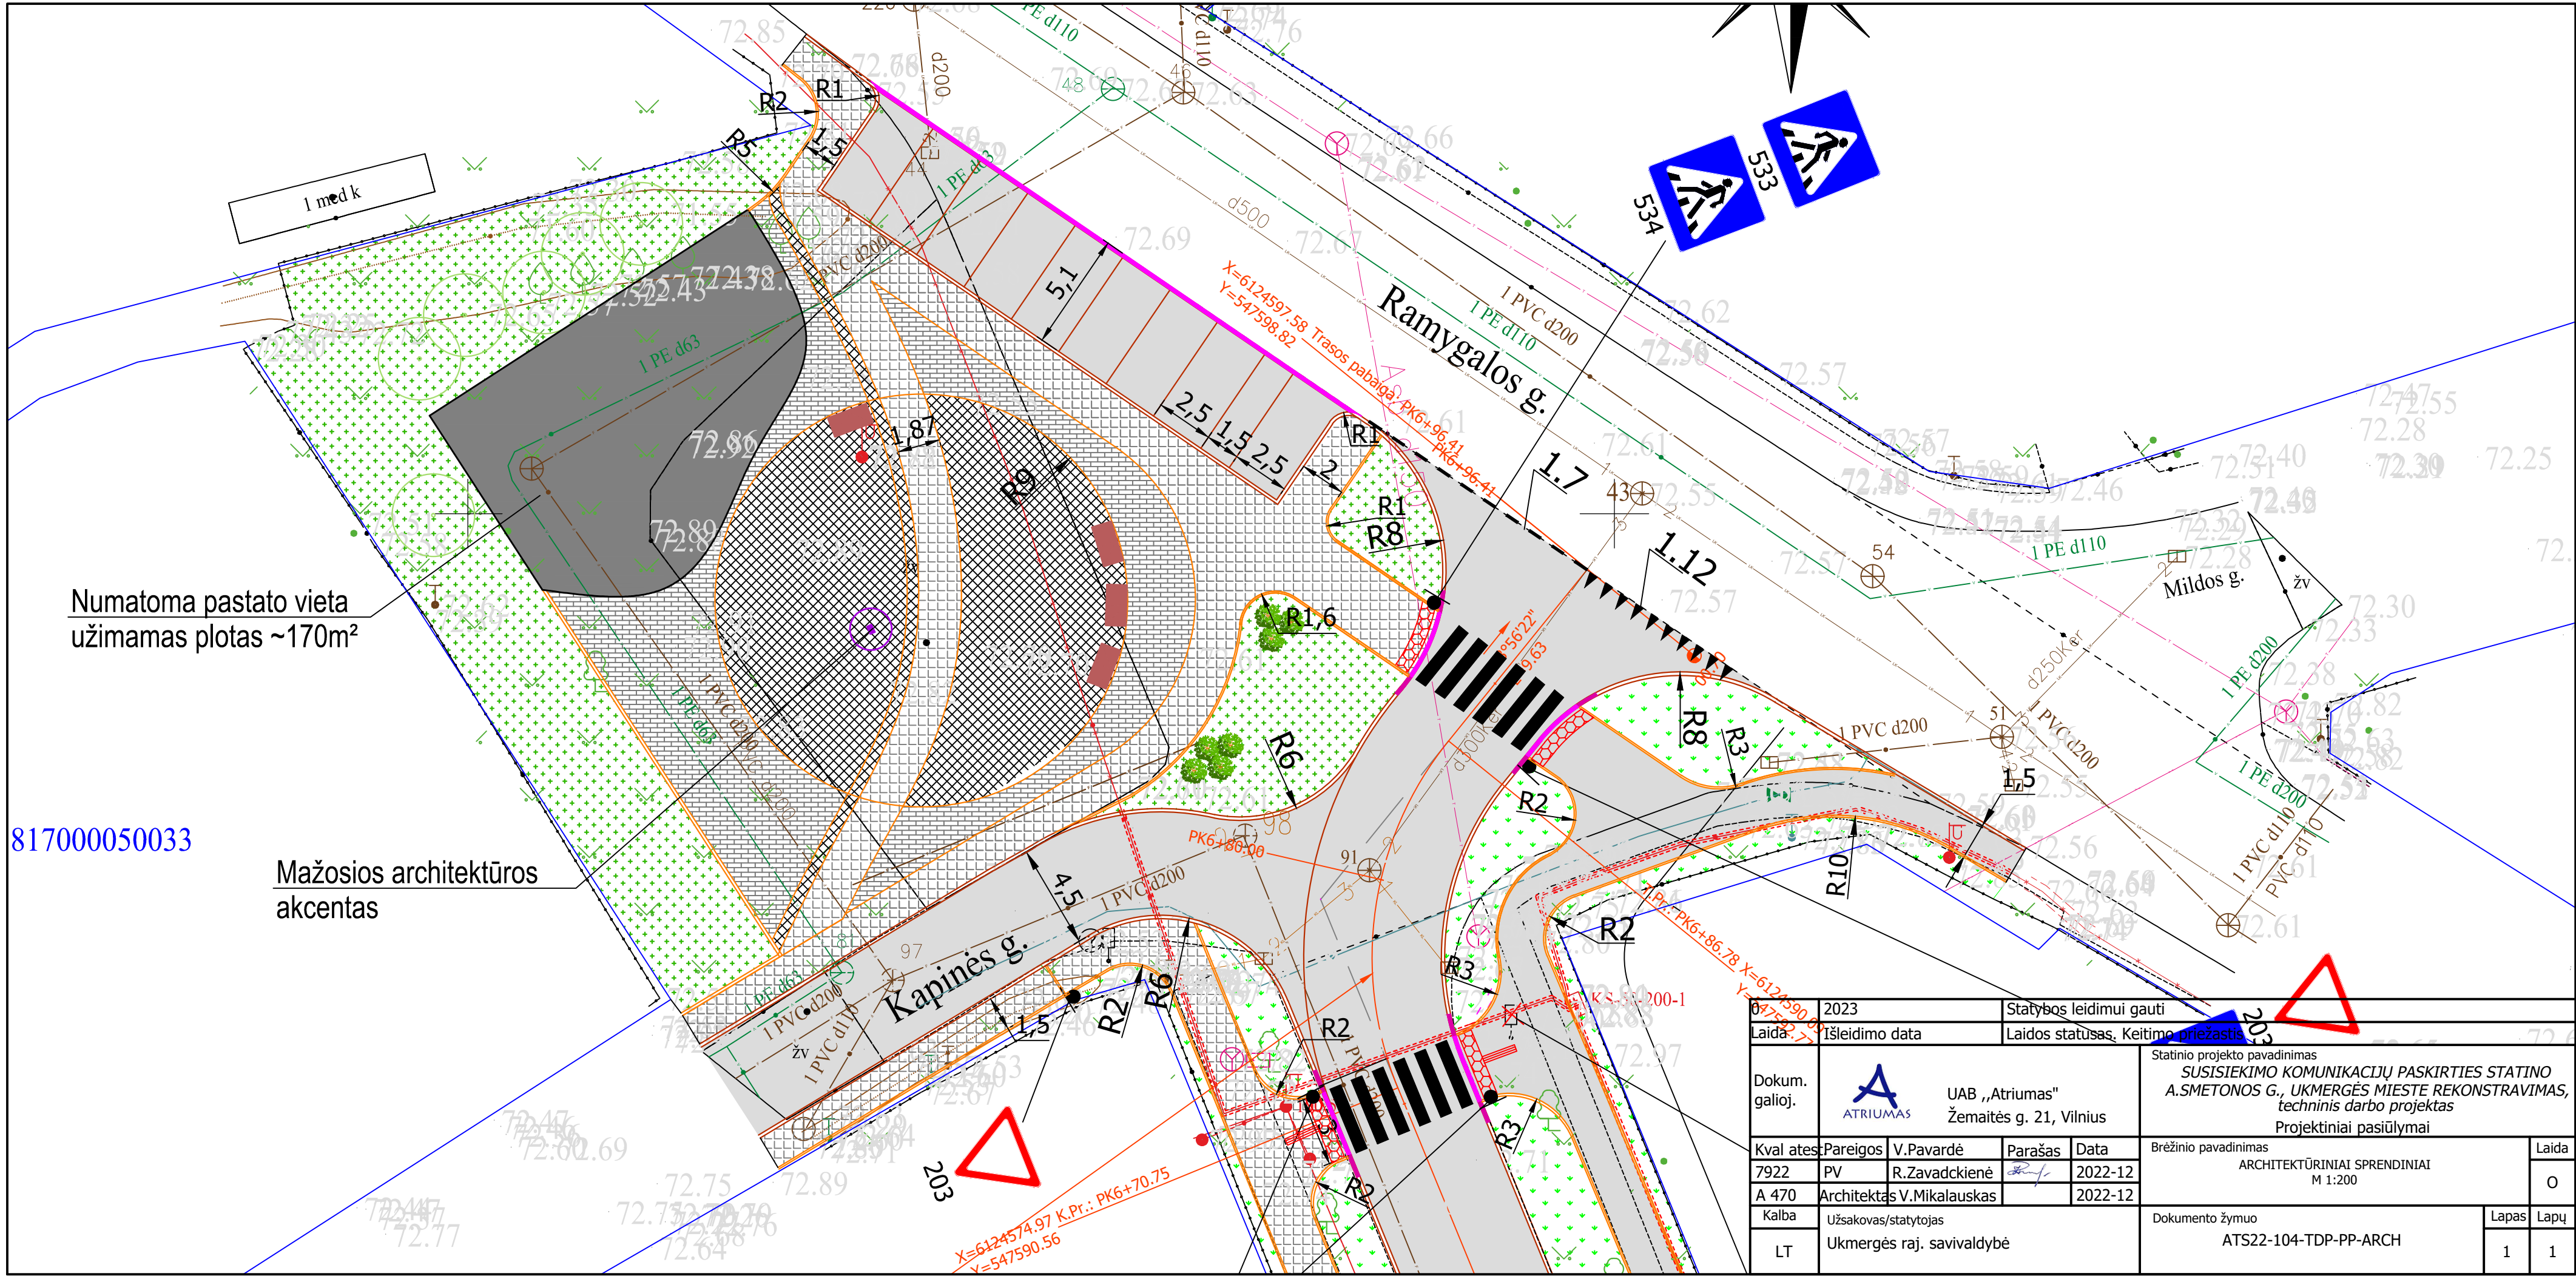


817000050033

Numatoma pastato vieta
užimamas plotas ~170m²


Mažosios architektūros
akcentas

2023		Statybos leidimui gauti					
Laida	Išleidimo data	Laidos statusas, Keitimo priežastis					
Dokum. galioj.	 UAB „Atriumas“ Žemaitės g. 21, Vilnius		Statinio projekto pavadinimas SUSISIEKIMO KOMUNIKACIJŲ PASKIRTIES STATINO A.SMETONOS G., UKMERGĖS MIESTE REKONSTRAVIMAS, techninis darbo projektas Projektiniai pasiūlymai				
Kvalitės atitikties	Pareigos	V.Pavardė	Parašas	Data	Brėžinio pavadinimas ARCHITEKTŪRINIAI SPRENDINIAI M 1:200	Laida	
7922	PV	R.Zavadckienė		2022-12		O	
A 470	Architektas	V.Mikalauskas		2022-12			
Kalba	Užsakovas/statytojas				Dokumento žymuo ATS22-104-TDP-PP-ARCH	Lapas	Lapų
LT	Ukmergės raj. savivaldybė					1	1

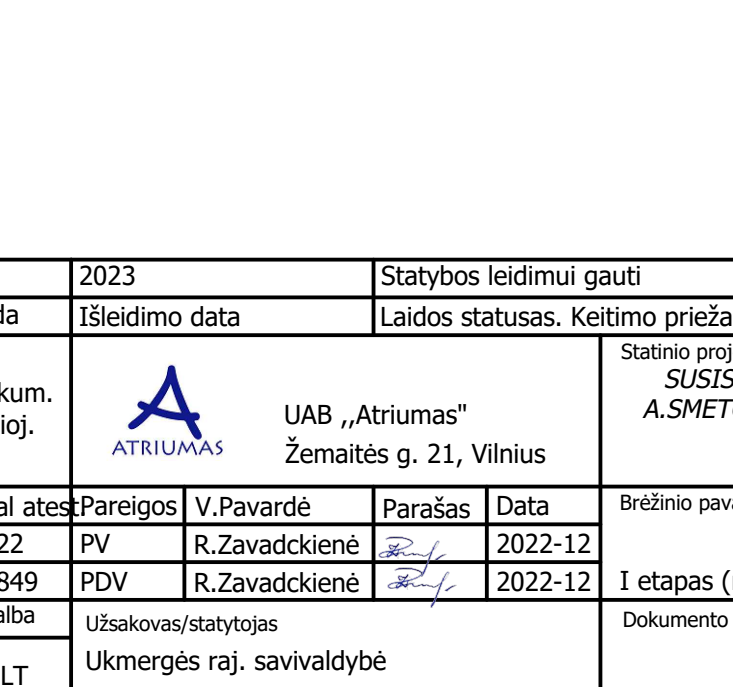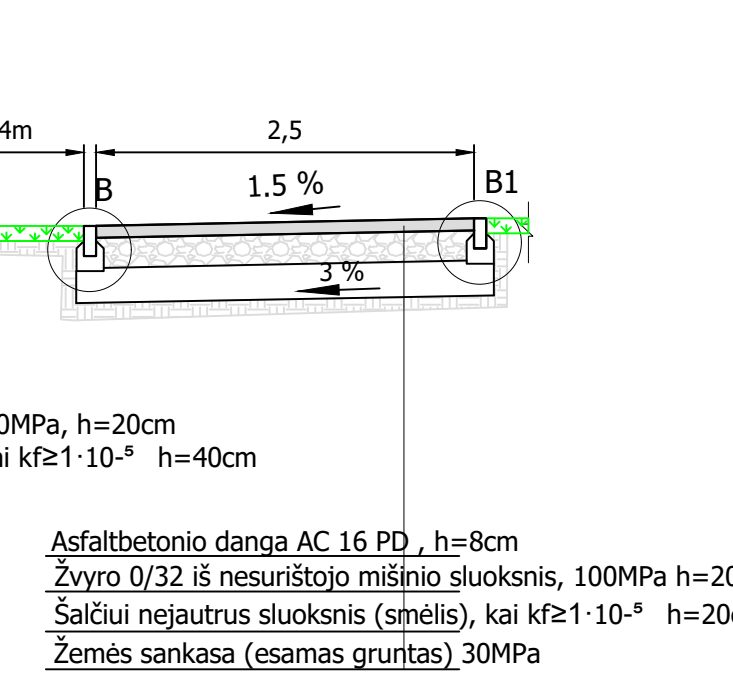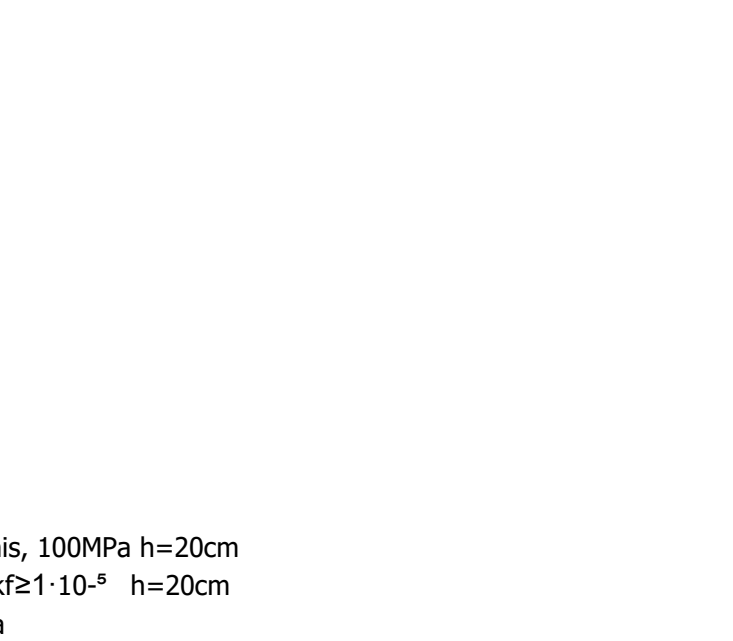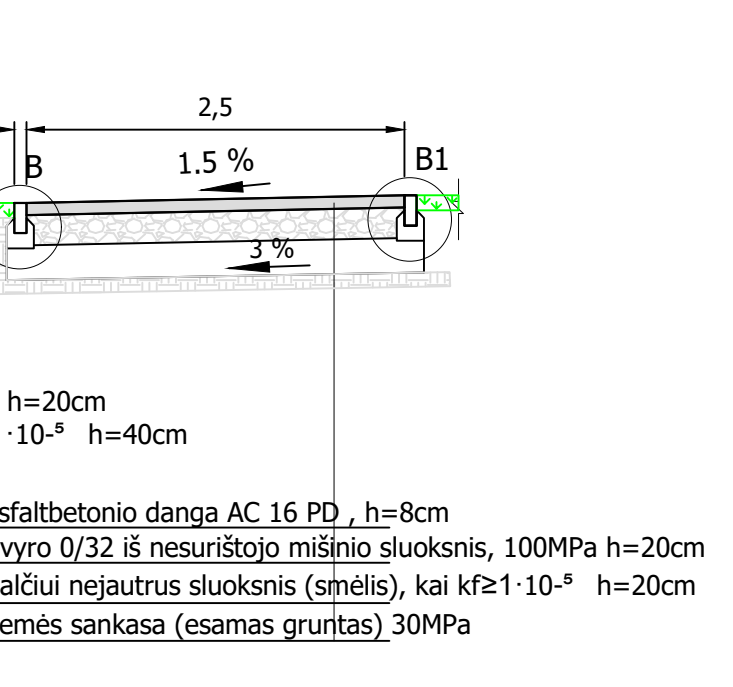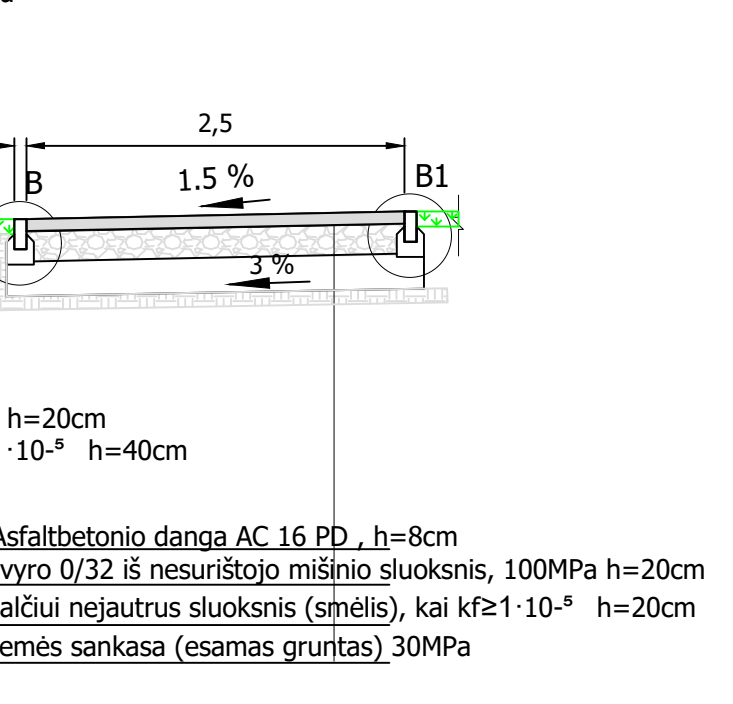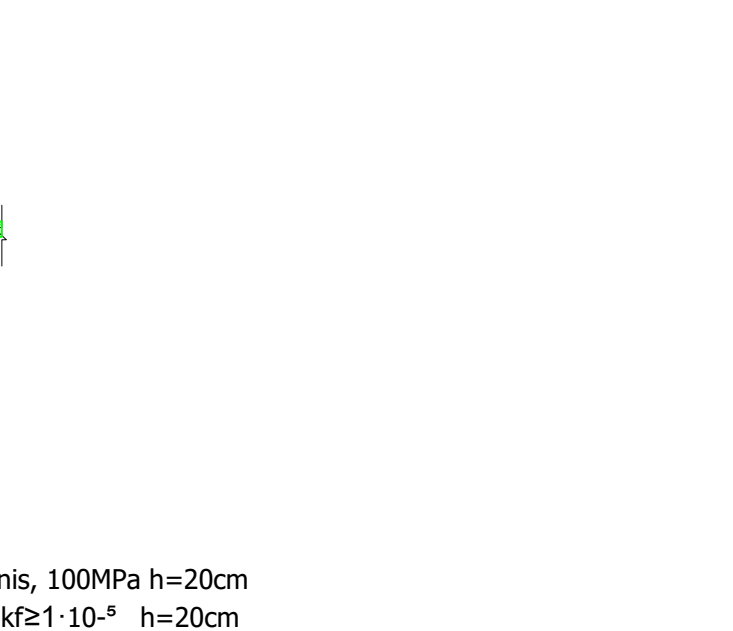







	2023	Statybos leidimui gauti				
Laida	Išleidimo data	Laidos statusas. Keitimo priežastis				
Dokum. galioj.	 UAB „Atriumas“ Žemaitės g. 21, Vilnius	Statinio projekto pavadinimas SUSISIEKIMO KOMUNIKACIJŲ PASKIRTIES STATINIO A. SMETONOS G., UKMERGĖS MIESTE REKONSTRAVIMAS, techninis darbo projektas Projektiniai pasiūlymai				
Kval. atest.	Pareigos	V. Pavardė	Parašas	Data	Brežinio pavadinimas	Laida
7922	PV	R. Zavadckienė		2022-12	SKERSINIAI PŪVIŲAI M 1:50	O
23849	PDV	R. Zavadckienė		2022-12	I etapas (nuo Kauno g. iki Deltuvos g.)	
Kalba	Užsakovas/statytojas				Dokumento žymuo	Lapas
LT	Ukmergės raj. savivaldybė				ATR22-104-PP-SD-SP-01	Lapų
						1 2

Apsējimas žolėmis su
dirvožemio užpildimu, $h=10\text{cm}$

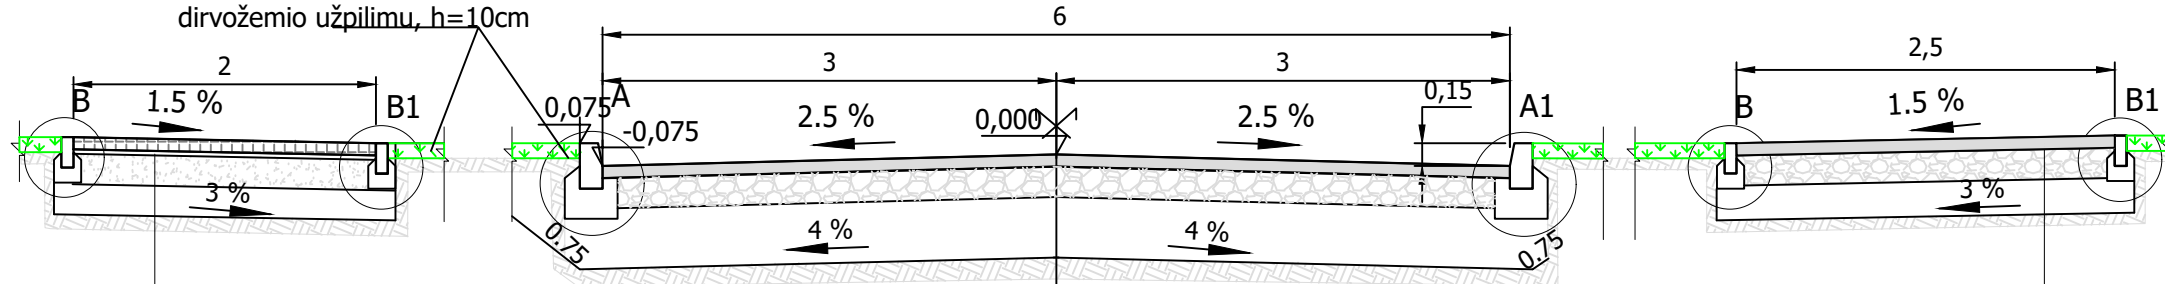


Asfaltbetonio danga AC 16 PD, $h=8\text{cm}$
Skaldos 0/45 iš nesurištojo mišinio sluoksnis, 120MPa , $h=20\text{cm}$
Apsauginis šalčiui atsparus sluoksnis (smėlis), kai $k_f \geq 1 \cdot 10^{-5}$ $h=40\text{cm}$
Žemės sankasa (esamas gruntas) 45MPa

Asfaltbetonio dangas AC 16 PD, $h=8\text{cm}$
 Žvyro 0/32 iš nesurištojo mišinio sluoksnis, 100MPa $h=20\text{cm}$
 Šalčiui nejautrus sluoksnis (smėlis), kai $k_f \geq 1 \cdot 10^{-5}$ $h=20\text{cm}$
 Žemės sankasa (esamas gruntas) 30MPa

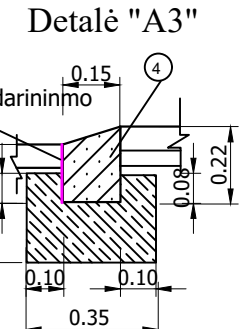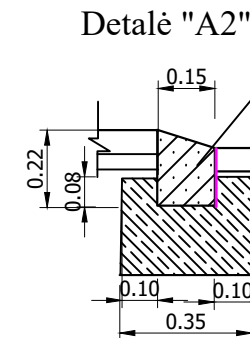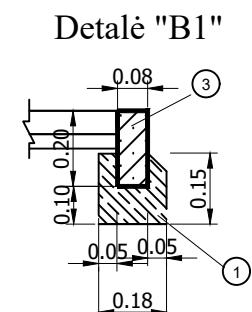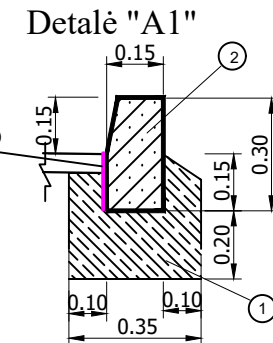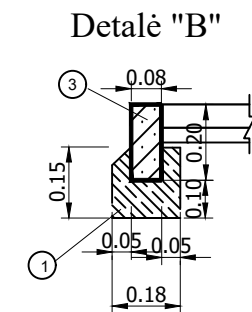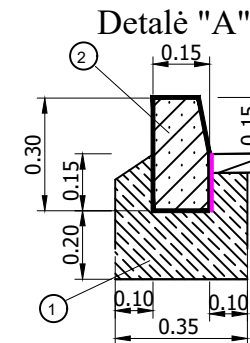

- ① - Betonas C20/25
- ② - Kelio bordiūrai 100.30.15
- ③ - Vejos bordiūrai JB 100.20.8
- ④ - Kelio bordiūrai 100.22.15



Apsējimas žolėmis su
dirvožemio užpildu, $h=10\text{cm}$

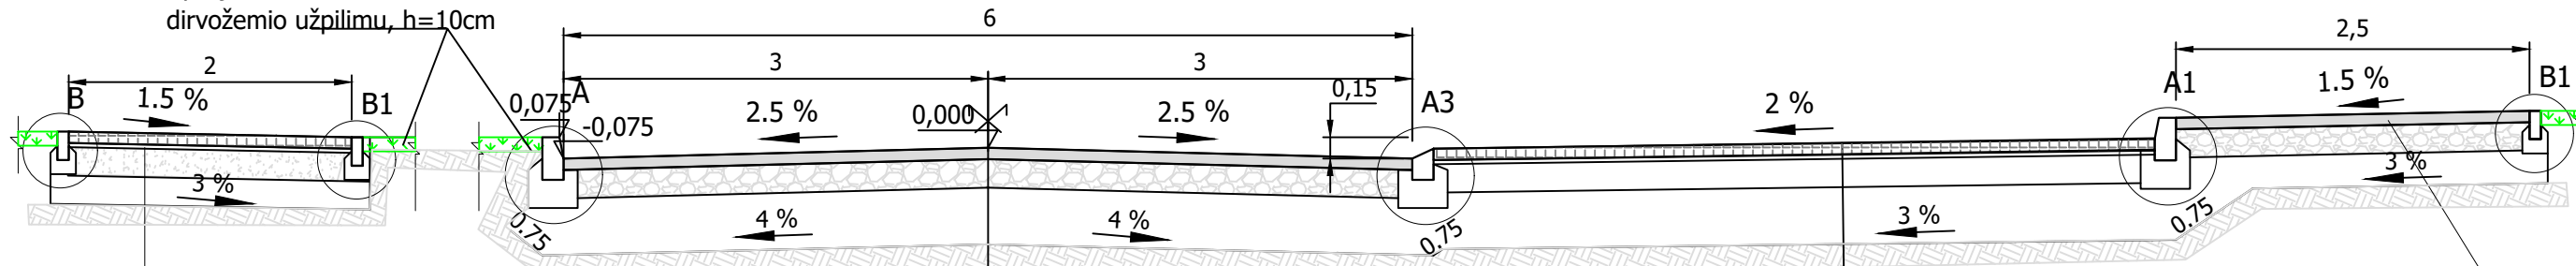

Asfaltbetonio dangas AC 16 PD, $h=8\text{cm}$
Skaldos 0/45 iš nesurištojo mišinio sluoksnis, 120MPa , $h=20\text{cm}$
Apsauginis šalčiui atsparus sluoksnis (smėlis), kai $k_f \geq 1 \cdot 10^{-5}$ $h=40\text{cm}$
Žemės sankasa (esamas gruntas) 45MPa

Betoninių trinkelų danga, $h=8\text{cm}$
 Pasluoksnis iš skaldos atsijų 0/4, $h=3\text{cm}$
 Žvyro 0/32 iš nesurištojo mišinio sluoksnis, 120MPa $h=20\text{cm}$
 Apsauginis šalčių atsparus sluoksnis (smėlis), kai $k_f \geq 1 \cdot 10^{-5}$ $h=40\text{cm}$
 Žemės sankasa (esamas gruntas) 45MPa


Nuovažų į gatves su asfaltbetonio danga įrengimo dešinėje gatvės pusėje schema

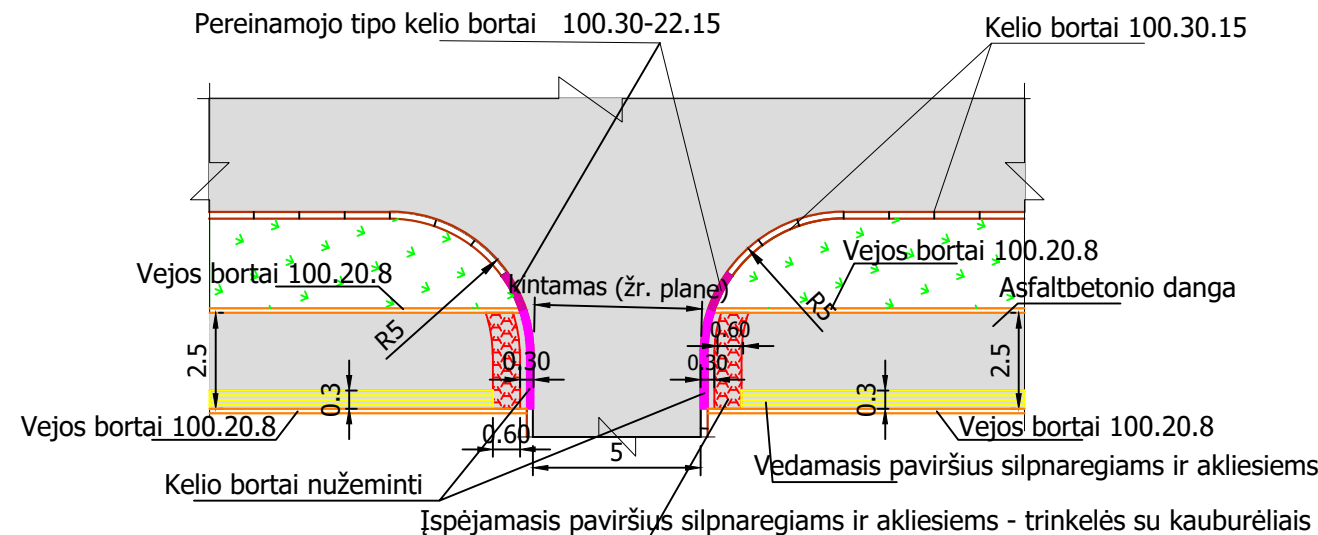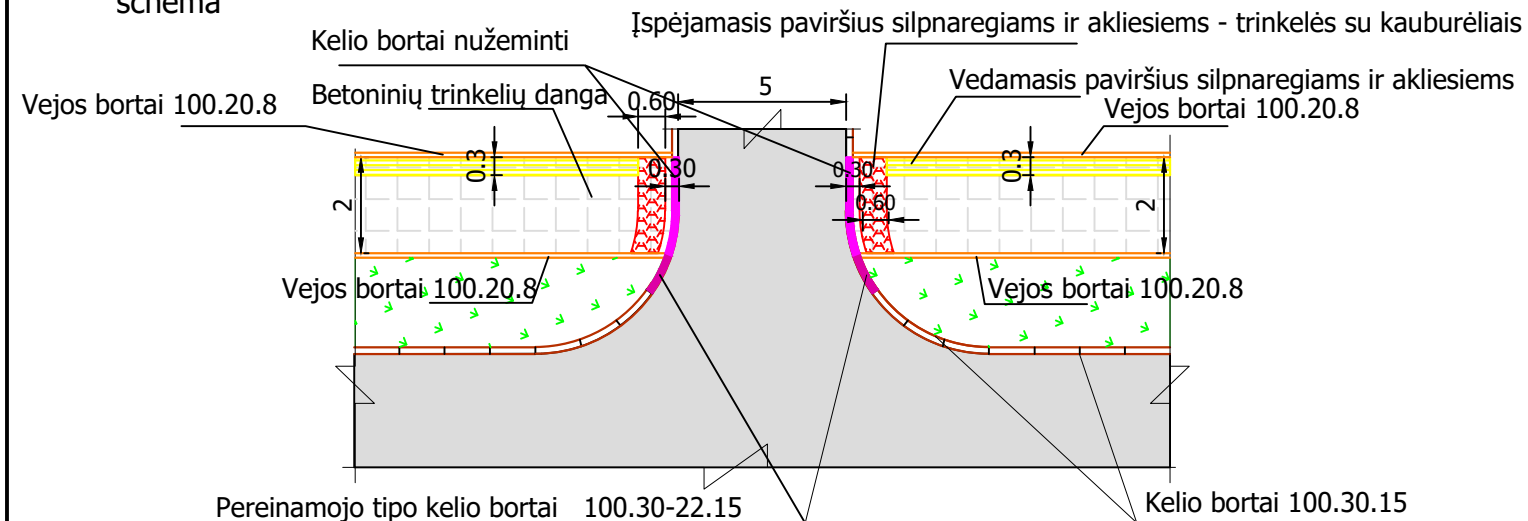

Nuovažų į kiemus schema

kairēje gatvės pusēje

dešinēje gatvės pusēje

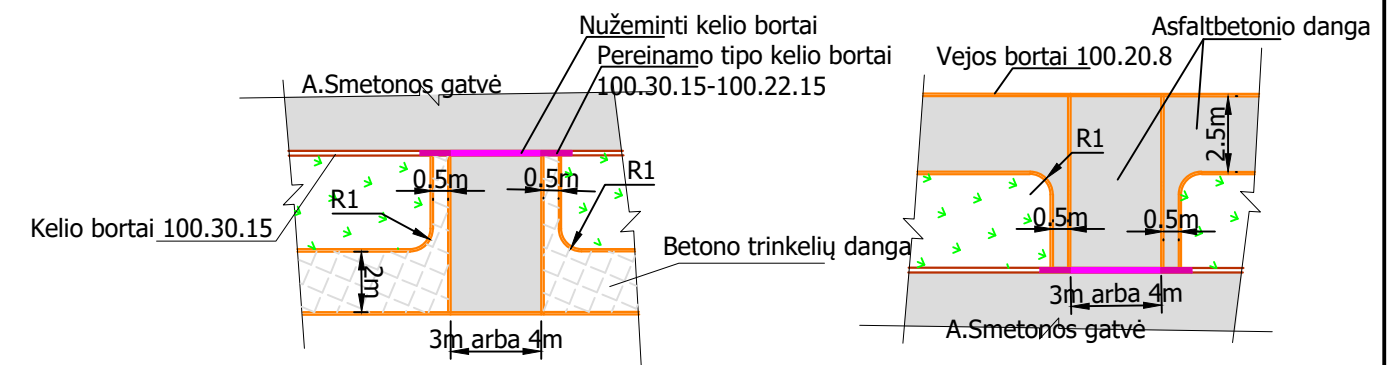

Asfaltbetonio dangas AC 16 PD, $h=8\text{cm}$
 Žvyro 0/32 iš nesurištojo mišinio sluoksnis, 100MPa $h=20\text{cm}$
 Šalčiui nejautrus sluoksnis (smėlis), kai $k_f \geq 1 \cdot 10^{-5}$ $h=20\text{cm}$
 Žemės sankasa (esamas gruntas) 30MPa

0	2023	Statybos leidimui gauti				
Laida	Išleidimo data	Laidos statusas. Keitimo priežastis				
Dokum. galioj.	 UAB „Atriumas“ Žemaitės g. 21, Vilnius			Statinio projekto pavadinimas <i>SUSISIEKIMO KOMUNIKACIJŲ PASKIRTIES STATINO A.SMETONOS G., UKMERGĖS MIESTO REKONSTRAVIMAS, techninis darbo projektas</i> Projektiniai pasiūlymai		
Kval ates	Pareigos	V.Pavardė	Parašas	Data	Brėžinio pavadinimas	Laida
7922	PV	R.Zavadckienė		2022-12	SKERSINIAI PJŪVIAI M 1:50	O
23849	PDV	R.Zavadckienė		2022-12	II etapas (nuo Vasario 16-osios g. iki Ramygalos g.)	
Kalba	Užsakovas/statytojas			Dokumento žymuo	Lapas	Lapų
LT	Ukmergės raj. savivaldybė			ATR22-104-PP-SD-SP-02	2	2