


# Ukmergės miesto Kęstučio aikštės ir Draugystės skvero želdinių planas M 1:600

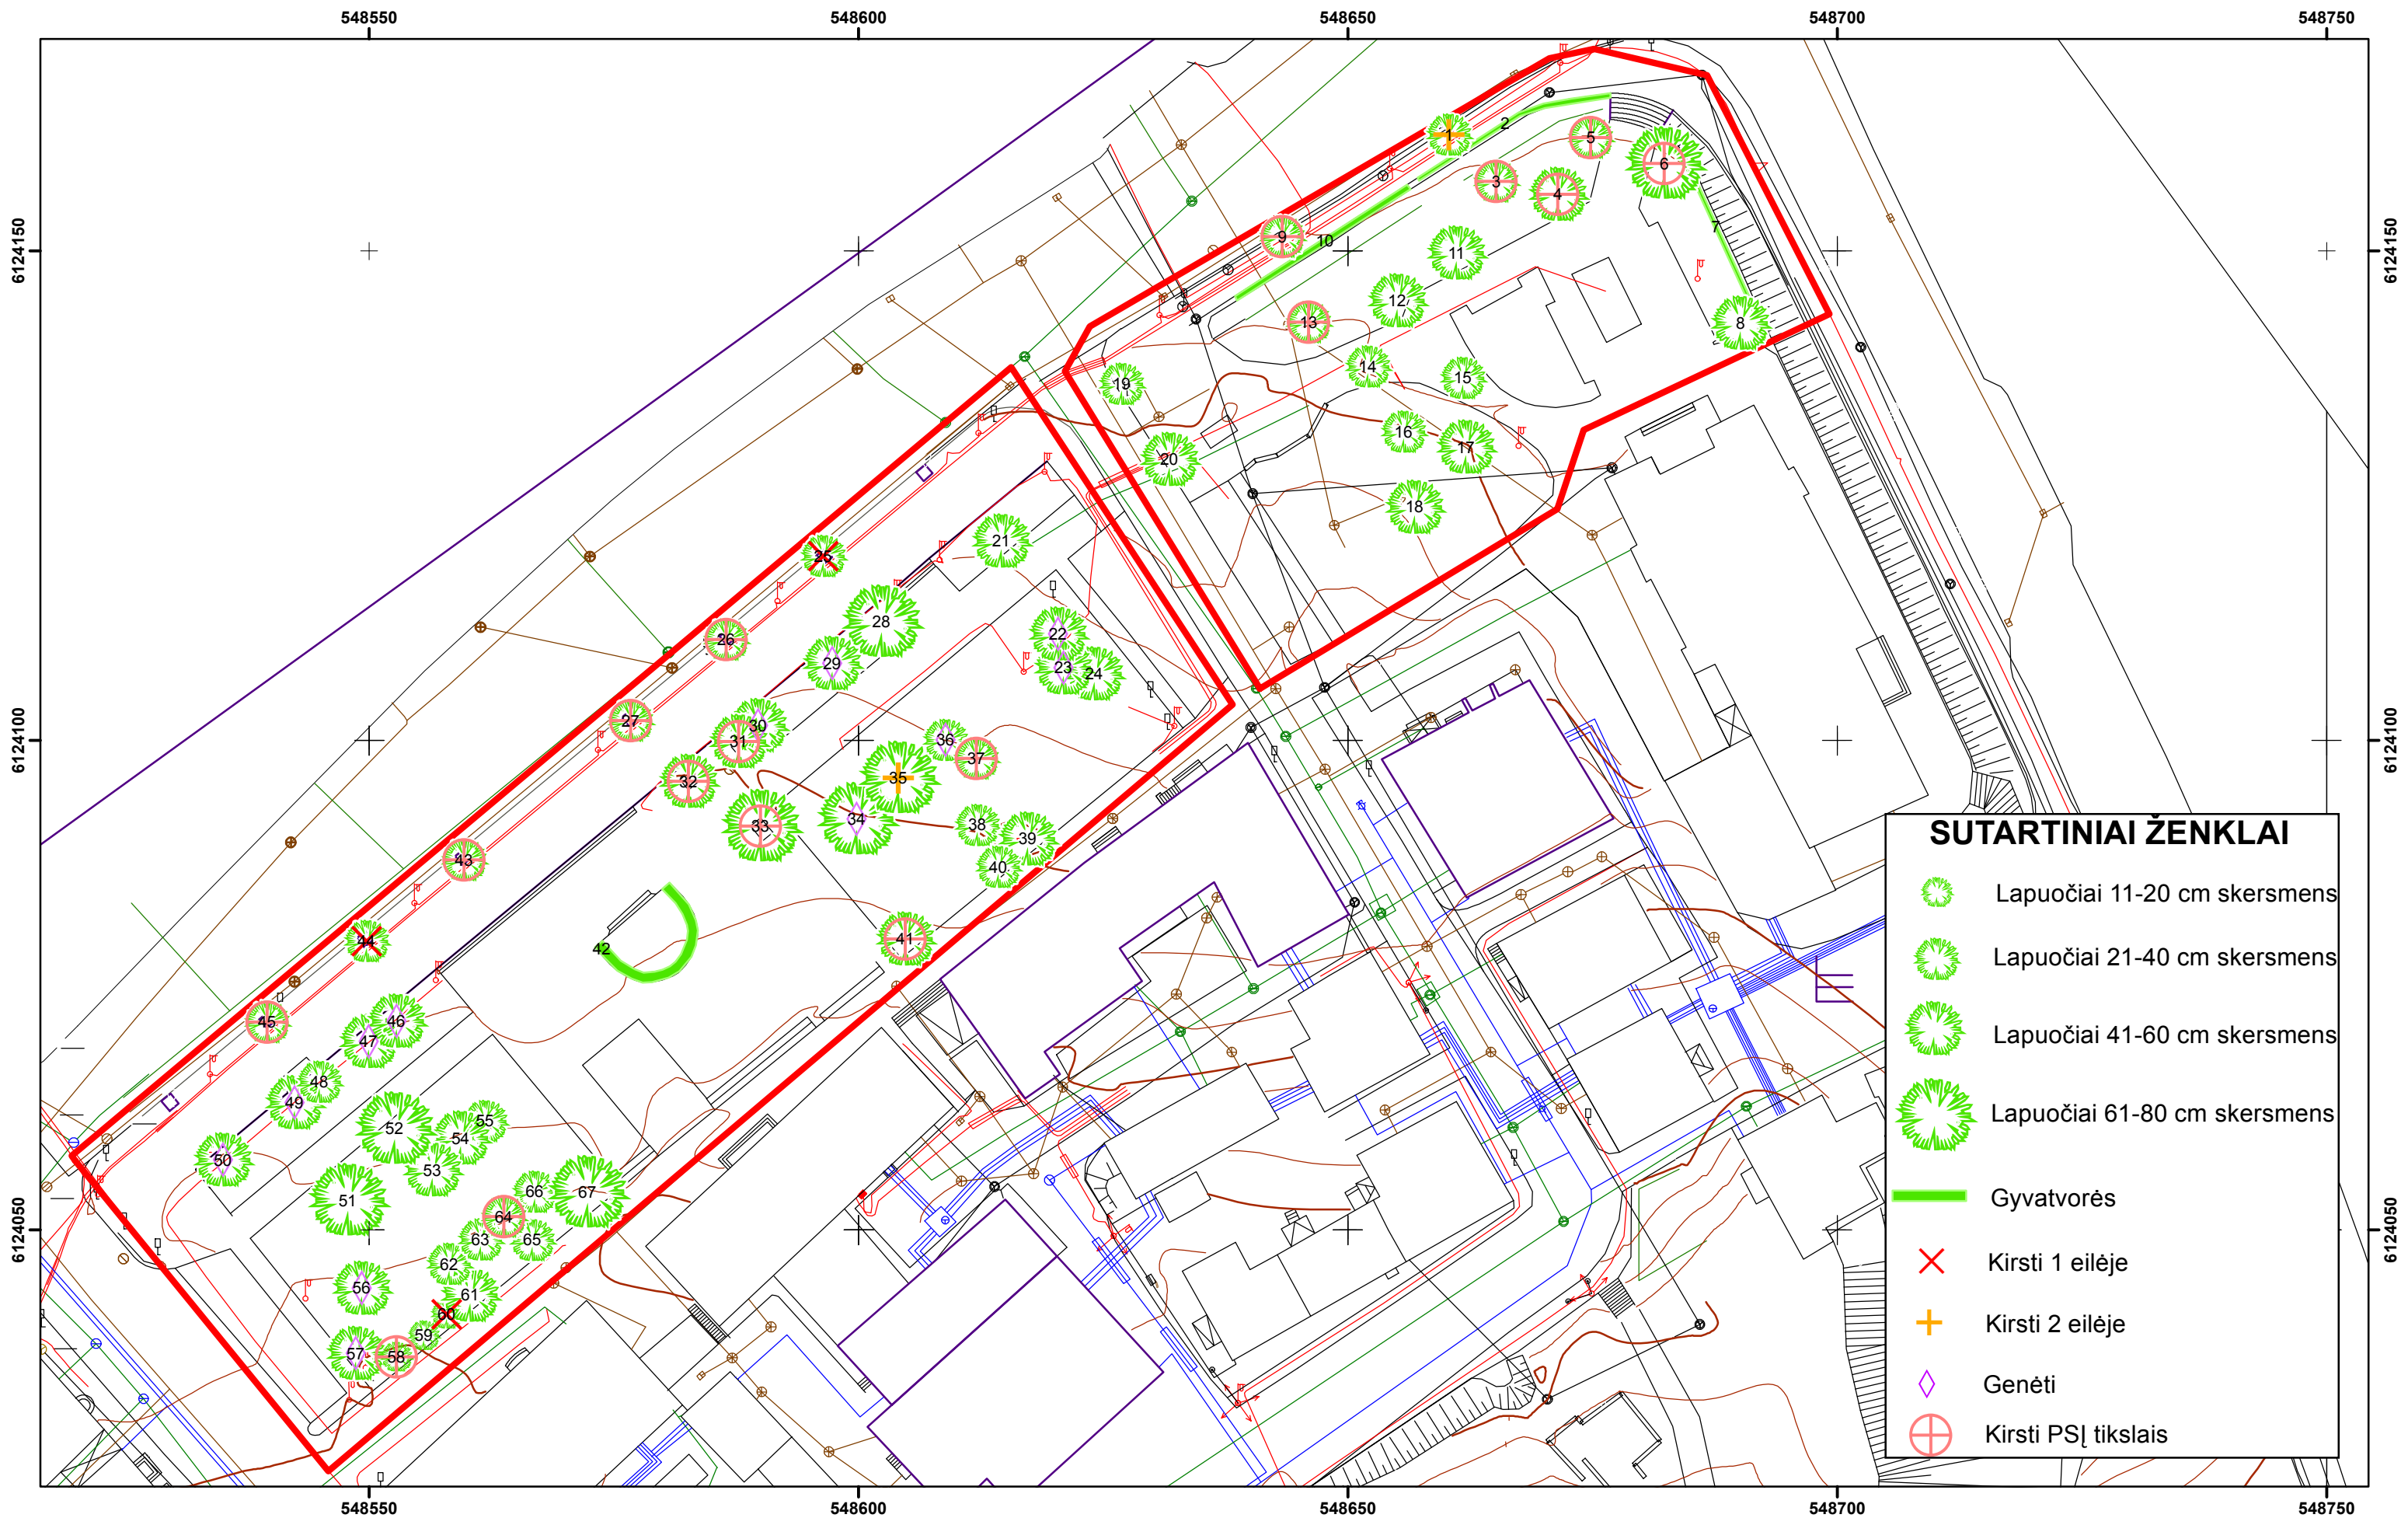

## SUTARTINIAI ŽENKLAI

- Lapuočiai 11-20 cm skersmens
- Lapuočiai 21-40 cm skersmens
- Lapuočiai 41-60 cm skersmens
- Lapuočiai 61-80 cm skersmens
- Gyvatvorės
- Kirsti 1 eilėje
- Kirsti 2 eilėje
- Genėti
- Kirsti PSJ tikslais