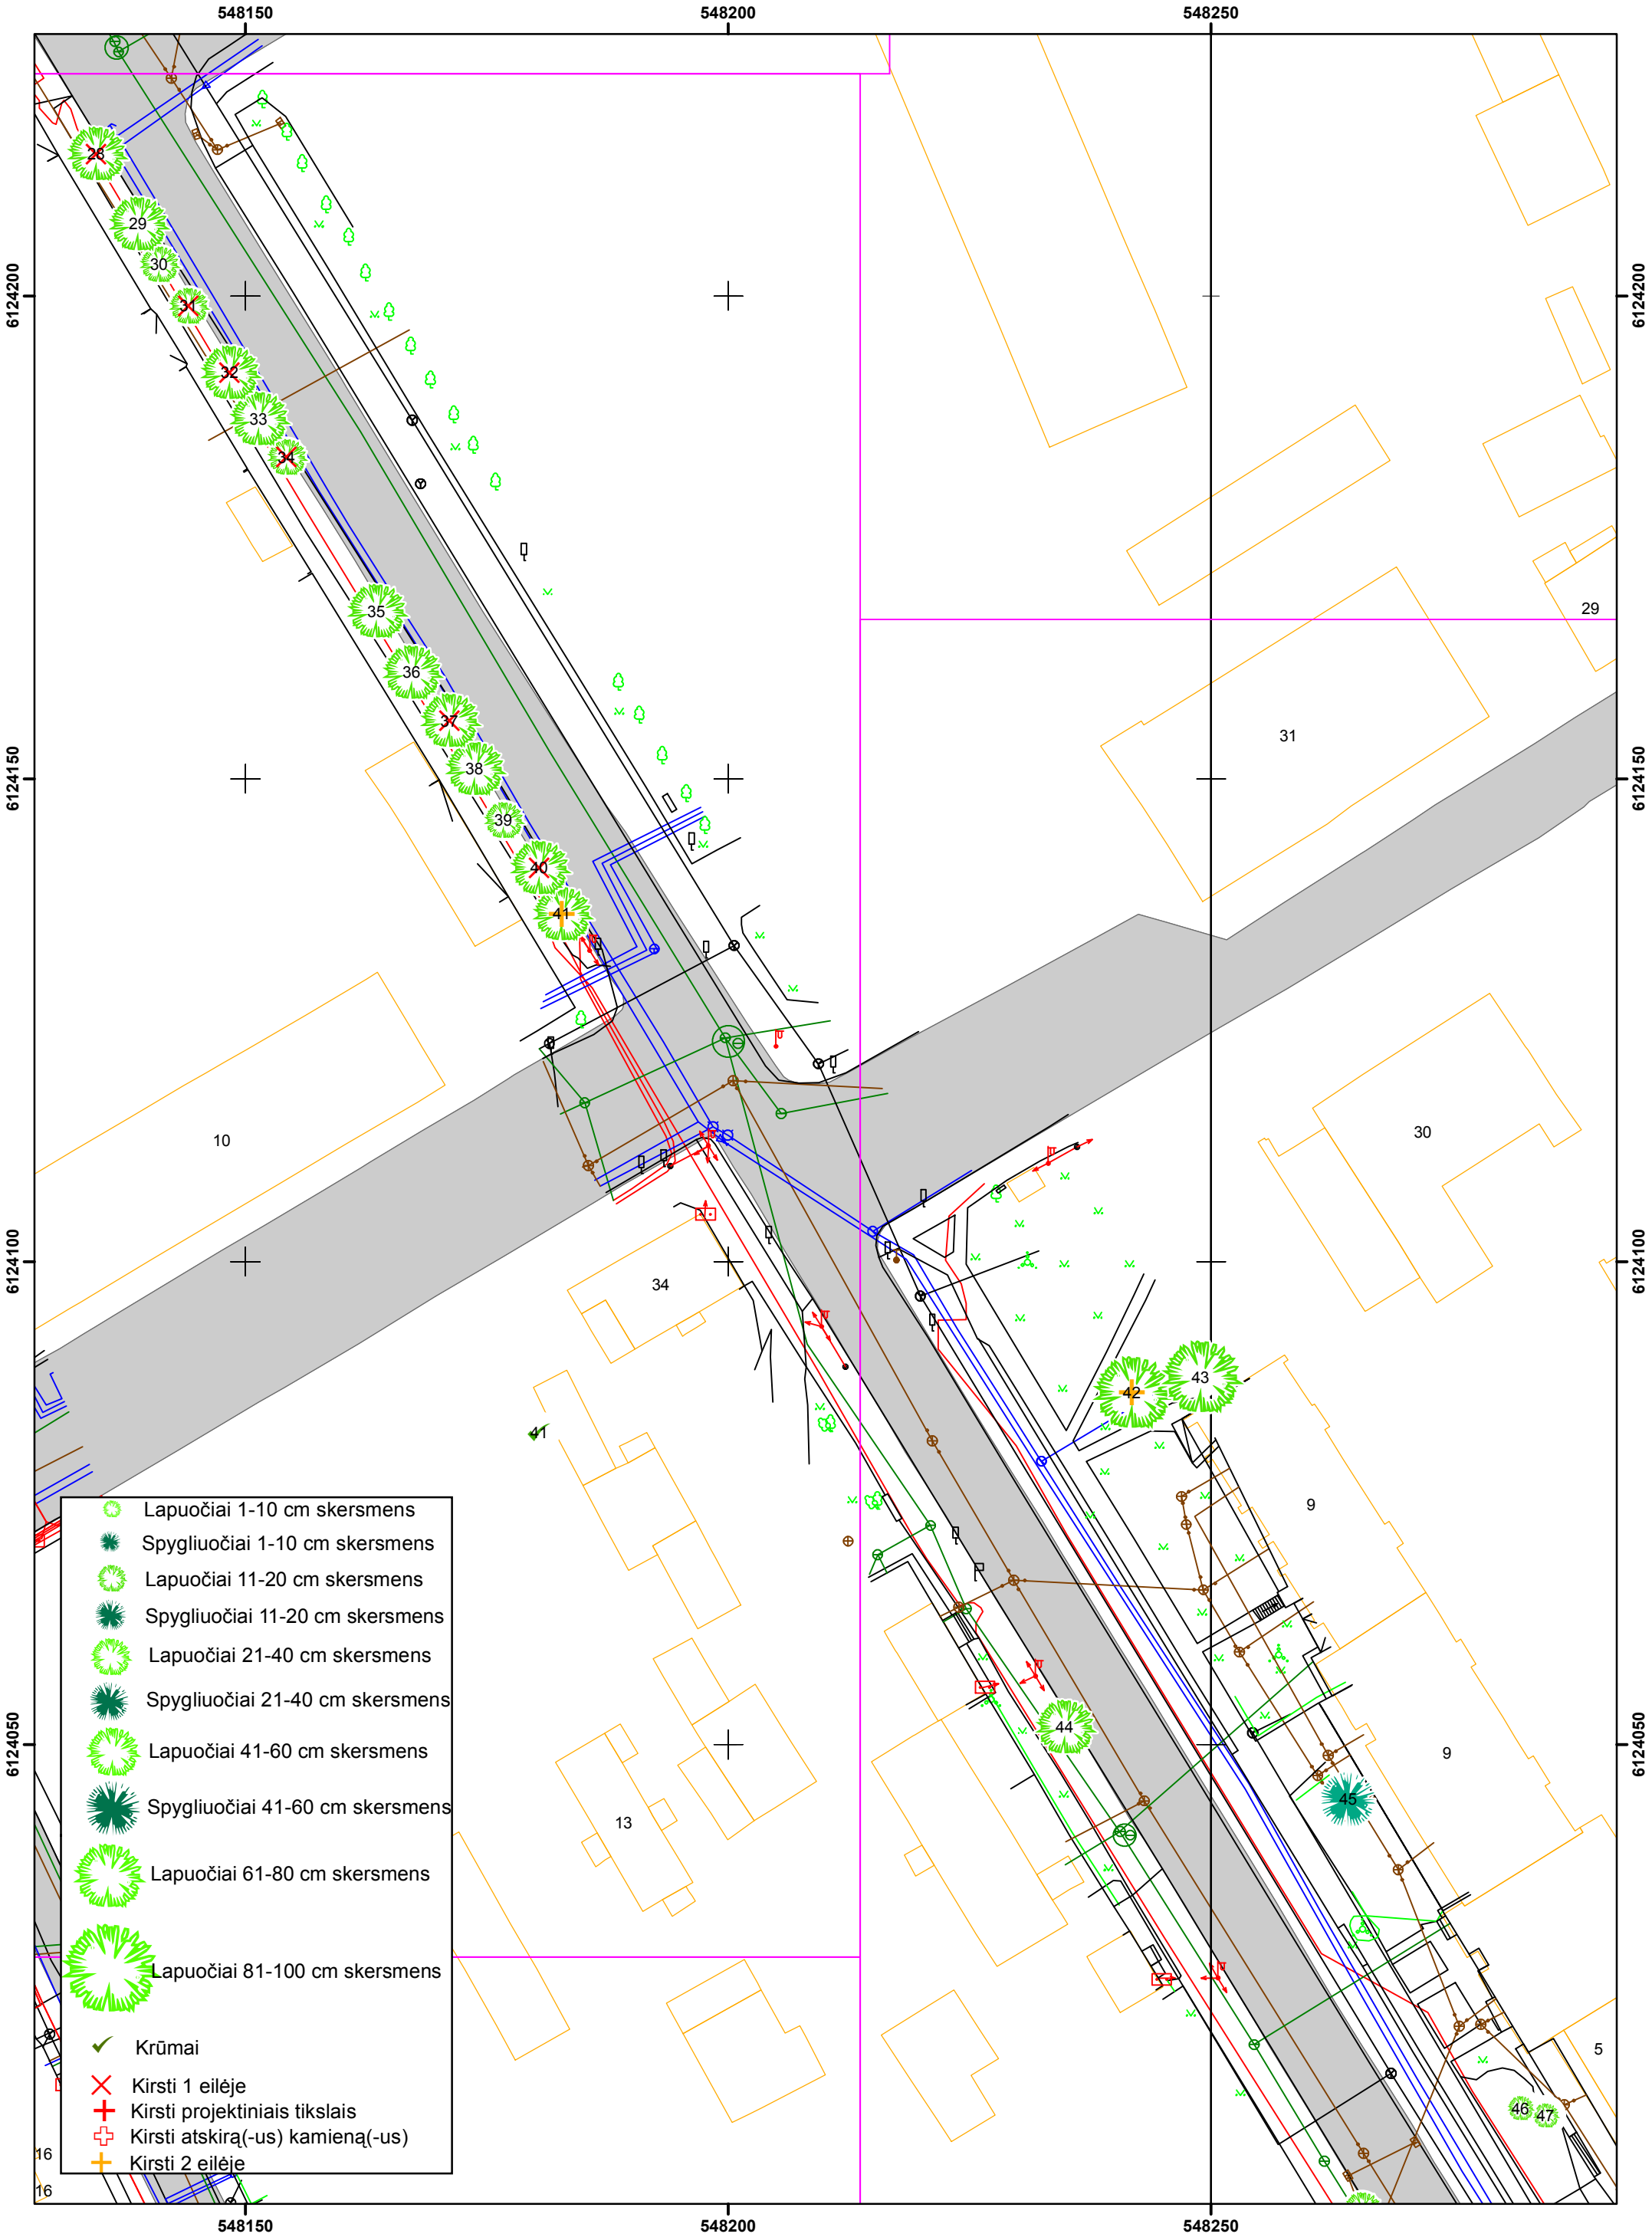Klaipėdos gatvės ir jos prieigų želdinių planas (2)
M 1:600